


Belterület és környéke M=1:10.000

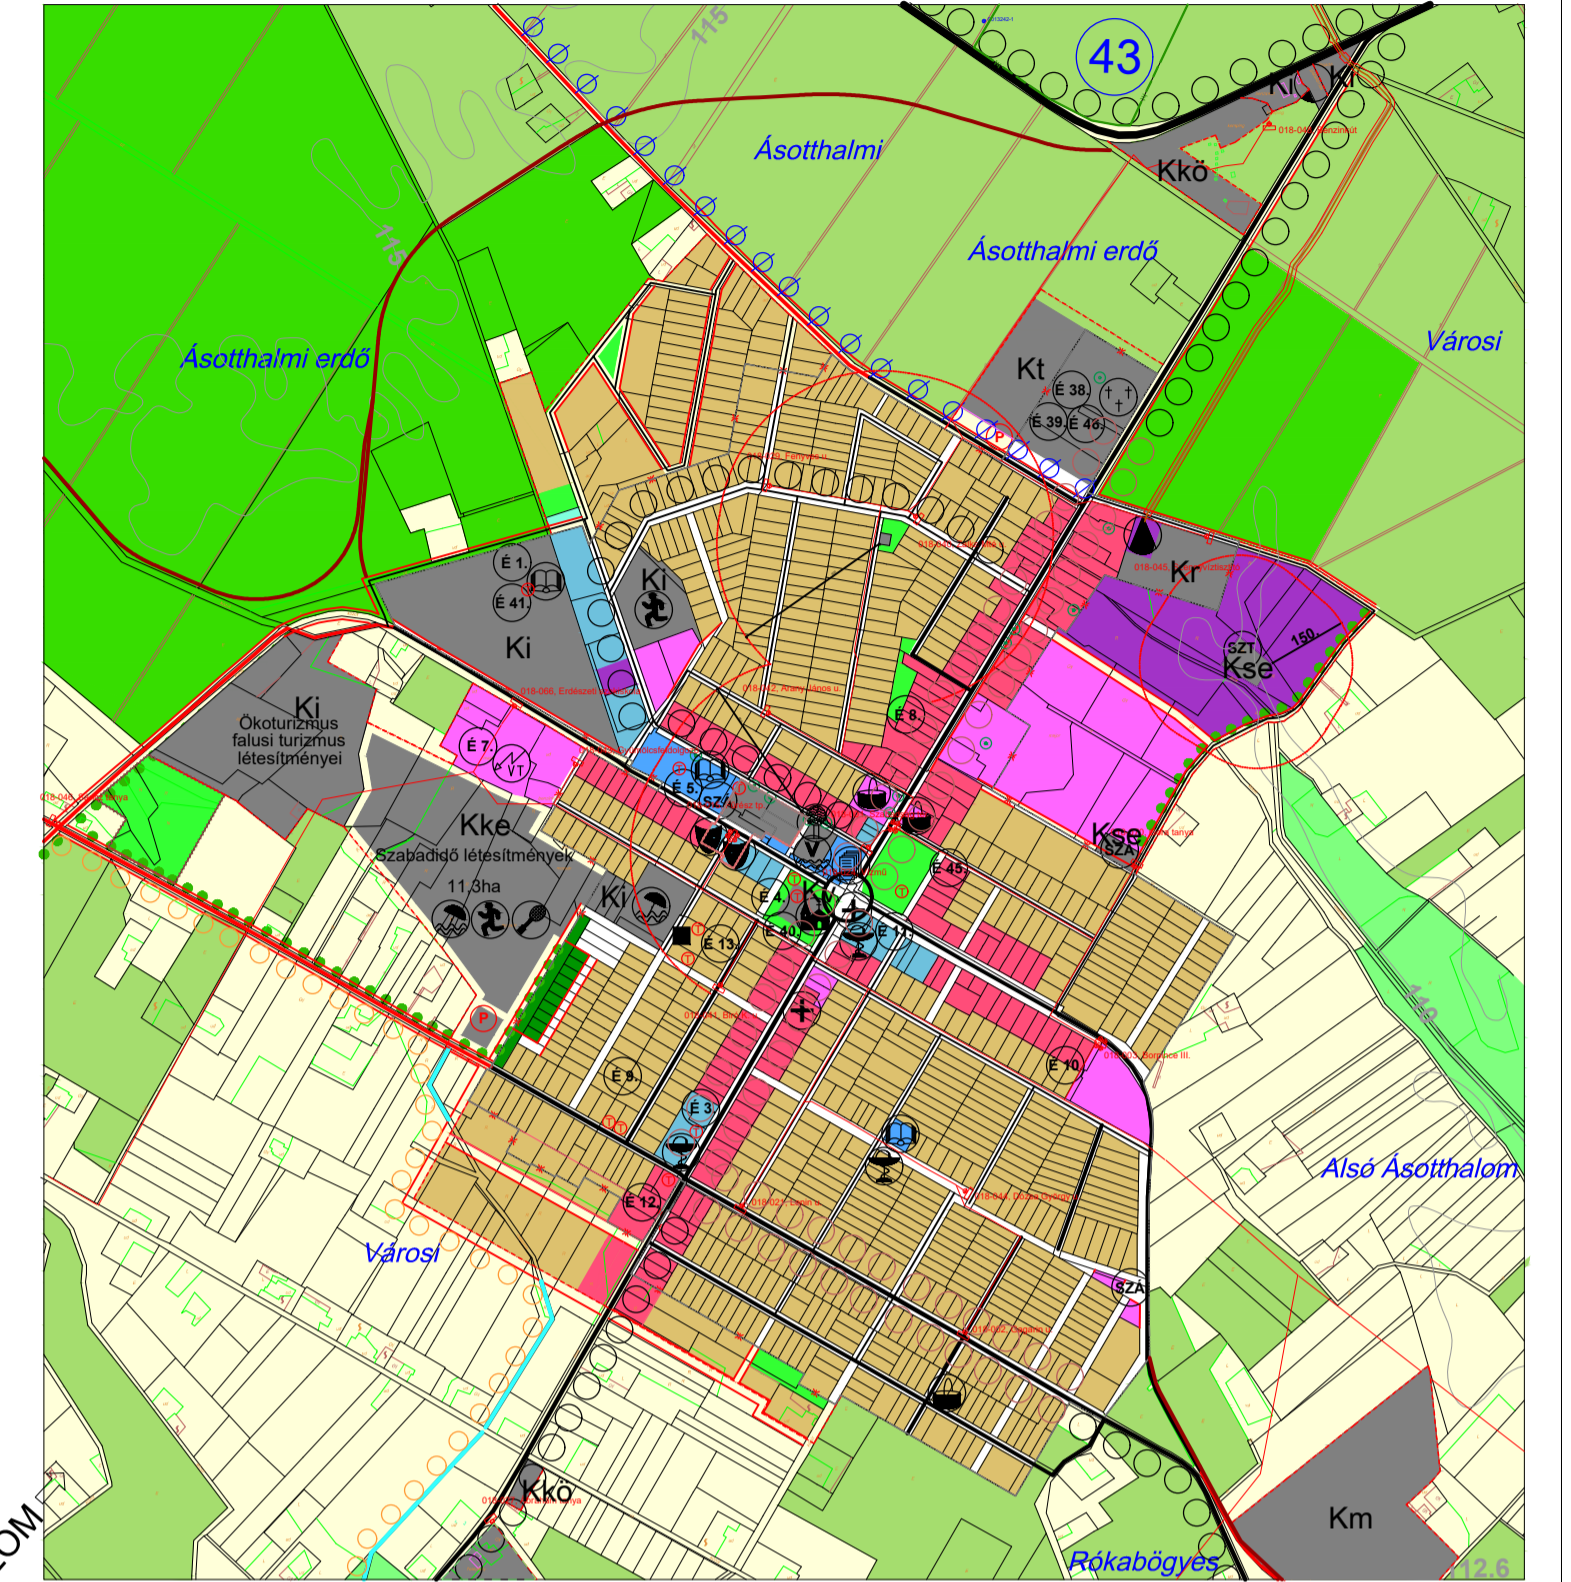

# ÁSOTTHALOM KÖZSÉG TELEPÜLÉSRENDÉZÉSI TERVE IGAZGATÁSI TERÜLET SZERKEZETI TERVE

M = 1 : 28000

Jelen településszerkezeti tervlap  
Ásotthalom Község képviselőtestülete  
89/2006.(VI.28.) Kt határozatának melléklete,  
módosítva a 74/2010. (V.12.),  
205/2013.(XII.30.) és a 25/2017.(III.06.) önkormányzati határozatokkal

Jelen szabályozási tervlap digitális alaptérképét  
az Önkormányzat a Csongrád Megyei Földhivattal  
vásárolta meg 2009. tavaszán.

Nyomatva: 2017. április hó

JELMAGYARÁZAT

Meglévő	Tervezett

**Területfelhasználási módok**

**Bépipített ill. bépipítésre szánt területek**

	Kisvárosias lakóterület
	Falusias lakóterület
	Településközpont vegyes terület
	Központi vegyes terület
	Kereskedelmi, szolgáltató, gazdasági terület
	Ipari terület
	Különleges intézményi terület
	Különleges szabadidős terület
	Különleges temető terület
	Különleges CH létesítmények
	Különleges mezőgazdasági üzemi terület
	Különleges szennyvíztisztító- és átemelő terület
	Különleges vízmű terület
	Különleges rendezvényterület
	Különleges épületnek minősülő közlekedési építmények

**Bépipítésre nem szánt területek**

	Közpark, közkert
	Közzelületi erdő (egészségügyi-szociális, turisztikai; oktatási-kutatási)
	Gazdasági erdő
	Védelmi erdő
	Ökológiai mezőgazdasági terület
	Tanyás mezőgazdasági terület
	Különleges homokbánya terület
	Különleges turisztikai terület
	Vízgazdálkodási terület, csatorna
	Országos főút
	Országos mellékút
	Helyi gyűjtőút
	Helyi kiszolgálóút
	Lakóút
	Fontosabb szintbeni csomópont
	Tervezett vasúti nyomvonal

**Táj- és természetvédelem**

	Magterület (CsMTT adat)
	Ökológiai folyosó (CsMTT adat)
	Ex lege kunhalom (KNP adat)
	Ex lege láp (KNP adat)
	Ex lege szikes tó (KNP adat)
	Tájvédelmi körzet határa (KNP adat)
	Természeti terület (KNP adat)
	Natura 2000 kiemelt jelentőségű természetmegőrzési terület (HUKN 20008 Déli-Homokhátság) határa
	Tájképvédelmi szempontból kiemelten kezelendő terület (KNP adat)
	Rendszeresen belvízjárta terület (CsMTT adat)
	Helyi jelentőségű természetvédelmi terület határa
	Művi értékvédelem elemei (belterület/külterület)
	Egyedi tájérték
	Rombolt felszín

**Közlekedés, közművek**

	Kerékpárút kerékpársáv
	Lovagló út
	Kéktúra útvonal
	Utca és dűlőút fásítás
	Köölajvezeték (MOL Nyrt)
	Nagyközépnomású gázvezeték (Egáz-Dégáz Zrt)
	CH létesítmény védőzónája
	Középfeszültségű elektromos hálózat és trafók (Démász Zrt)
	CH bányatelek határa
	Rétegvonal
	Régészeti lelőhelyek
	Rekultiválható hulladéklerakó helye

	VÍZMŰ
	VÍZTÁROZÓ (VÍZTORONY)
	SZENNYVÍZTISZTÍTÓ
	SZENNYVÍZÁTEMELŐ
	IGAZGATÁSI KÖZPONT
	OKTATÁSI KÖZPONT
	MŰVELŐDÉSI KÖZPONT
	EGYHÁZI KÖZPONT
	EGÉSZSÉGÜGYI KÖZPONT
	KERESKEDELMI KÖZPONT
	KIRÁNDULÓ KÖZPONT
	SPORT KÖZPONT
	SZABADIDŐ KÖZPONT
	STRAND
	TEMETŐ
	TRANSZFORMÁTOR ÁLLOMÁS
	GYÓGYSZERTÁR
	POSTA
	GÁZFOGADÓ ÁLLOMÁS