

BUGAC

NAGYKÖZSÉG


ALSÓMONOSTOR

KÜLTERÜLETI LAKOTT HELY

TELEPÜLÉSSZERKEZETI TERVE

M = 1 : 4000

Jelen településszerkezeti tervlapot
Bugac Nagyközségi Önkormányzat
Képviselő-testületének 9/2001. Kt. számú határozatával, hagyta jóvá.
Módosítva 2007.VI.28-án és a 8/2010. Kt., valamint a 20/2016.(IX.8.) számú önkormányzati
határozattal. A tervlap a szöveges leírással együtt érvényes.

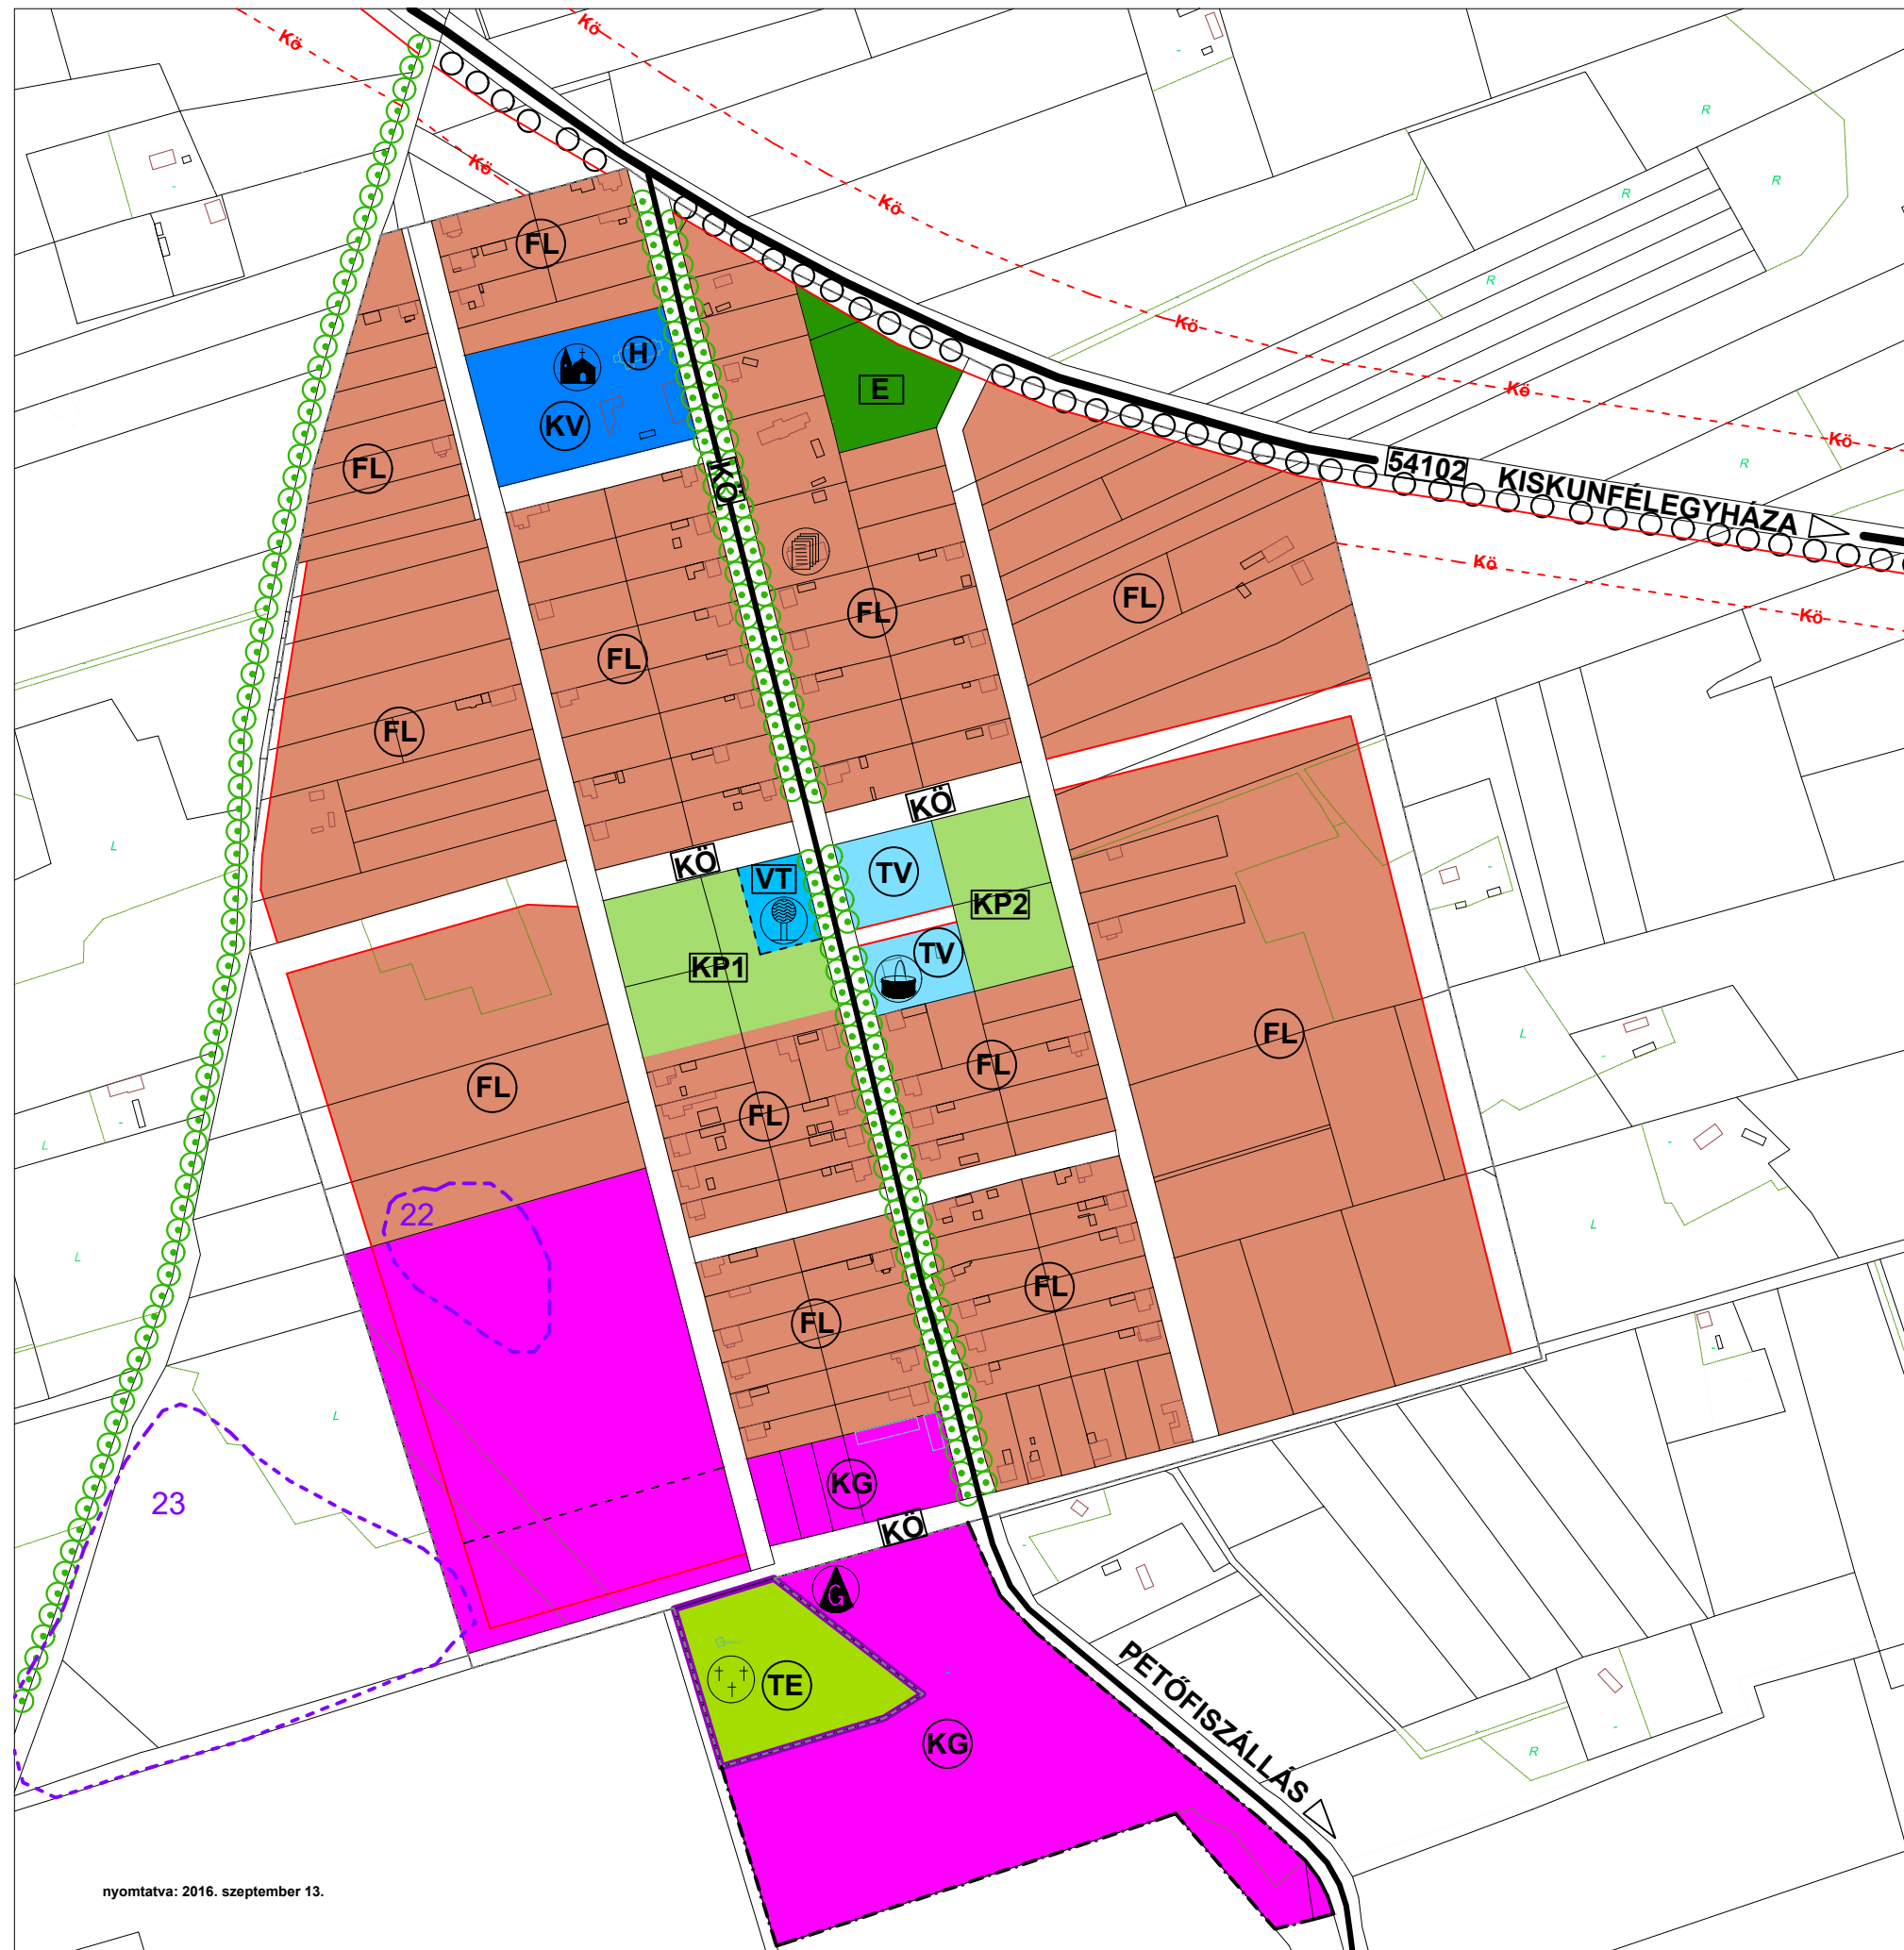

JELMAGYARÁZAT

- Belterület határa
- Beépített és beépítésre szánt, illetőleg beépítésre nem szánt terület határa
- Régészeti lelőhely
- Beépített és beépítésre szánt területek általános és sajátos építési használata**
- FL** Falusias lakóterület
- TV** Településközpont vegyes terület
- KV** Központi vegyes terület
- KG** Kereskedelmi és szolgáltató gazdasági terület
- Különleges terület
- TE** temetőterület
- Beépítésre nem szánt területek**
- KÖ** Közüti közlekedési és közműterületek
- KP1** Zöldterület
- E** Erdőterület
- VT** Egyéb (vízgazdálkodási) terület
- Közlekedés**
- Országos út
- Települési mellékút (gyűjtőút)
- Közművek**
- Víztorony (torony)
- Gázfogadó állomás
- Egyéb jel**
- Helyi védetségű épület
- Szerkezeti jelentőségű fasor
- Kerékpárút
- Intézmények**
- Igazgatási
- Oktatás-nevelés
- Kereskedelem (jelentős)
- Egyház
- Temető

T - 4/M3

TELEPÜLÉSSZERKEZETI TERV
ÚJ-LÉPTÉK TERVEZŐ IRODA BT. SZEGED

Munkaszám:15-2009, 26-2014

TRT felelős tervező: BALOGH TÜNDE Építészmérnök
(Cs. M. Építészakad. TT-06-0006)

Szeged, 2016. szeptember hó.

KÉSZÜLT AZ ÁLLAMI ALAPADATOK FELHASZNÁLÁSÁVAL.
2015. ÉVBEN.