


**CSANYTELEK KÖZSÉG
TELEPÜLÉSRENDEZÉSI ESZKÖZÖK
2013.**

CSAPADÉKVÍZ-ELVEZETŐ RENDSZER ALAKÍTÁSA

T - 5

M = 1 : 25000

Jelen tervjavaslat Csanytelek Község Önkormányzat képviselő-testülete 39/2014.(VI.14.) Ökt. határozatával jóváhagyott településrendezési terv alátámasztó munkarésze

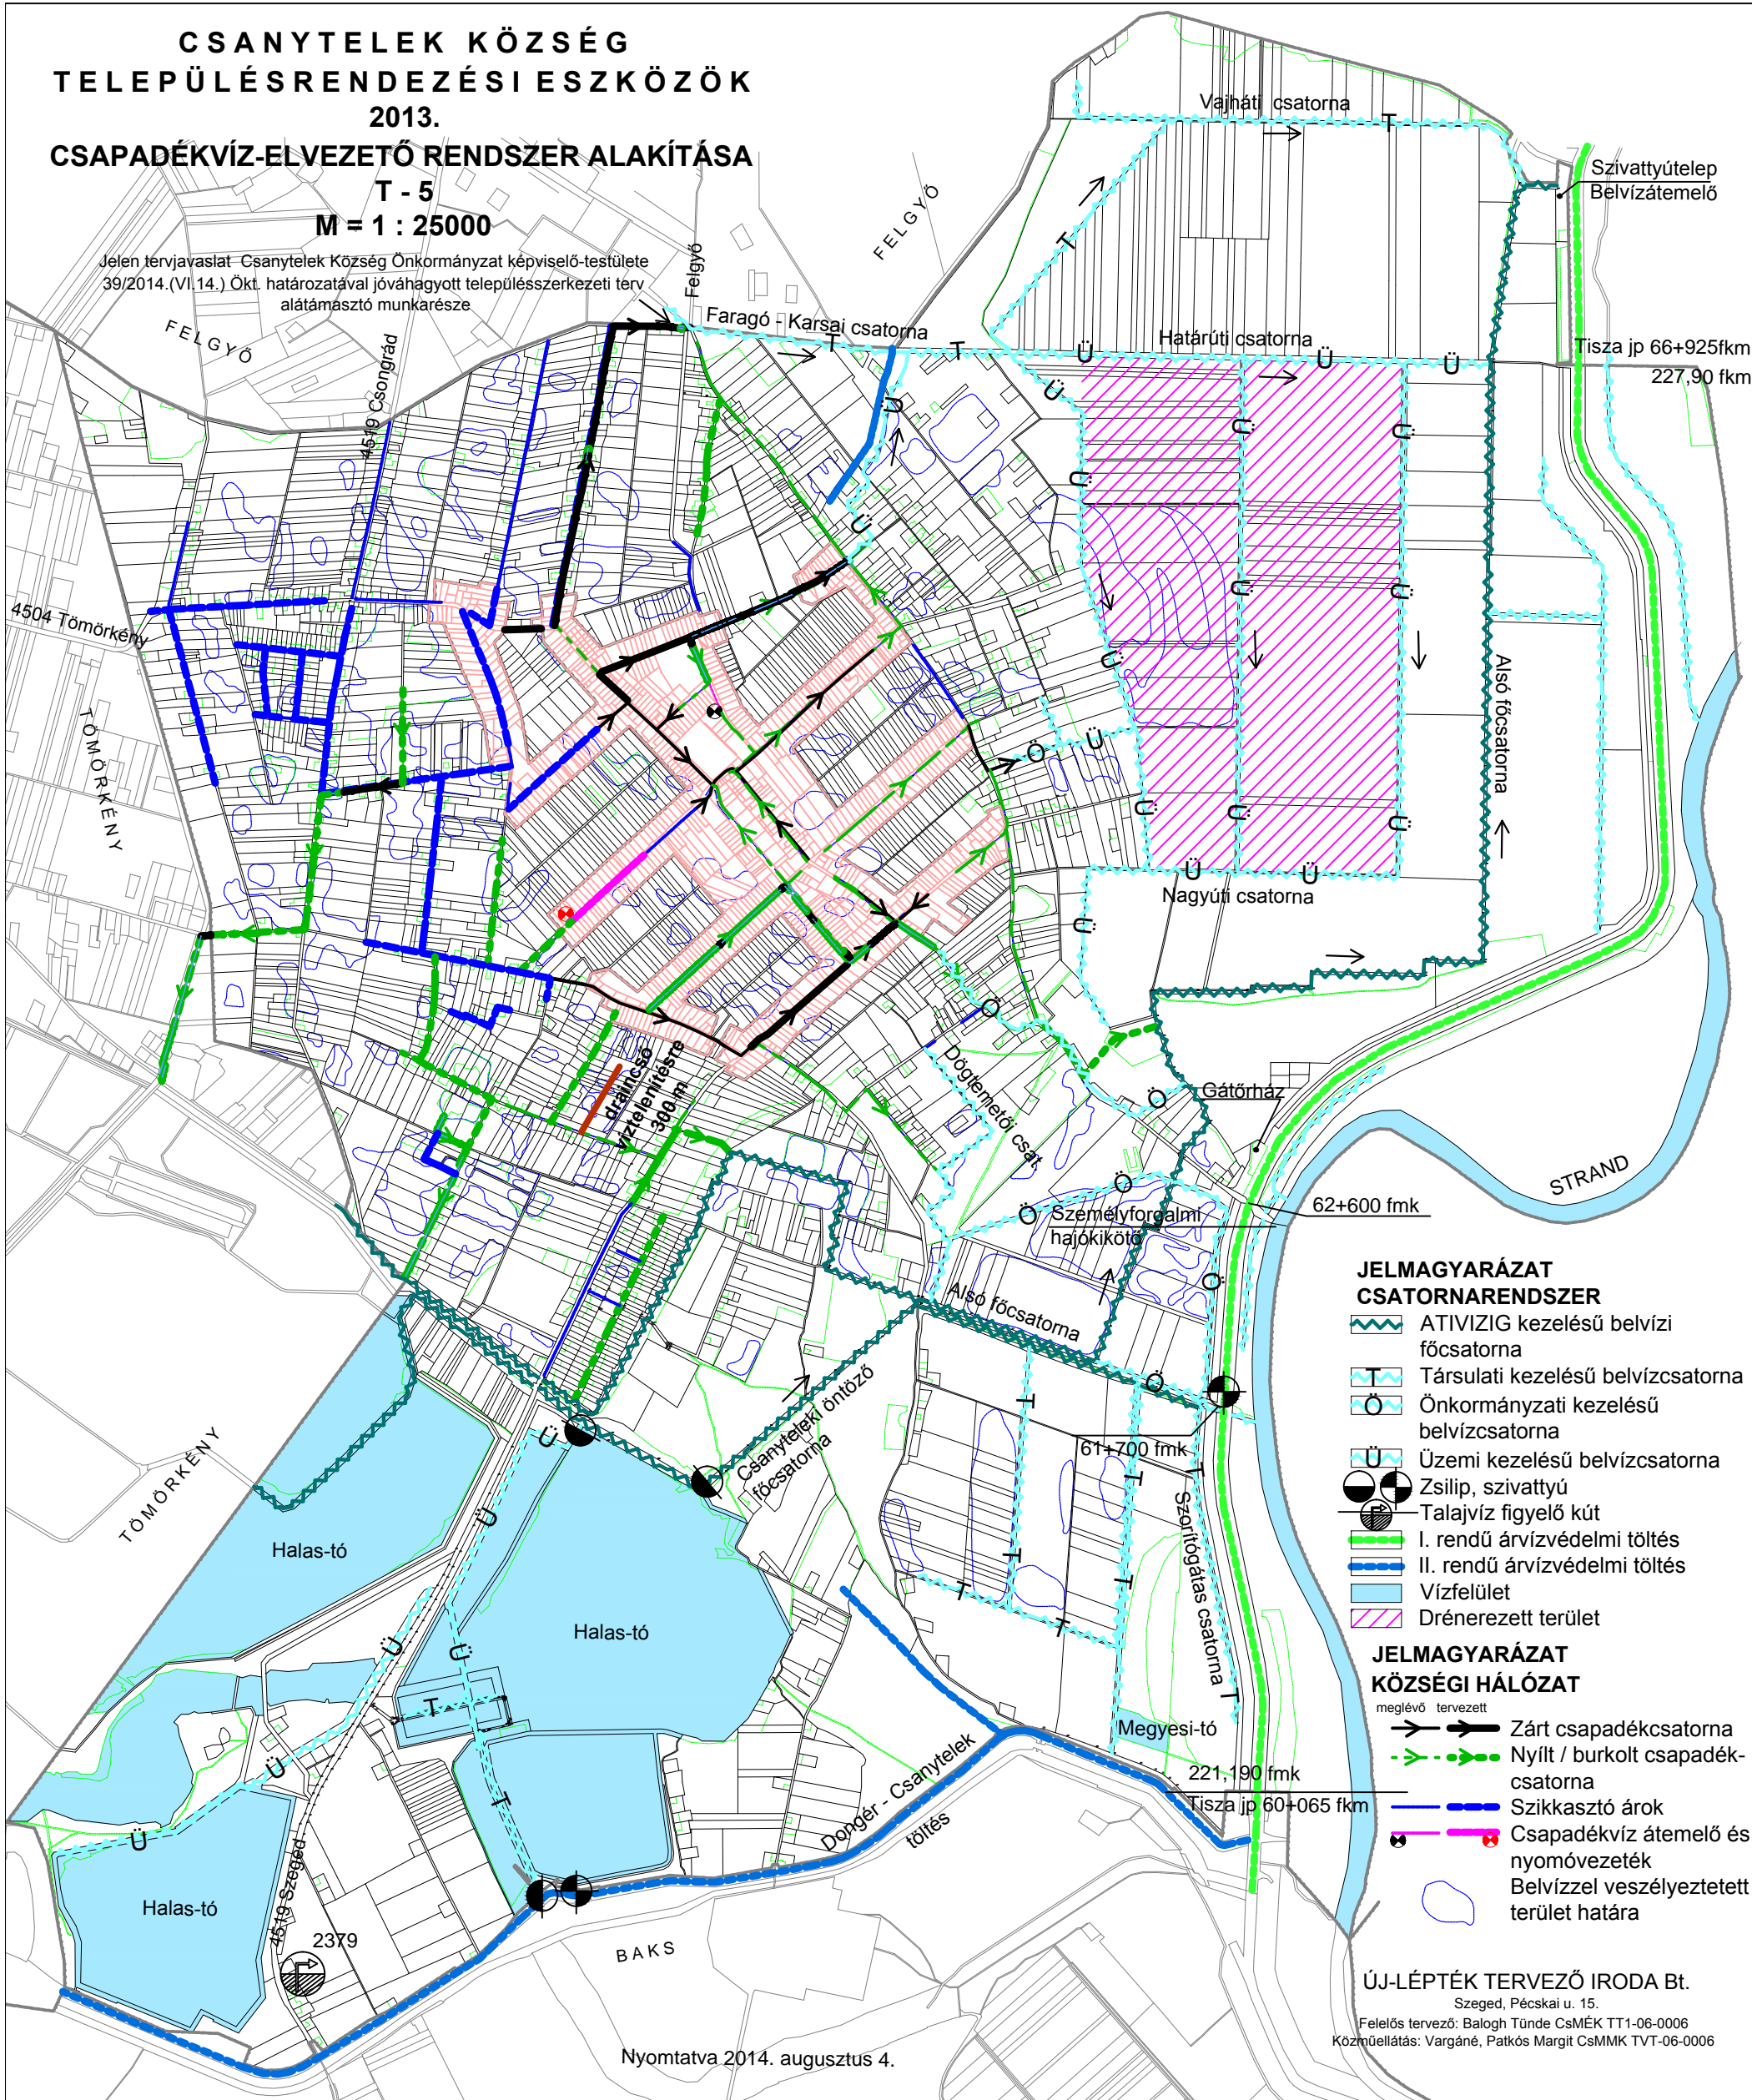

- JELMAGYARÁZAT
CSATORNARENDSZER**
- ATIVIZIG kezelésű belvizi főcsatorna
 - Társulati kezelésű belvizi csatorna
 - Önkormányzati kezelésű belvizi csatorna
 - Üzemi kezelésű belvizi csatorna
 - Zsilip, szivattyú
 - Talajvíz figyelő kút
 - I. rendű árvízvédelmi töltés
 - II. rendű árvízvédelmi töltés
 - Vízfelület
 - Drénerezett terület
- JELMAGYARÁZAT
KÖZSÉGI HÁLÓZAT**
- meglévő tervezett
- Zárt csapadékcsonna
 - Nyílt / burkolt csapadékcsonna
 - Szikkasztó árok
 - Csapadékvíz átemelő és nyomóvezeték
 - Belvízzel veszélyeztetett terület határa

ÚJ-LÉPTÉK TERVEZŐ IRODA Bt.
Szeged, Pécskai u. 15.
Felelős tervező: Balogh Tünde CsMÉK TT1-06-0006
Közmuellátás: Vargáné, Patkós Margit CsMMK TVT-06-0006

Nyomatva 2014. augusztus 4.