


**CSANYTELEK KÖZSÉG  
TELEPÜLÉSRENDEZÉSI ESZKÖZÖK  
2013.  
ELEKTRONIKUS HÍRKÖZLÉS HÁLÓZATA  
T - 8  
M = 1 : 25000**

Jelen tervjavaslat Csanytelek Község Önkormányzat képviselő-testülete 39/2014.(VI.14.) Ökt. határozatával jóváhagyott településszerkezeti terv alátámasztó munkarésze

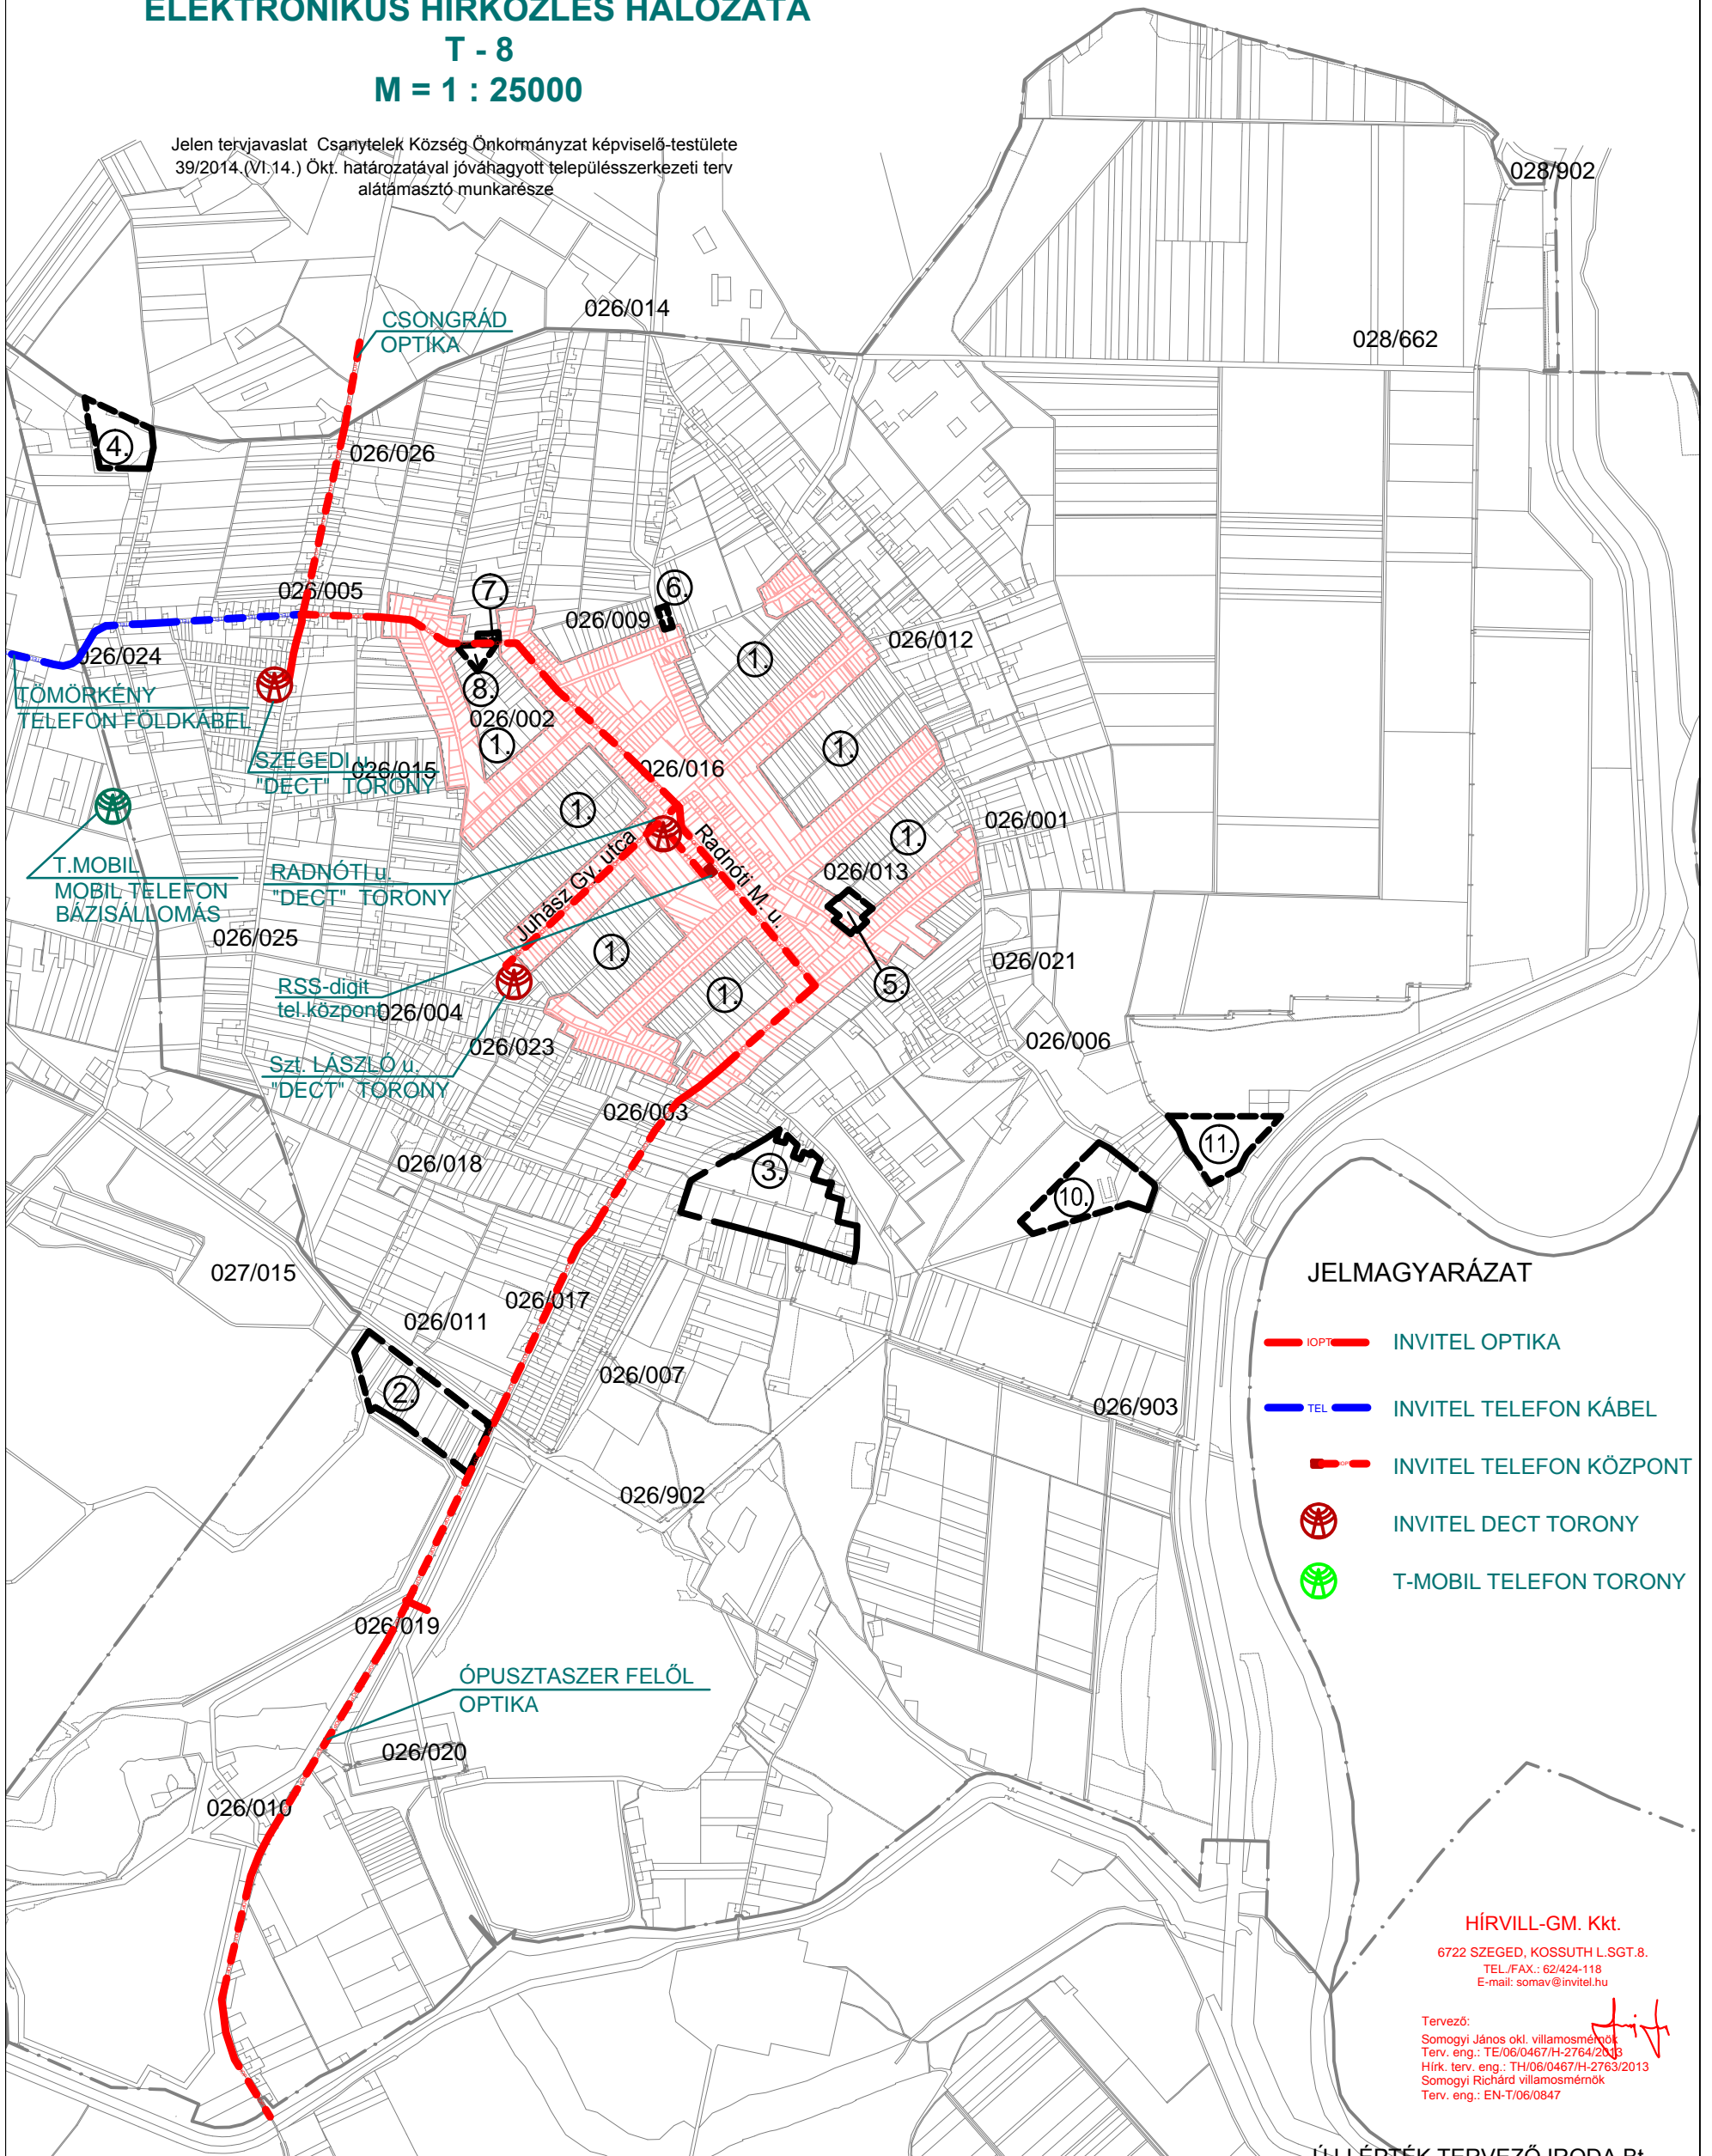

**JELMAGYARÁZAT**

- IOPT — INVITEL OPTIKA
- TEL — INVITEL TELEFON KÁBEL
- KÖZPONT — INVITEL TELEFON KÖZPONT
- INVITEL DECT TORONY
- T-MOBIL TELEFON TORONY

**HÍRVILL-GM. Kkt.**  
6722 SZEGED, KOSSUTH L.SGT.8.  
TEL./FAX.: 62/424-118  
E-mail: somav@invitel.hu

Tervező:  
Somogyi János okl. villamosmérnök  
Terv. eng.: TE/06/0467/H-2764/2013  
Hírk. terv. eng.: TH/06/0467/H-2763/2013  
Somogyi Richárd villamosmérnök  
Terv. eng.: EN-T/06/0847

**ÚJ-LÉPTÉK TERVEZŐ IRODA Bt.**  
Szeged, Pécskai u. 15.  
Felelős tervező: Balogh Tünde CsMÉK TT1-06-0006