


CSANYTELEK KÖZSÉG TELEPÜLÉSRENDEZÉSI ESZKÖZÖK

2013.

FÖLDGÁZELLÁTÓ HÁLÓZAT ALAKÍTÁSA

T - 6

M = 1 : 25000

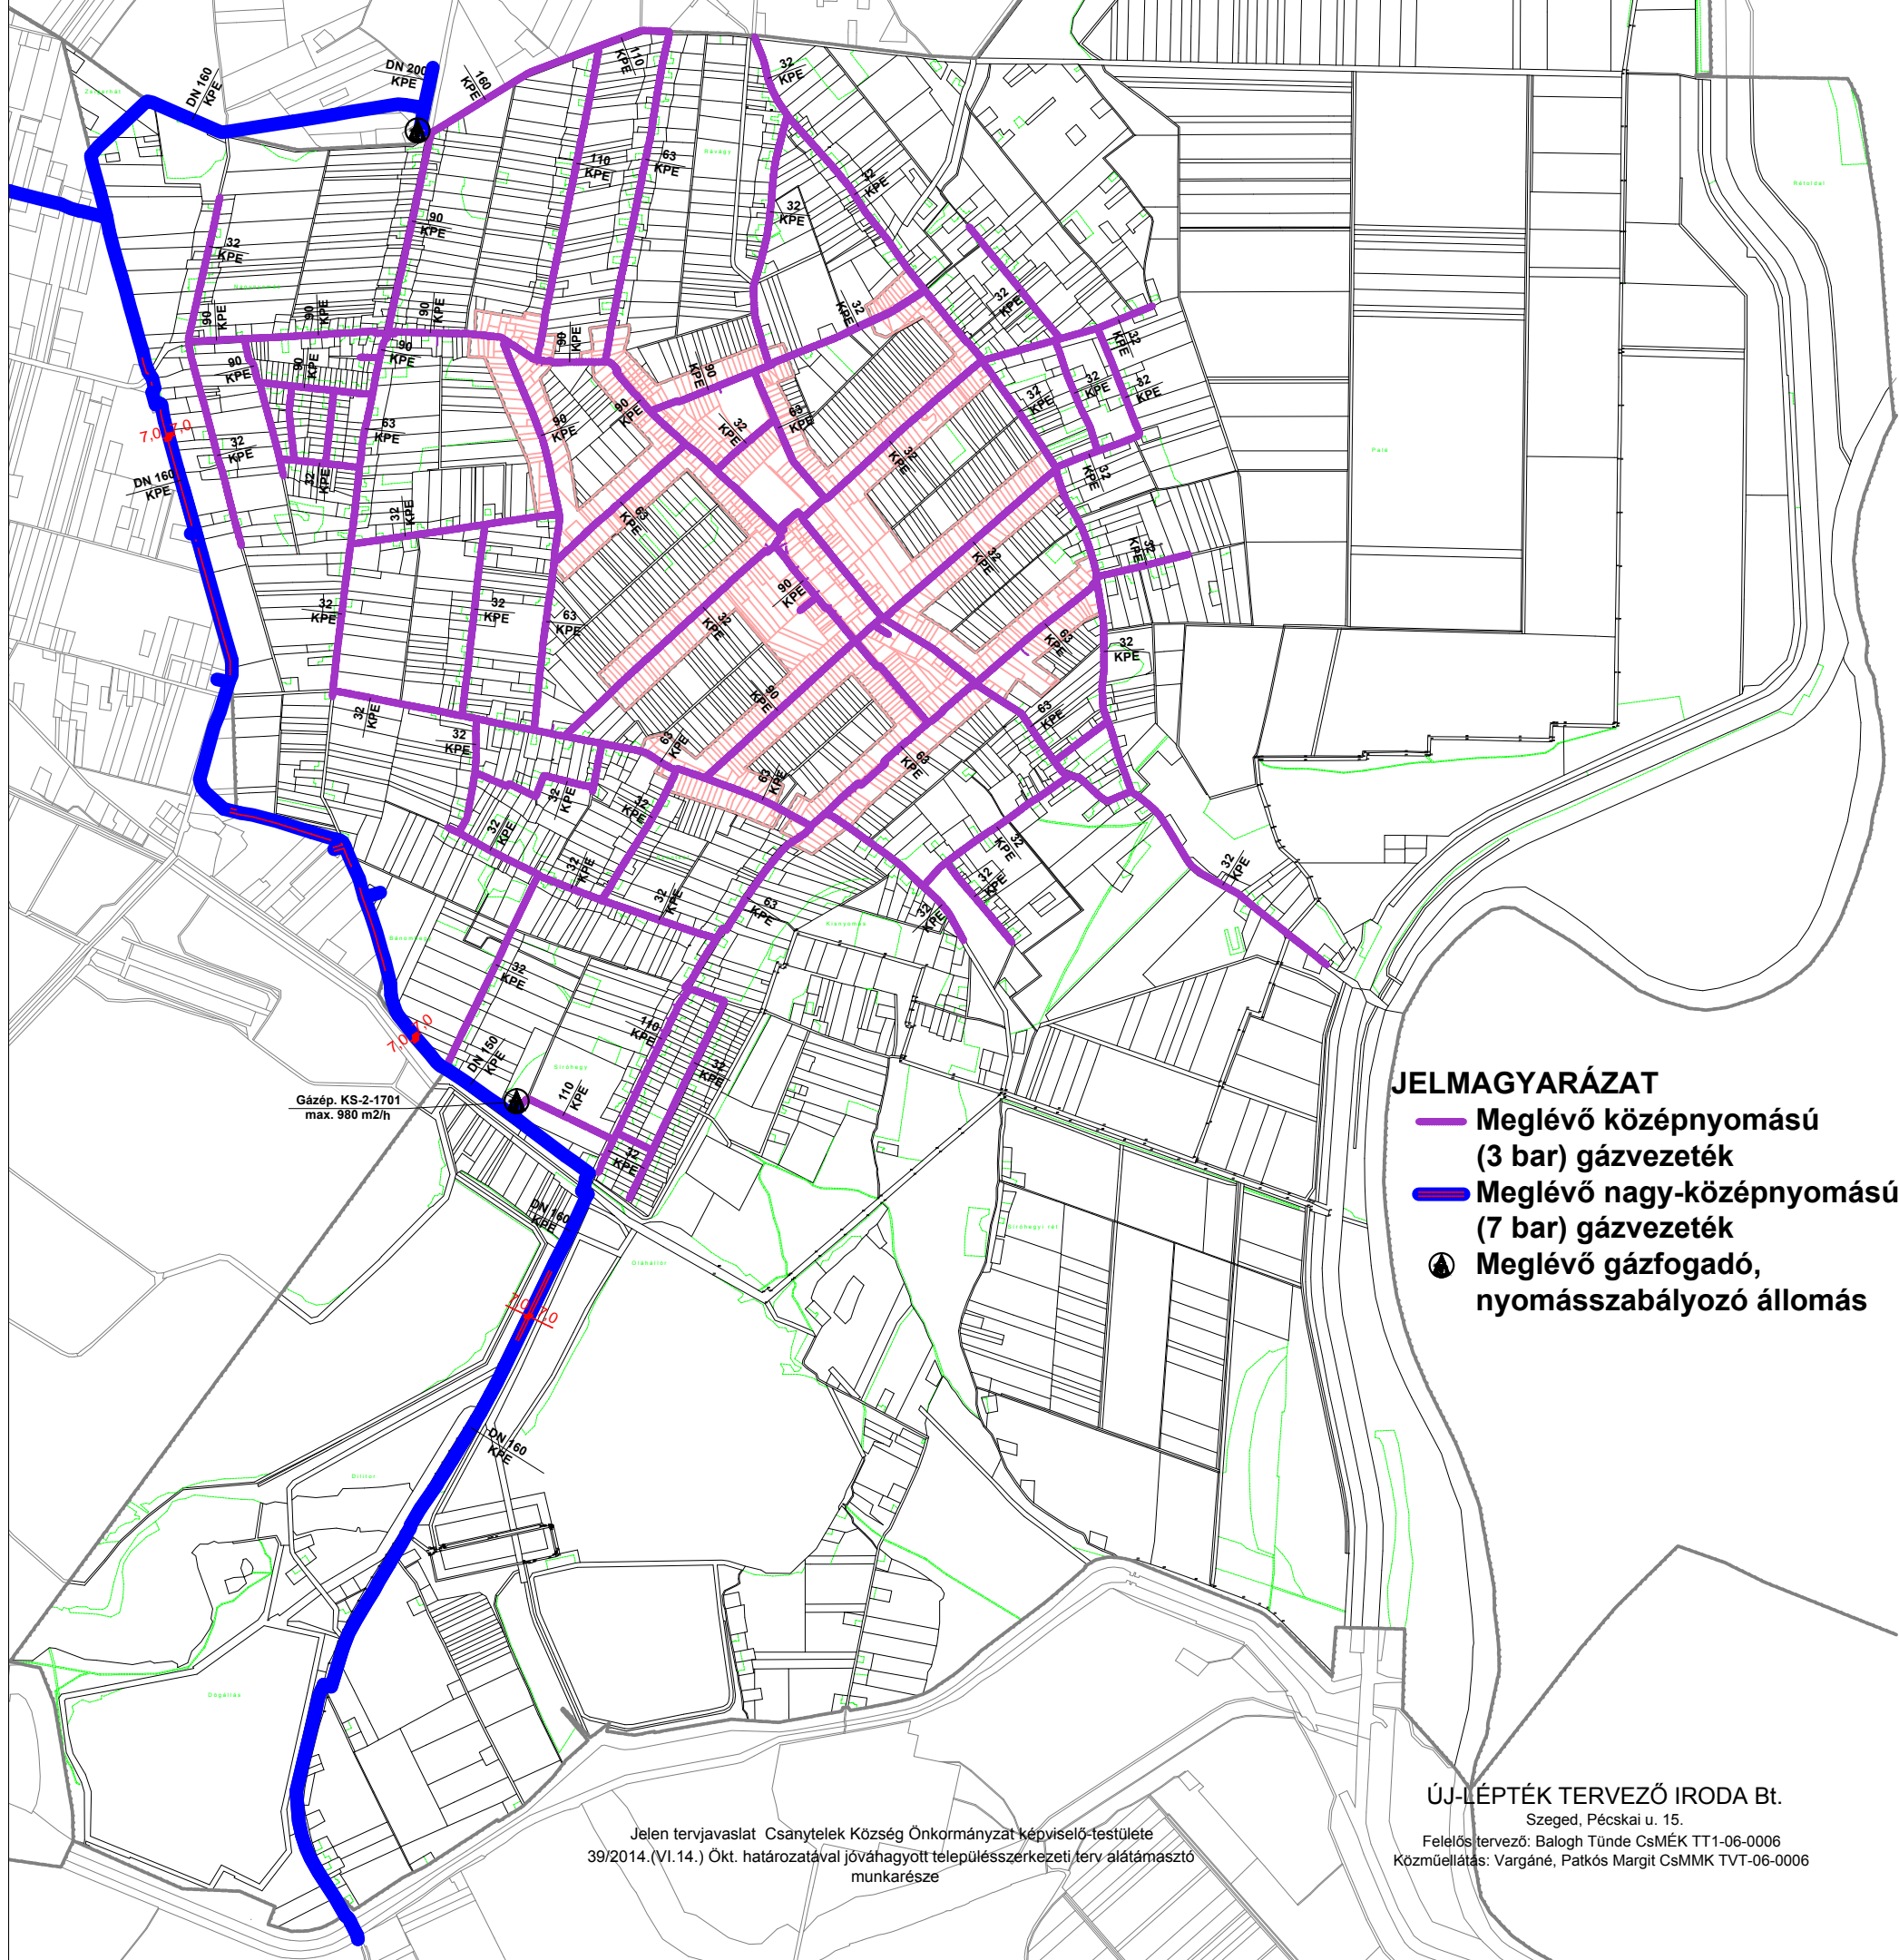

JELMAGYARÁZAT

- Meglévő középnyomású (3 bar) gázvezeték
- Meglévő nagy-középnyomású (7 bar) gázvezeték
- ⊕ Meglévő gázfogadó, nyomásszabályozó állomás

Jelen tervjavaslat Csanytelek Község Önkormányzat képviselő-testülete 39/2014.(VI.14.) Ökt. határozatával jóváhagyott településszerkezeti terv alátámasztó munkarésze

ÚJ-LÉPTÉK TERVEZŐ IRODA Bt.
Szeged, Pécskai u. 15.
Felelős tervező: Balogh Tünde CsMÉK TT1-06-0006
Közműellátás: Vargáné, Patkós Margit CsMMK TVT-06-0006