

Nyomtatva 2014. augusztus 4.

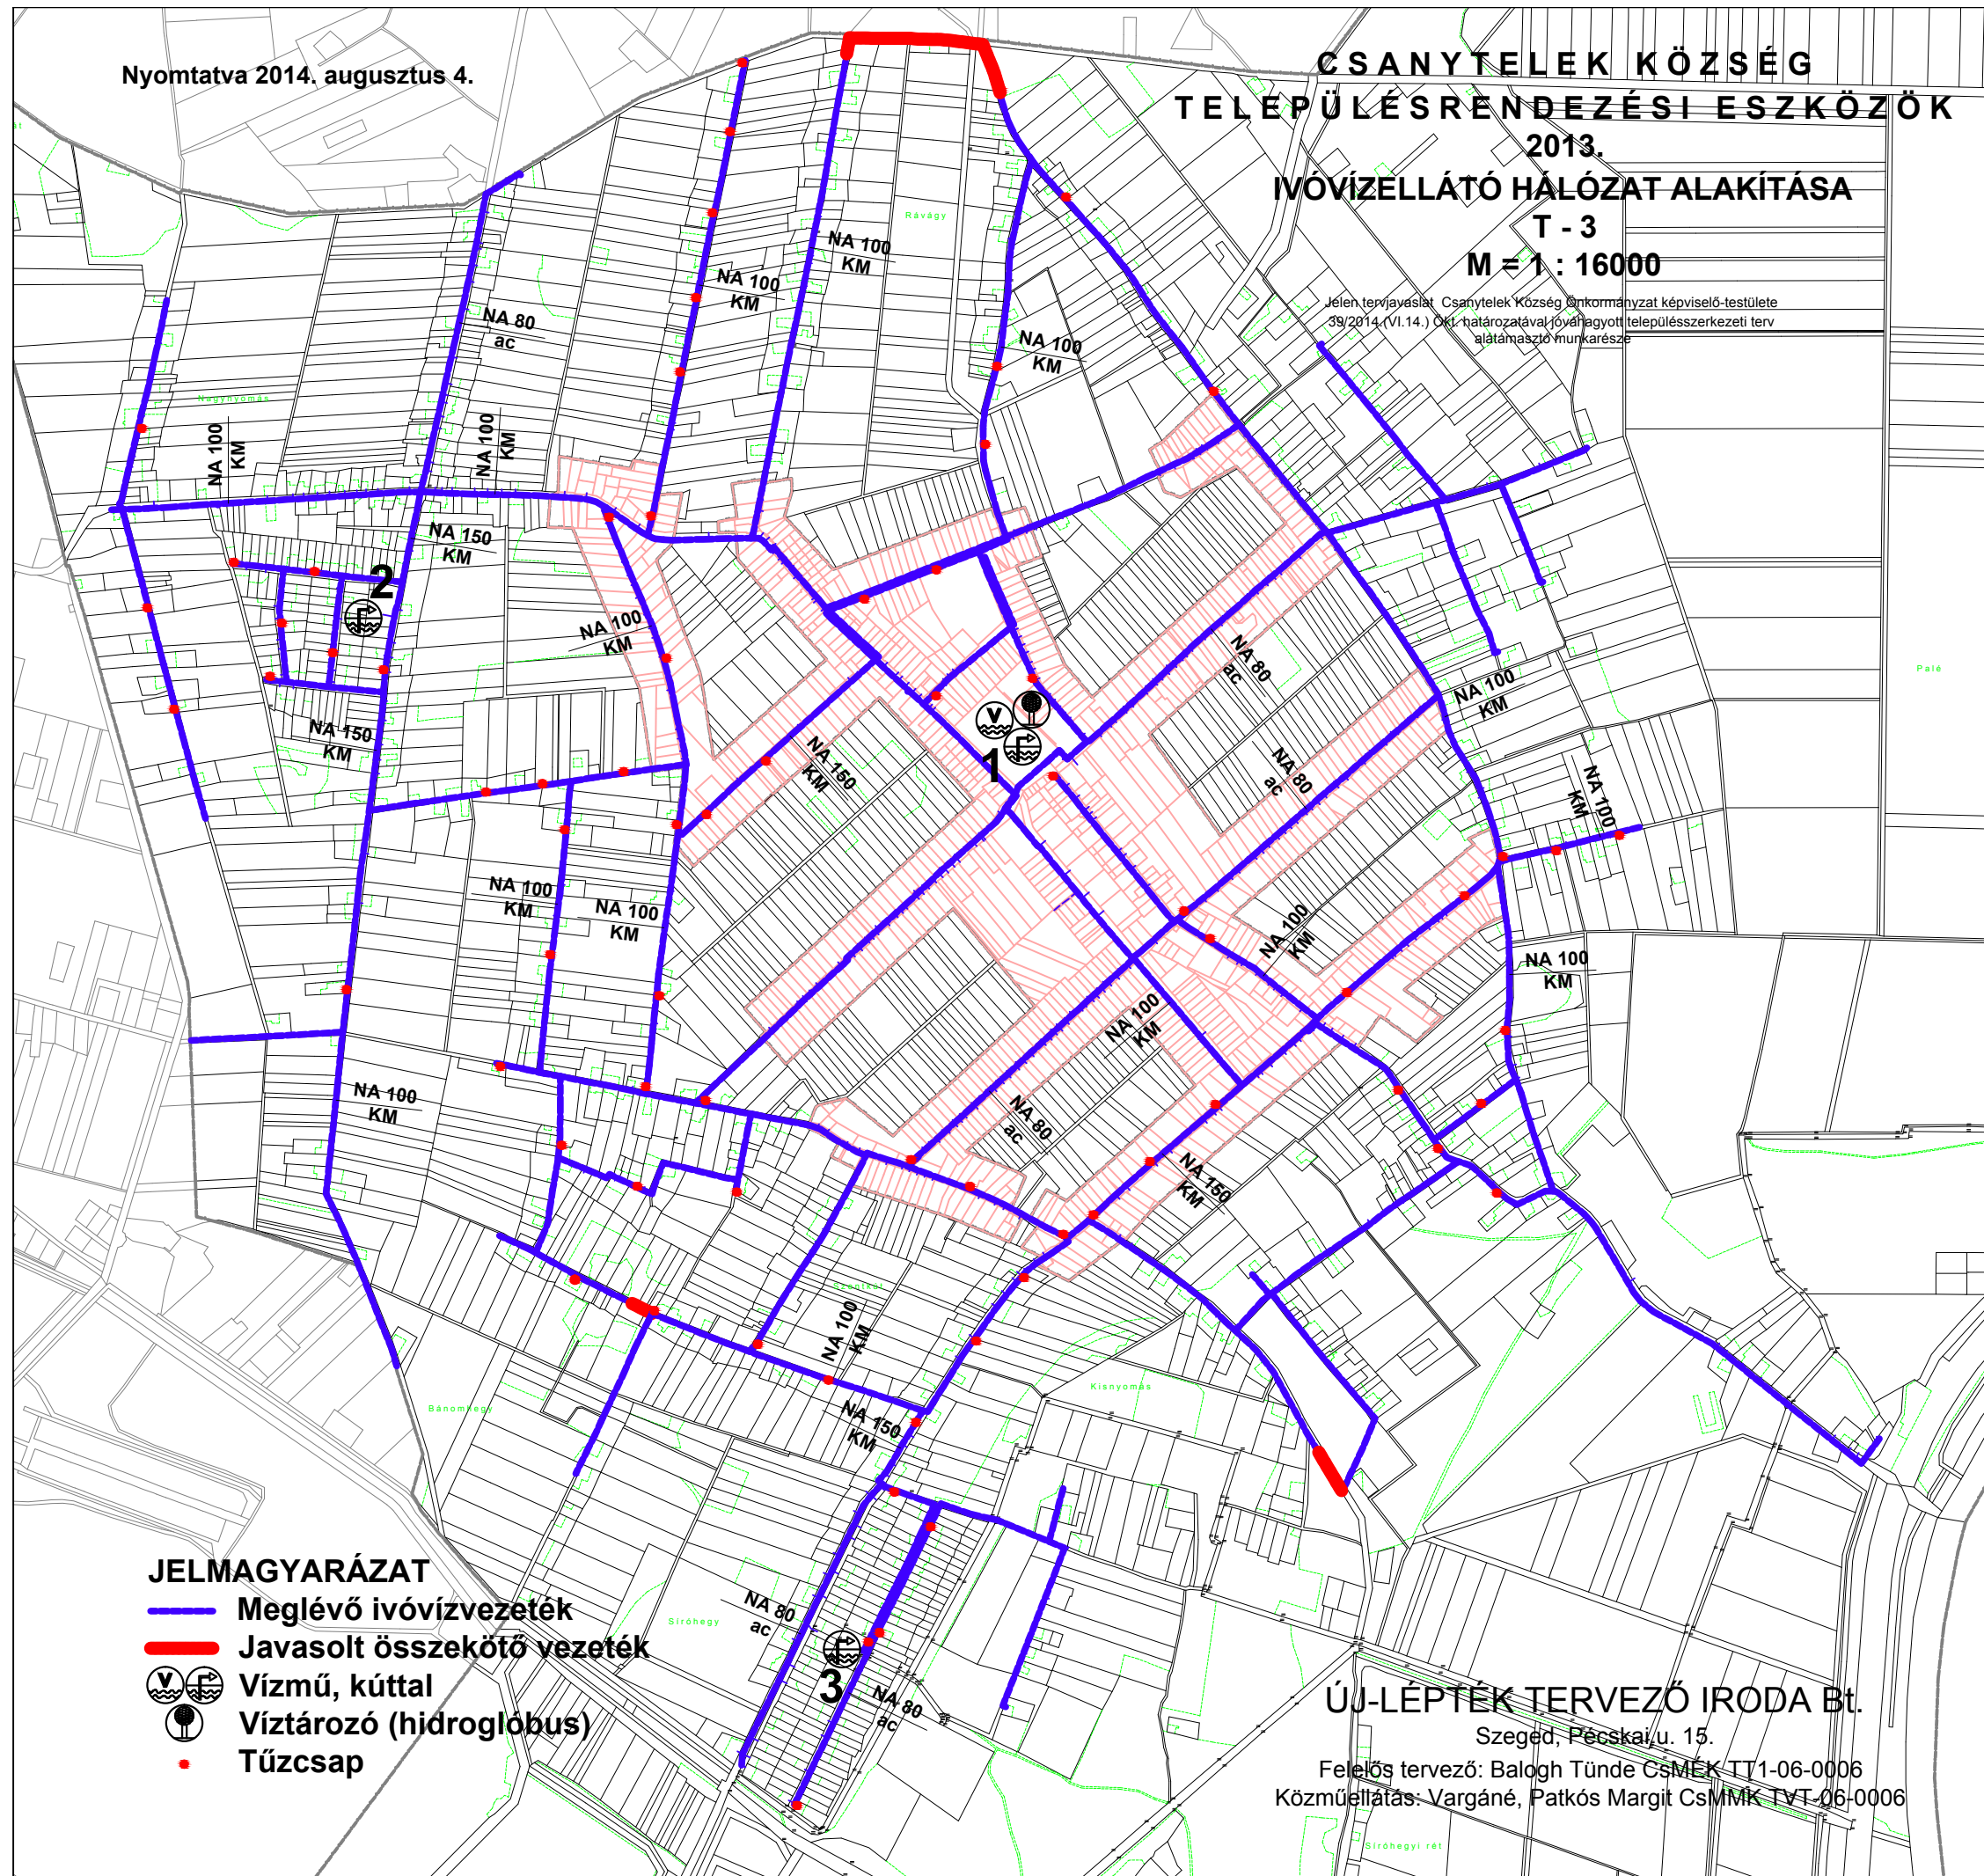
# CSANYTELEK KÖZSÉG TELEPÜLÉSRENDEZÉSI ESZKÖZÖK 2013.

## IVÓVIZELLÁTÓ HÁLÓZAT ALAKÍTÁSA






T - 3

M = 1 : 16000

Jelen tervjavaslat Csanytelek Község Önkormányzat képviselő-testülete  
39/2014. (VI.14.) ÖK. határozatával jóváhagyott településrendezési terv  
alátámasztó munkarésze



### JELMAGYARÁZAT

-  Meglévő ivóvízvezeték
-  Javasolt összekötő vezeték
-  Vízmű, kúttal
-  Víztorozó (hidroglóbus)
-  Tűzcsep

ÚJ-LÉPTÉK TERVEZŐ IRODA Bt.

Szeged, Pécskai, u. 15.

Felőrs tervező: Balogh Tünde CsMEK TT1-06-0006  
Közműellátás: Vargáné, Patkós Margit CsMMK TVT-06-0006