


CSANYTELEK KÖZSÉG TELEPÜLÉSRENDEZÉSI ESZKÖZÖK 2013.

KÖZÚTI KÖZLEKEDÉSI HÁLÓZAT

T - 2

M = 1 : 25000

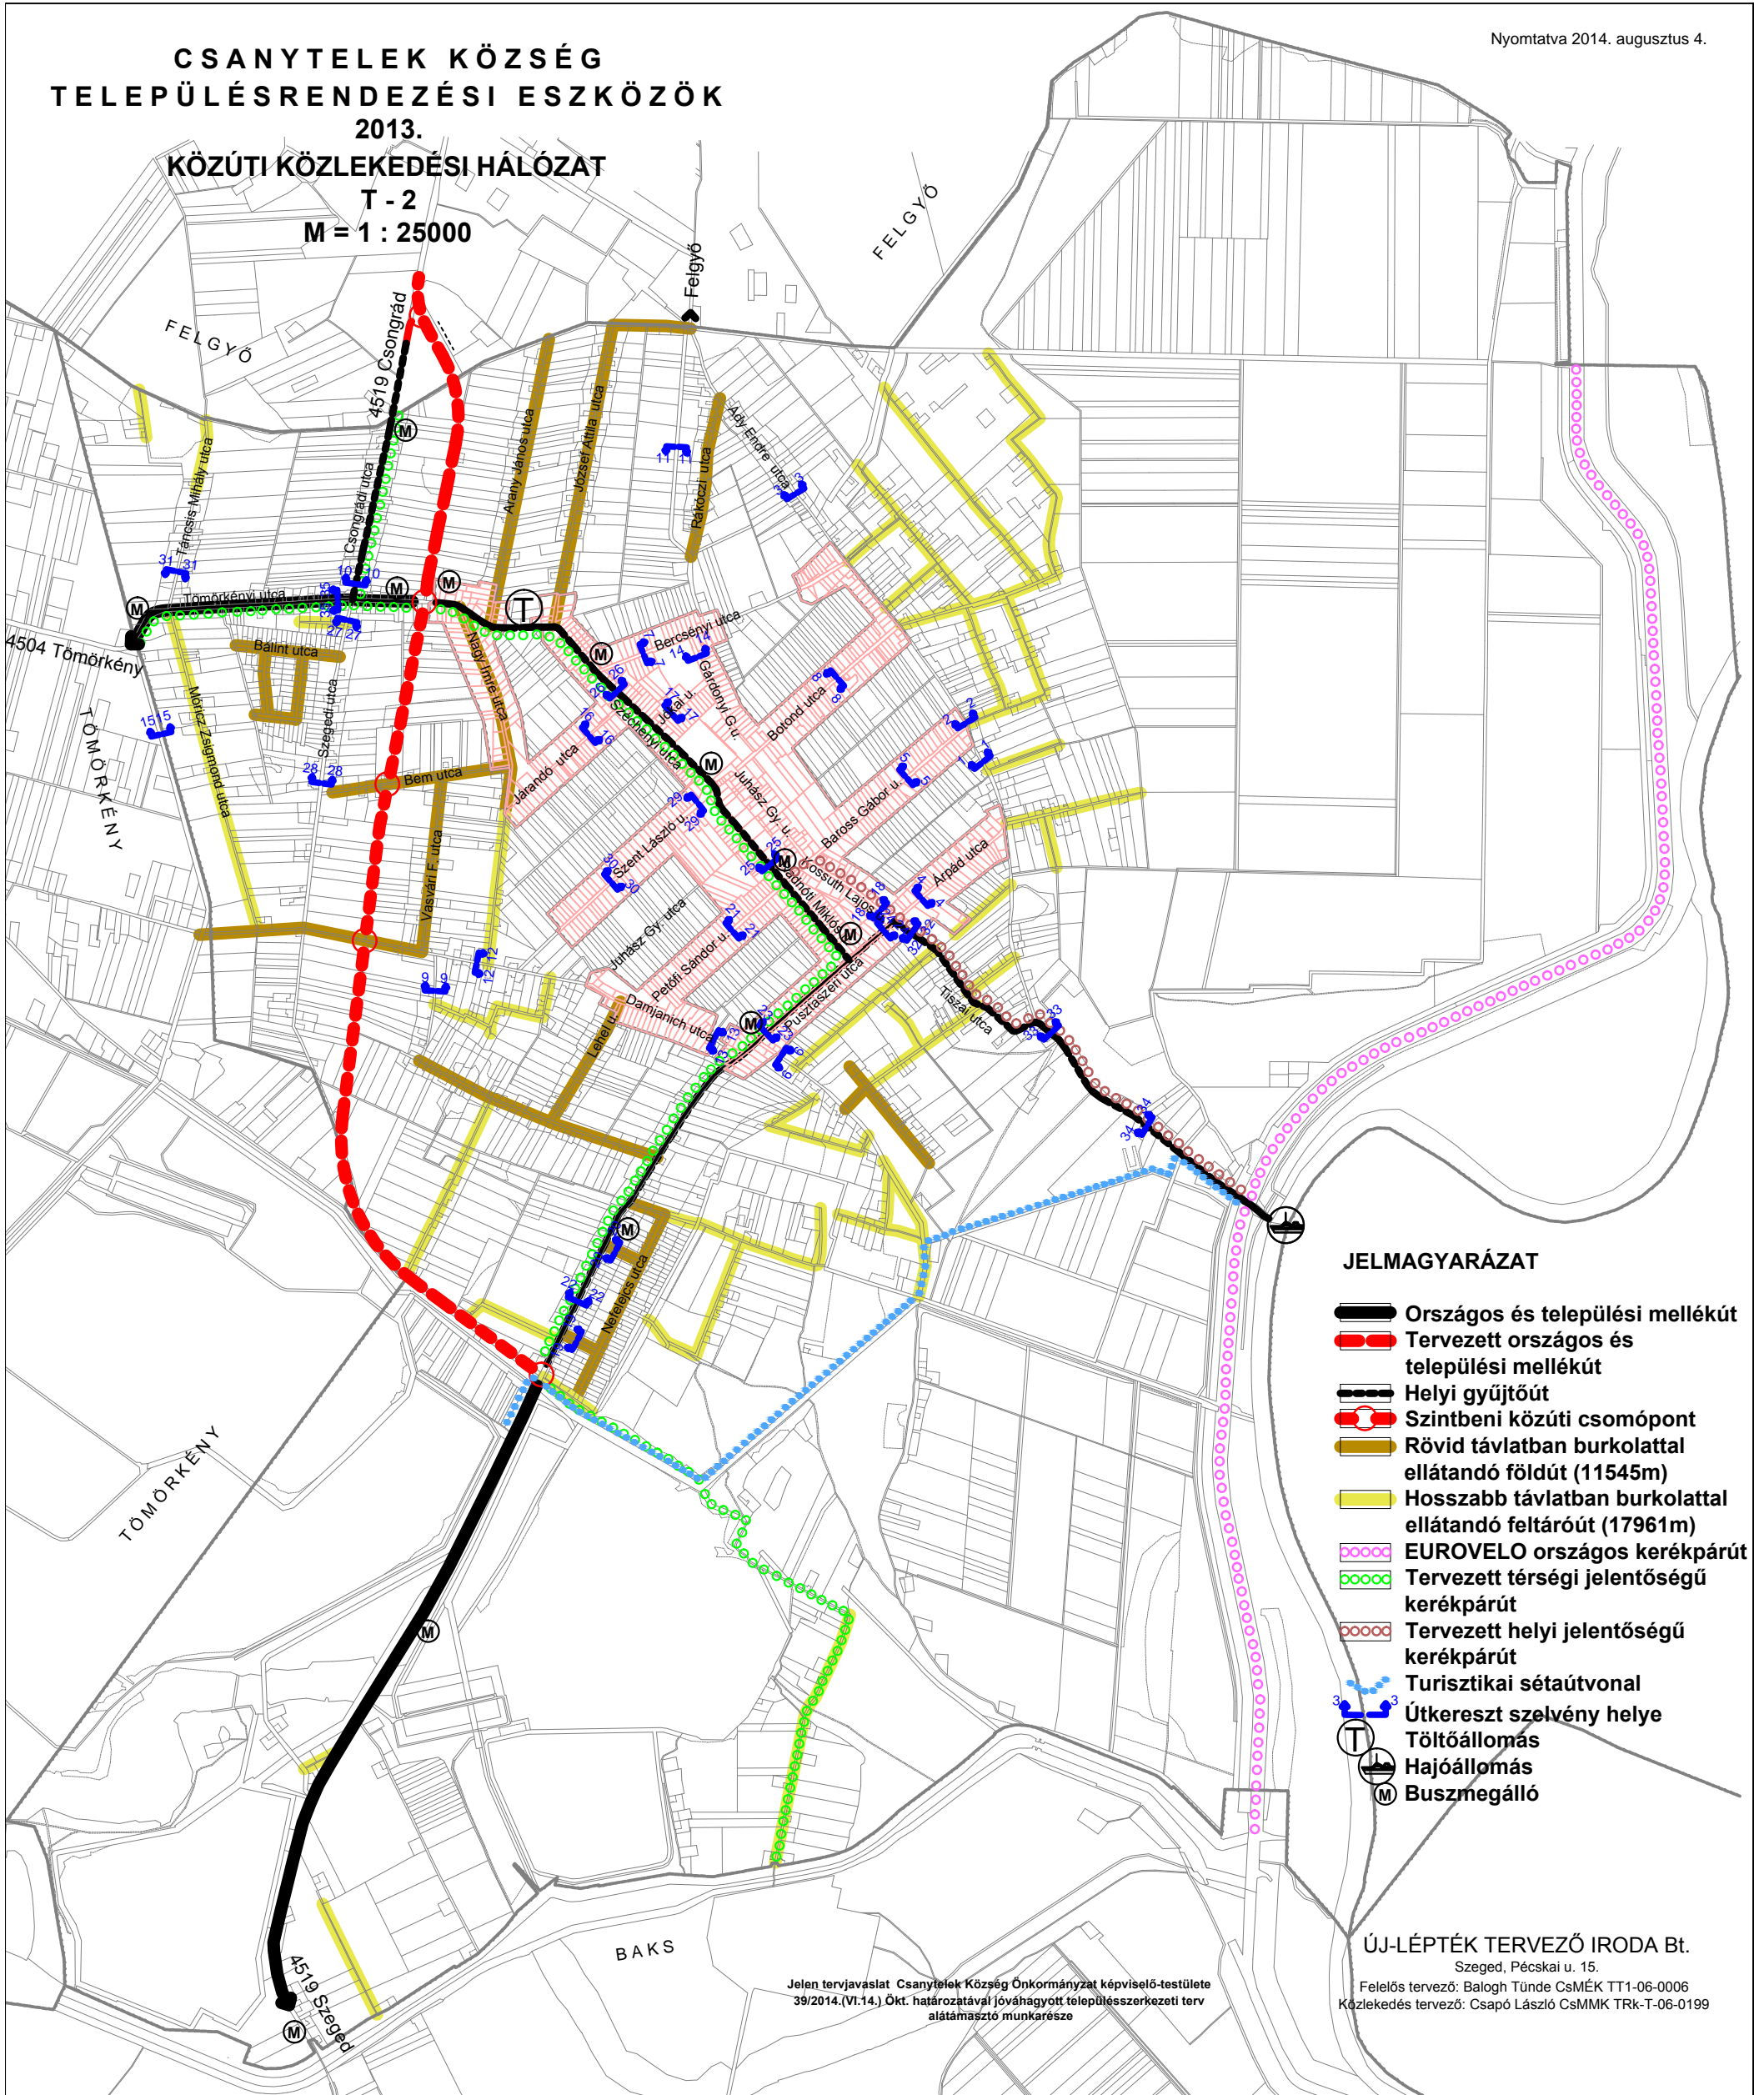

JELMAGYARÁZAT

- Országos és települési mellékút
- Tervezett országos és települési mellékút
- Helyi gyűjtőtű
- Szintbeni közúti csomópont
- Rövid távlatban burkolattal ellátandó földút (11545m)
- Hosszabb távlatban burkolattal ellátandó feltárút (17961m)
- EUROVELO országos kerékpárút
- Tervezett térségi jelentőségű kerékpárút
- Tervezett helyi jelentőségű kerékpárút
- Turisztikai sétaútvonal
- Útkereszt szelvény helye
- Töltőállomás
- Hajóállomás
- Buszmegálló

ÚJ-LÉPTÉK TERVEZŐ IRODA Bt.
Szeged, Pécskai u. 15.

Felelős tervező: Balogh Tünde CsMÉK TT1-06-0006
Közlekedés tervező: Csapó László CsMMK TRk-T-06-0199

Jelen tervjavaslat Csanytelek Község Önkormányzat képviselő-testülete
39/2014.(VI.14.) Ökt. határozatával jóváhagyott településszerkezeti terv
alátámasztó munkarésze