


# CSANYTELEK KÖZSÉG TELEPÜLÉSRENDEZÉSI ESZKÖZÖK 2013.

## VILLAMOSENERGIA-ELLÁTÓ HÁLÓZAT ALAKÍTÁSA

T - 7

M = 1 : 25000

Jelen tervjavaslat Csanytelek Község Önkormányzat képviselő-testülete 39/2014.(VI.14.) Ökt. határozatával jóváhagyott településszerkezeti terv alátámasztó munkarésze

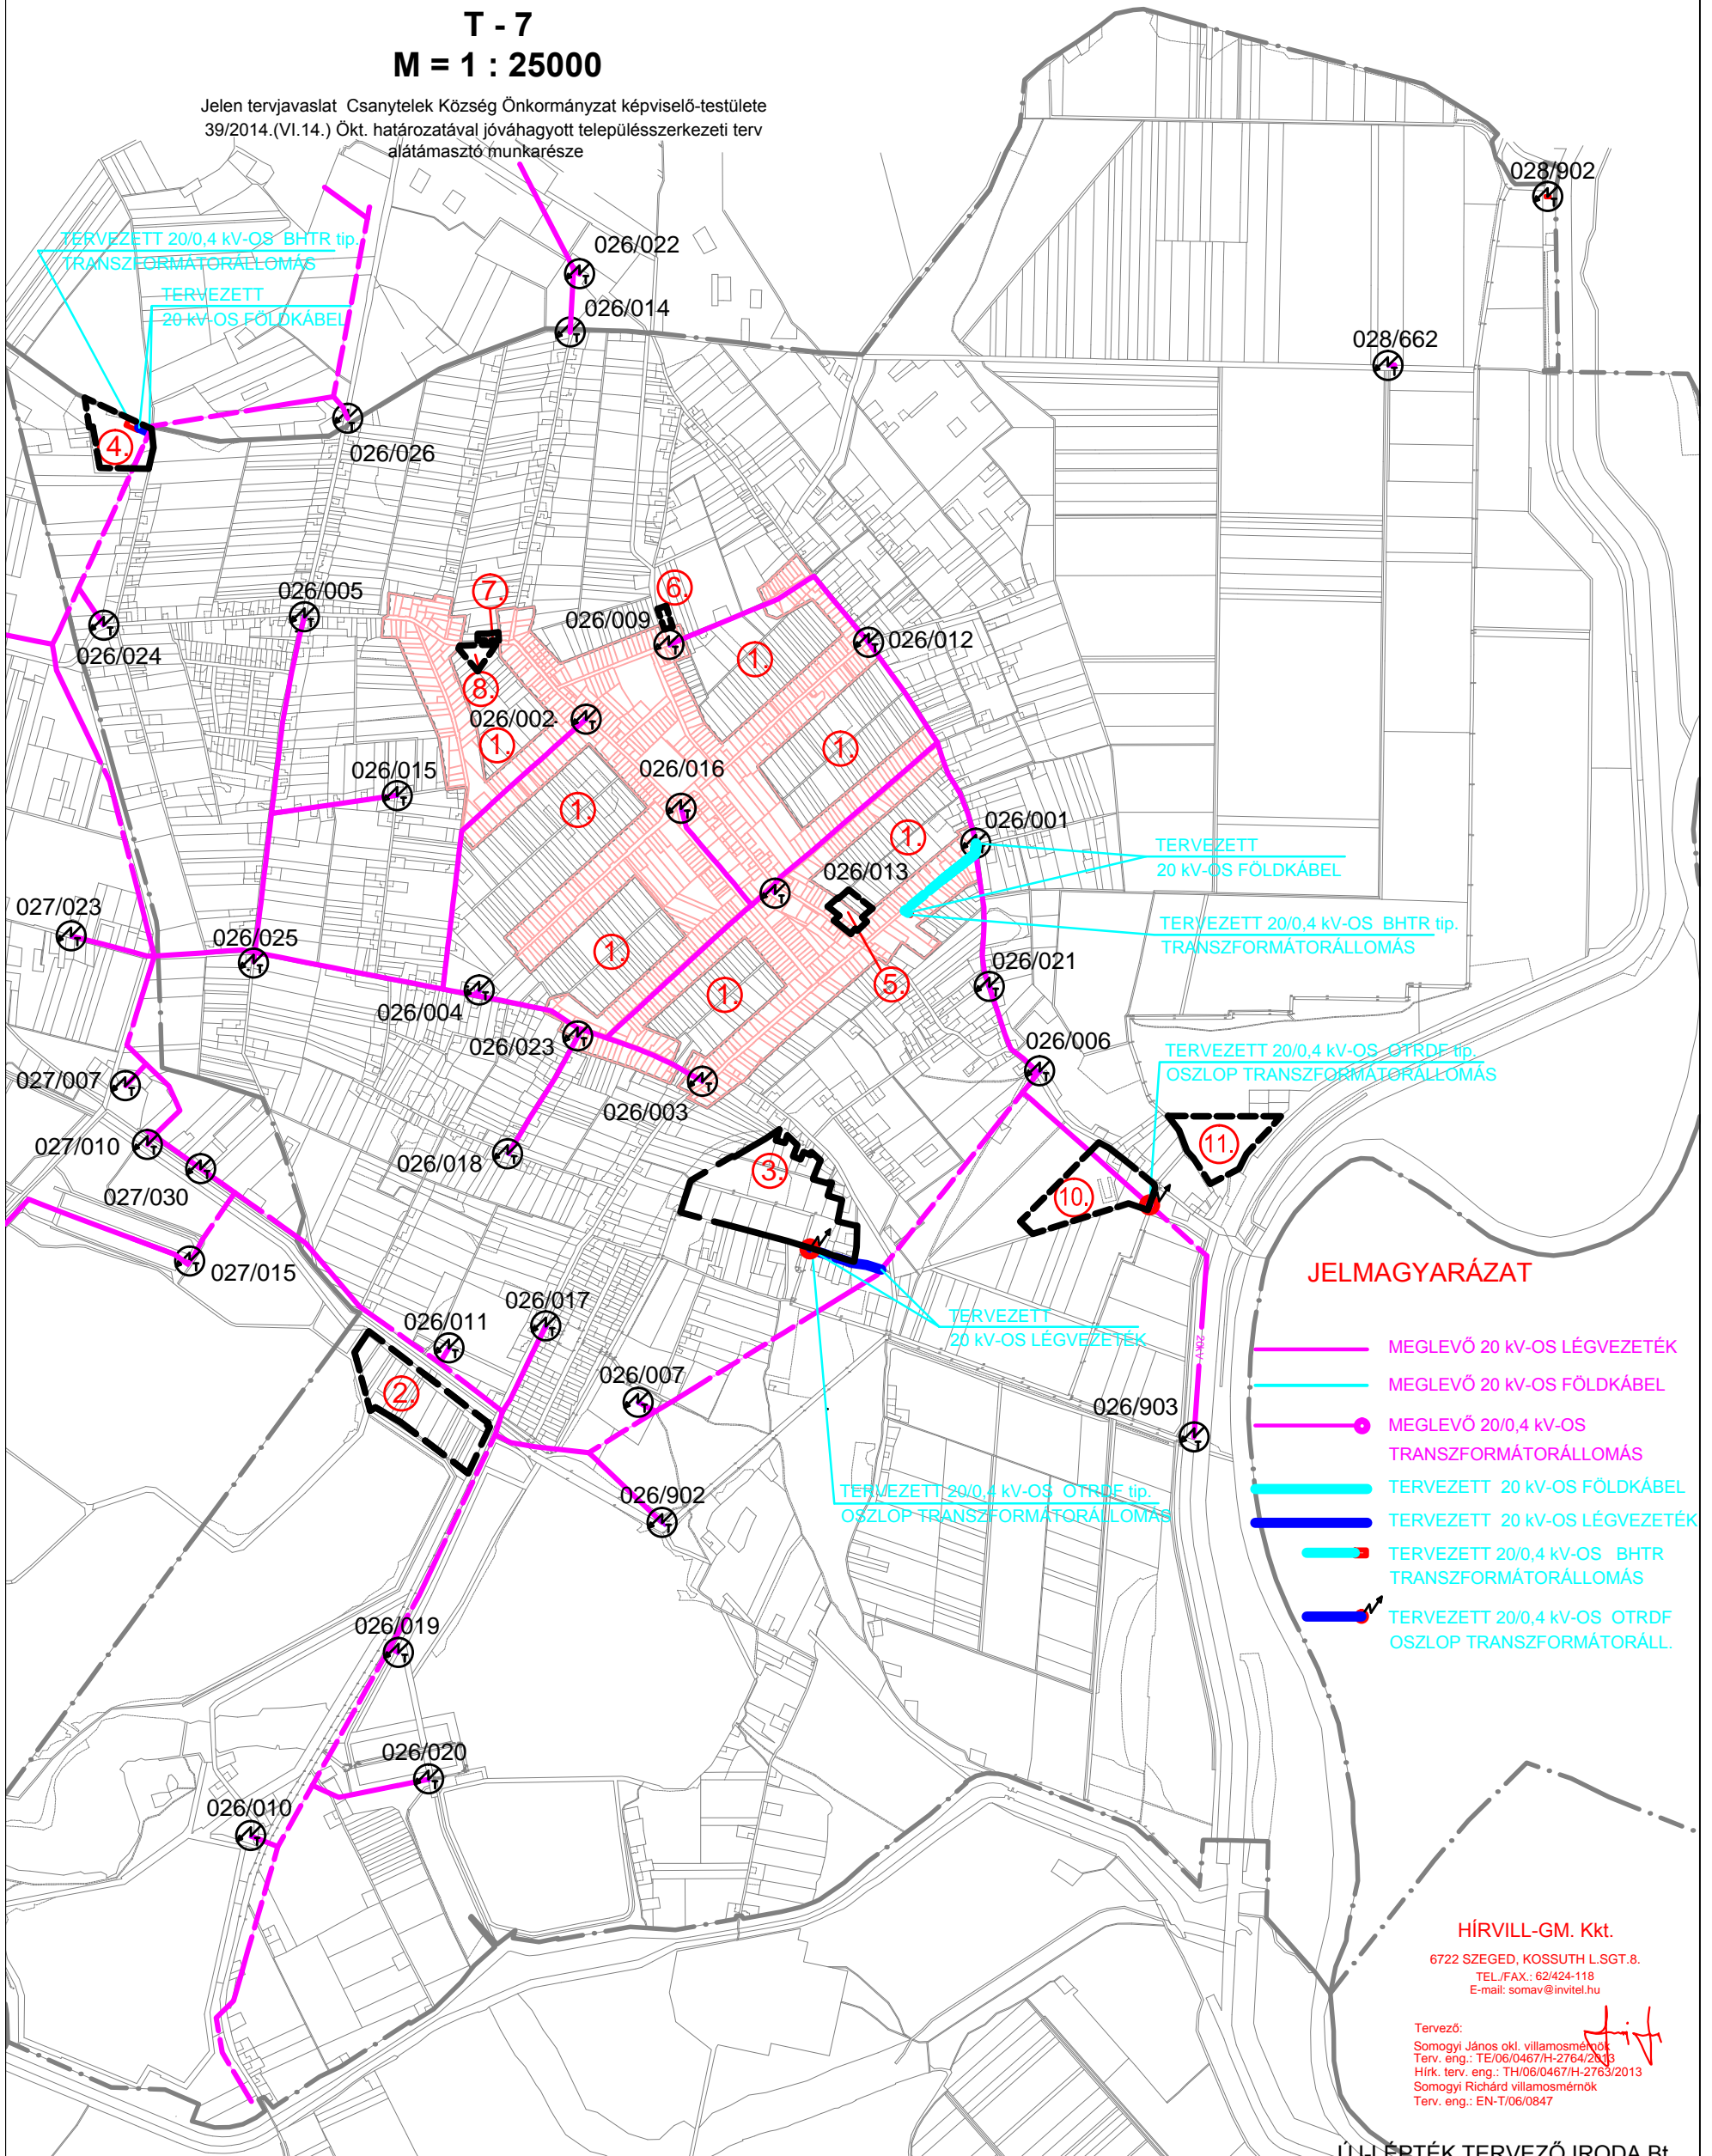

### JELMAGYARÁZAT

- MEGLEVŐ 20 KV-OS LÉGVEZETÉK
- MEGLEVŐ 20 KV-OS FÖLDKÁBEL
- MEGLEVŐ 20/0,4 KV-OS TRANSZFORMÁTORÁLLOMÁS
- TERVEZETT 20 KV-OS FÖLDKÁBEL
- TERVEZETT 20 KV-OS LÉGVEZETÉK
- TERVEZETT 20/0,4 KV-OS BHTR TRANSZFORMÁTORÁLLOMÁS
- TERVEZETT 20/0,4 KV-OS OTRDF OSZLOP TRANSZFORMÁTORÁLL.

**HÍRVILL-GM. Kkt.**  
6722 SZEGED, KOSSUTH L.SGT.8.  
TEL./FAX.: 62/424-118  
E-mail: somav@invitel.hu

Tervező:  
Somogyi János okl. villamosmérnök  
Terv. eng.: TE/06/0467/H-2764/2013  
Hír. terv. eng.: TH/06/0467/H-2763/2013  
Somogyi Richárd villamosmérnök  
Terv. eng.: EN-T/06/0847

**ÚJ-LÉRTÉK TERVEZŐ IRODA Bt.**  
Szeged, Pécskai u. 15.  
Felelős tervező: Balogh Tünde (CsmÉK TT1-06-0006)

Nyomatva 2014. augusztus 4.