


# CSENGELE

TELEPÜLÉSRENDEZÉSI ESZKÖZÖK  
BELTERÜLET ÉS KÖZVETLENÜL

CSATLAKOZÓ BEÉPÍTÉSRE SZÁNT TERÜLETEK  
HÍRKÖZLÉS BEROTEL "SZIP" FEJLESZTÉS

T-11

M = 1 : 6000

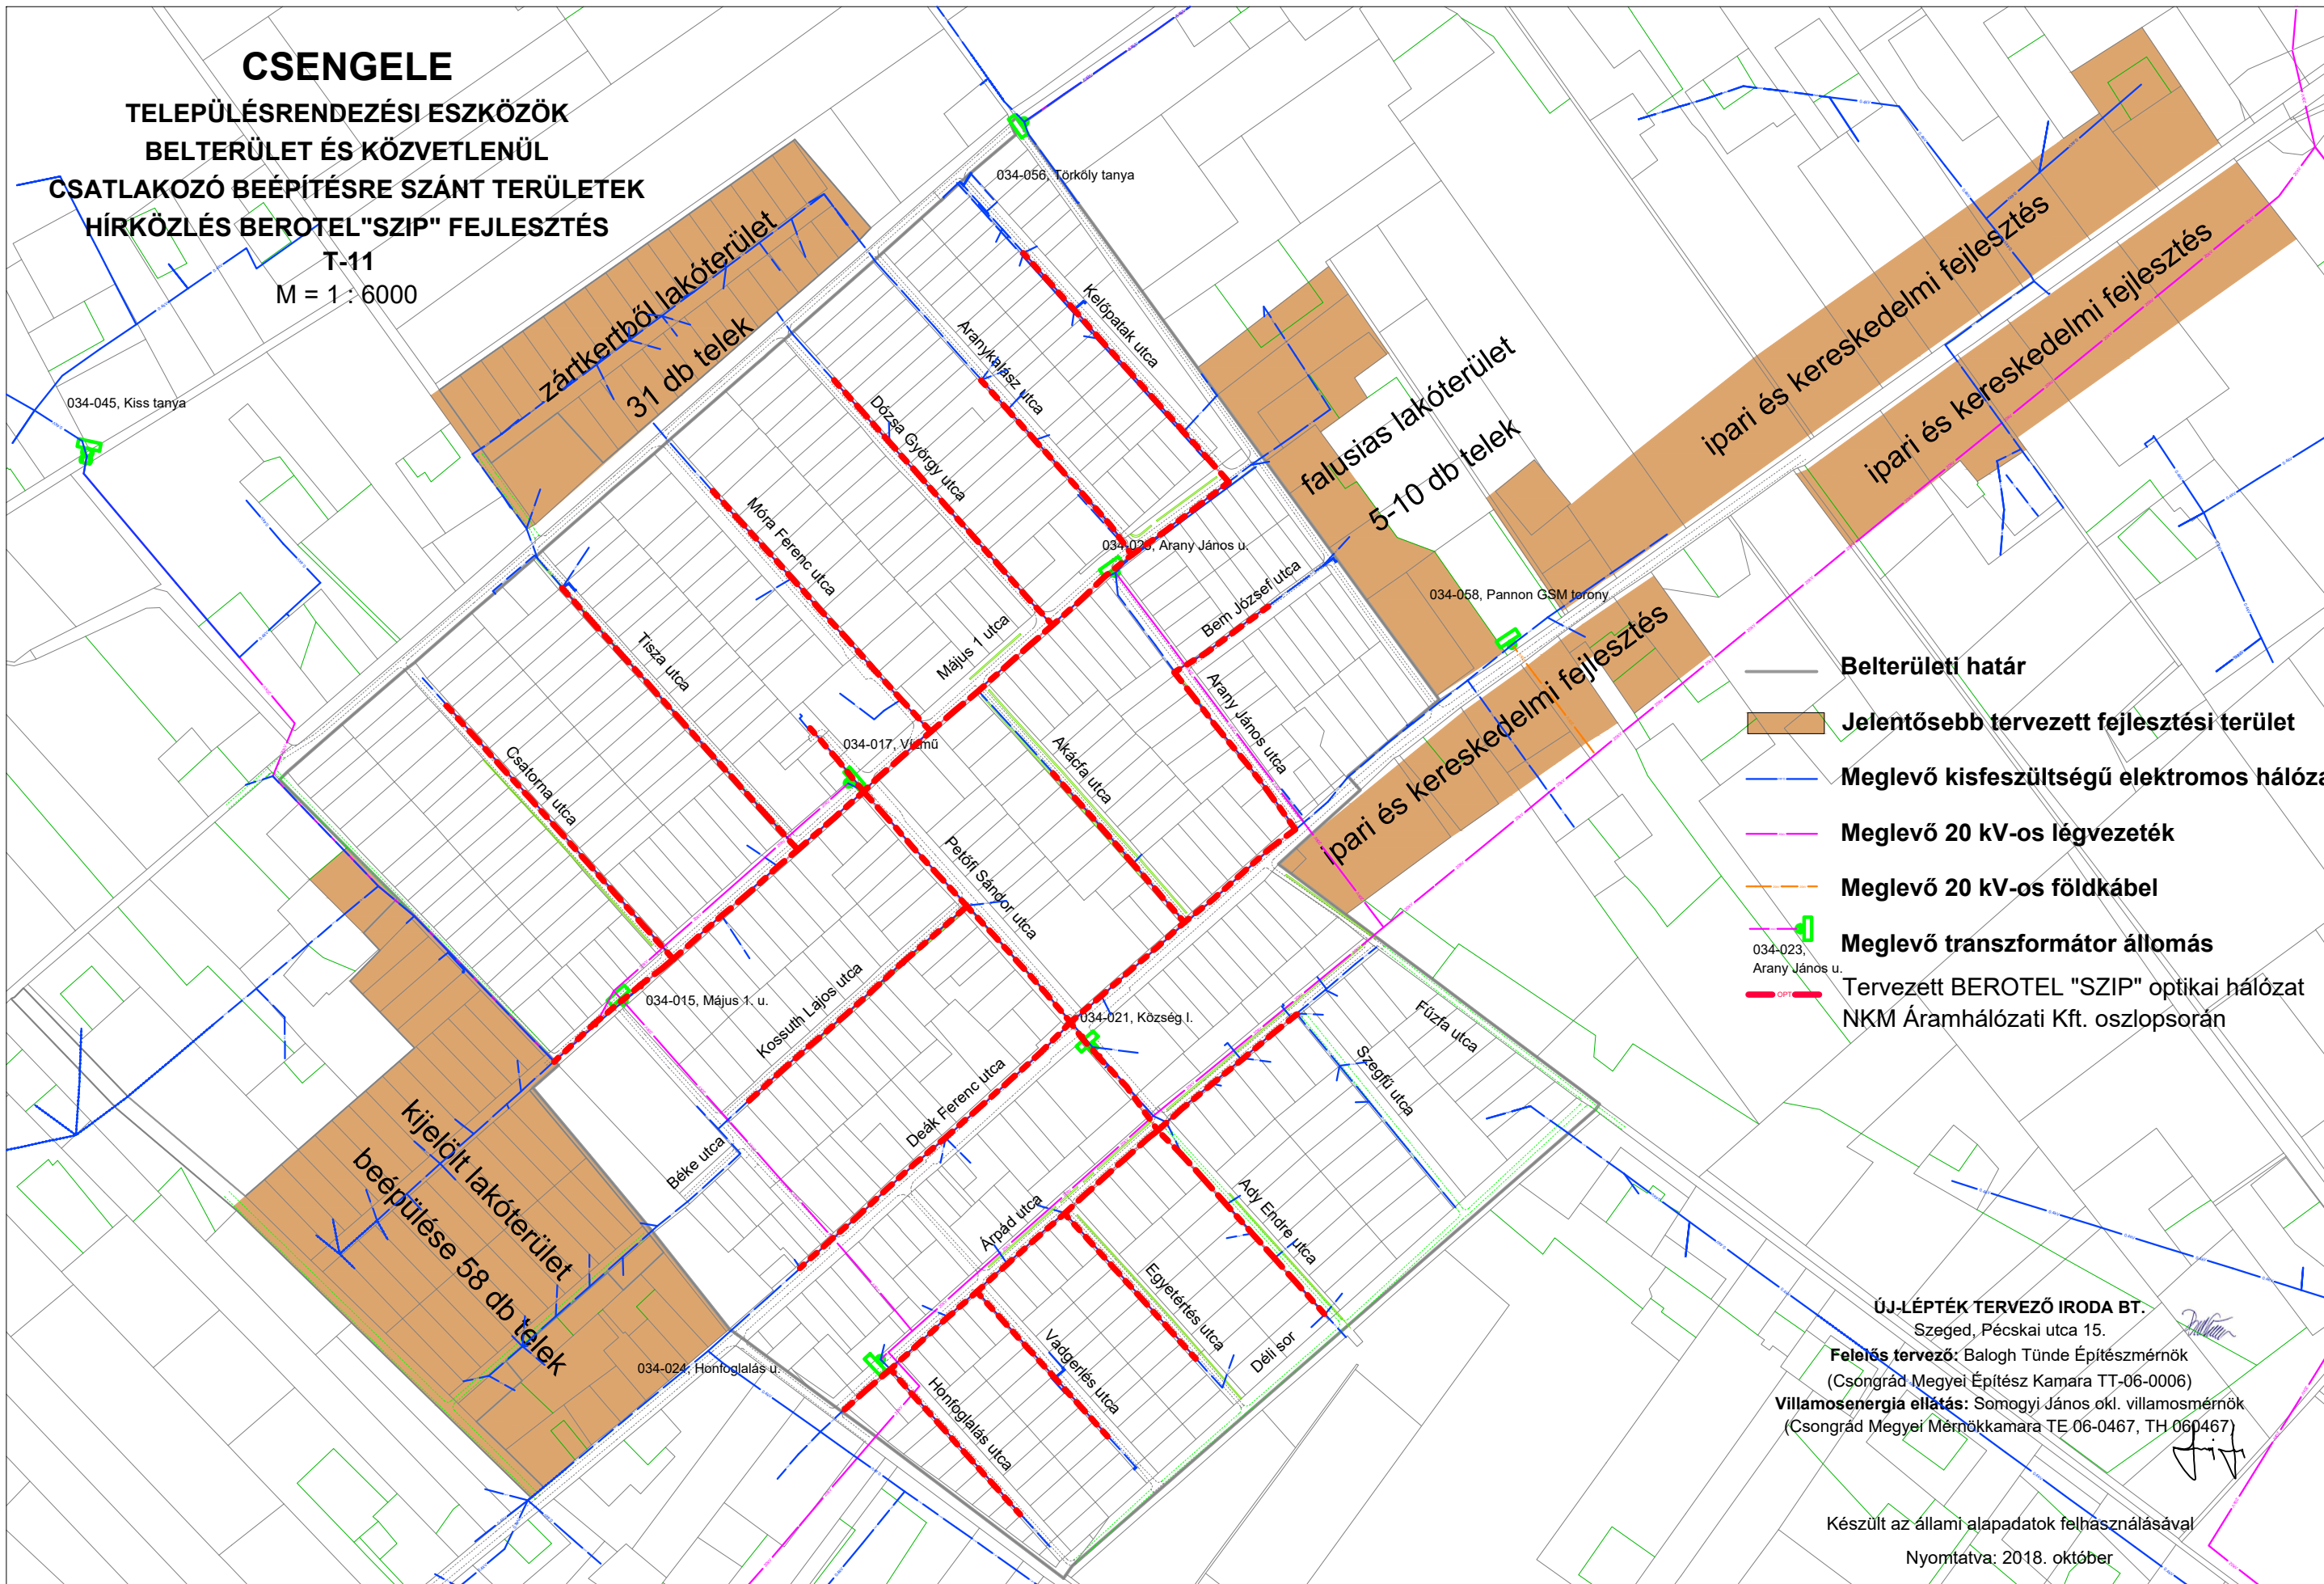

- Belterületi határ
- Jelentősebb tervezett fejlesztési terület
- Meglevő kisfeszültségű elektromos hálóza
- Meglevő 20 kV-os légvezeték
- Meglevő 20 kV-os földkábel
- Meglevő transzformátor állomás
- Tervezett BEROTEL "SZIP" optikai hálózat NKM Áramhálózati Kft. oszlopsorán

ÚJ-LÉPTÉK TERVEZŐ IRODA BT.  
Szeged, Pécskai utca 15.  
Felelős tervező: Balogh Tünde Építészmérnök  
(Csongrád Megyei Építész Kamara TT-06-0006)  
Villamosenergia ellátás: Somogyi János okl. villamosmérnök  
(Csongrád Megyei Mérnökkamara TE 06-0467, TH 060467)

Készült az állami alapadatok felhasználásával  
Nyomatva: 2018. október