


CSENGELE

TELEPÜLÉSRENDEZÉSI ESZKÖZÖK BELTERÜLET ÉS KÖZVETLENÜL CSATLAKOZÓ BEÉPÍTÉSRE SZÁNT TERÜLETEK FÖLDGÁZ-ELLÁTÓ HÁLÓZAT

T-8
M = 1 : 6000

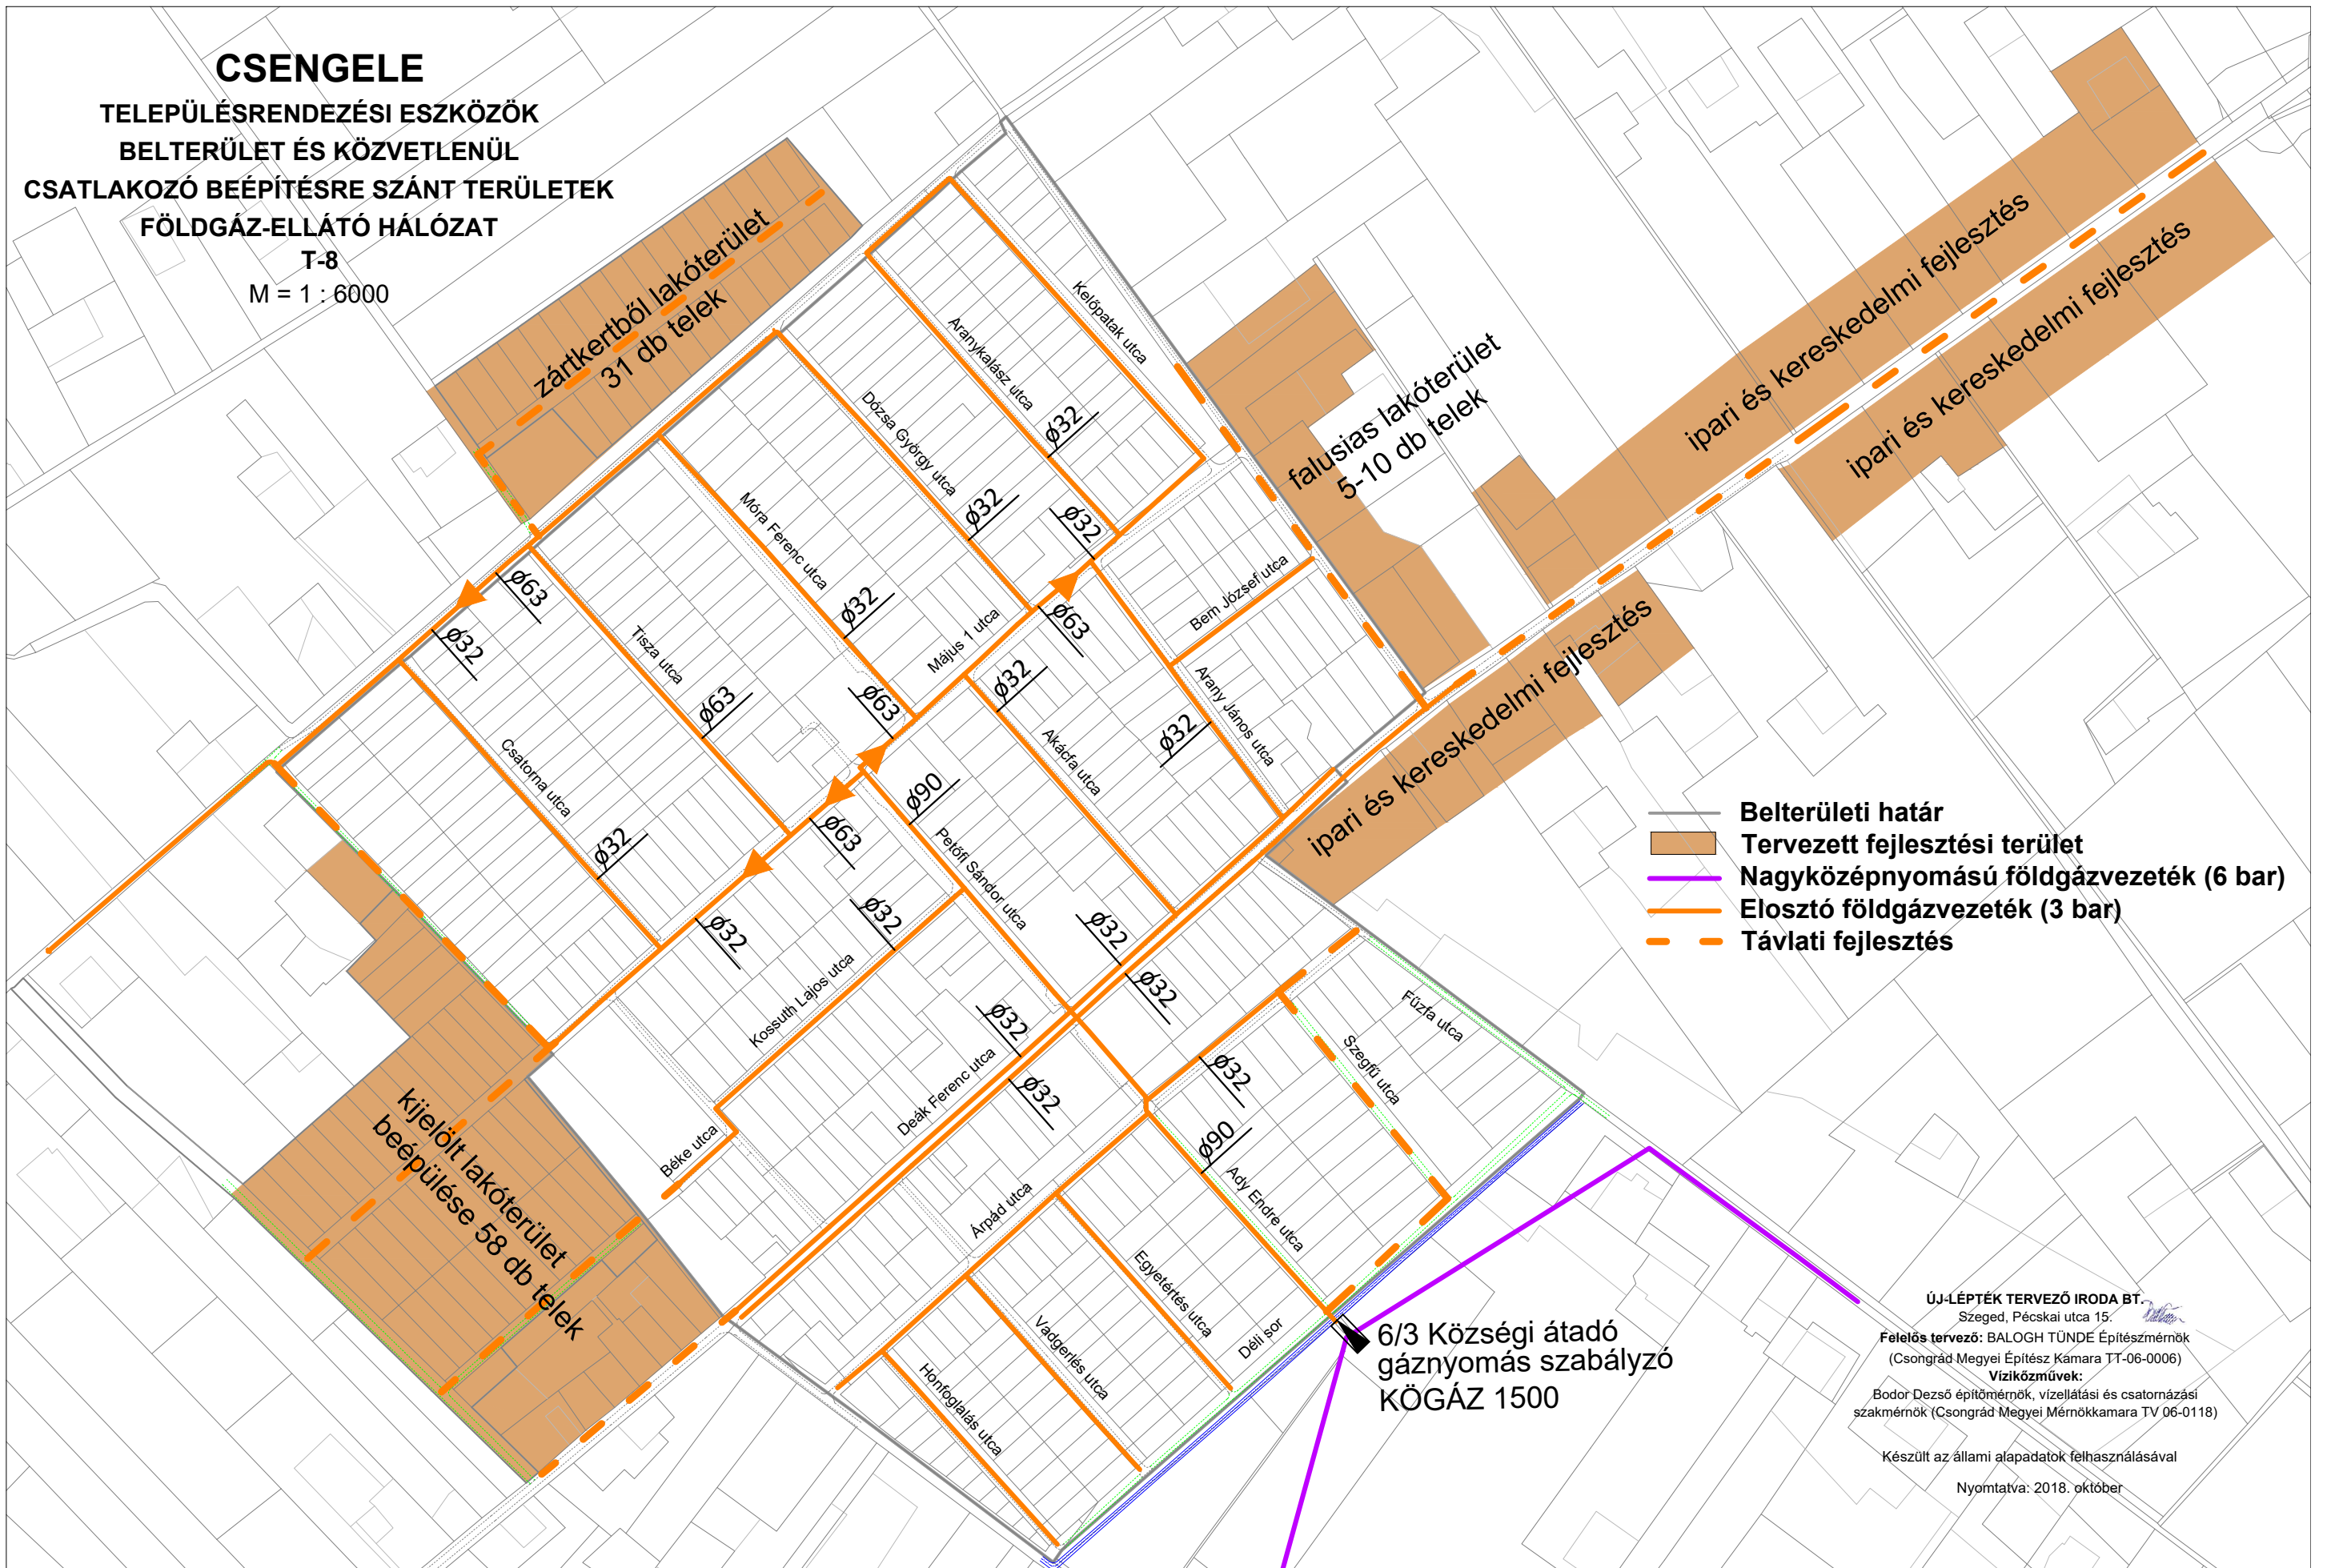

- Belterületi határ
- Tervezett fejlesztési terület
- Nagyközépnomású földgázvezeték (6 bar)
- Elosztó földgázvezeték (3 bar)
- - - Távlati fejlesztés

6/3 Községi átadó
gáznyomás szabályzó
KÖGÁZ 1500

ÚJ-LÉPTÉK TERVEZŐ IRODA BT.
Szeged, Pécskai utca 15.
Felelős tervező: BALOGH TÜNDE Építészmérnök
(Csongrád Megyei Építész Kamara TT-06-0006)
Viziközművek:
Bodor Dezső építőmérnök, vízellátási és csatornázási
szakmérnök (Csongrád Megyei Mérnökkamara TV 06-0118)
Készült az állami alapadatok felhasználásával
Nyomatva: 2018. október