


CSENGELE

TELEPÜLÉSRENDEZÉSI ESZKÖZÖK
BELTERÜLET ÉS KÖZVETLENÜL
CSATLAKOZÓ BEÉPÍTÉSRE SZÁNT TERÜLETEK
VILLAMOSENERGIA ELLŐ HÁLÓZAT

T-9

M = 1 : 6000

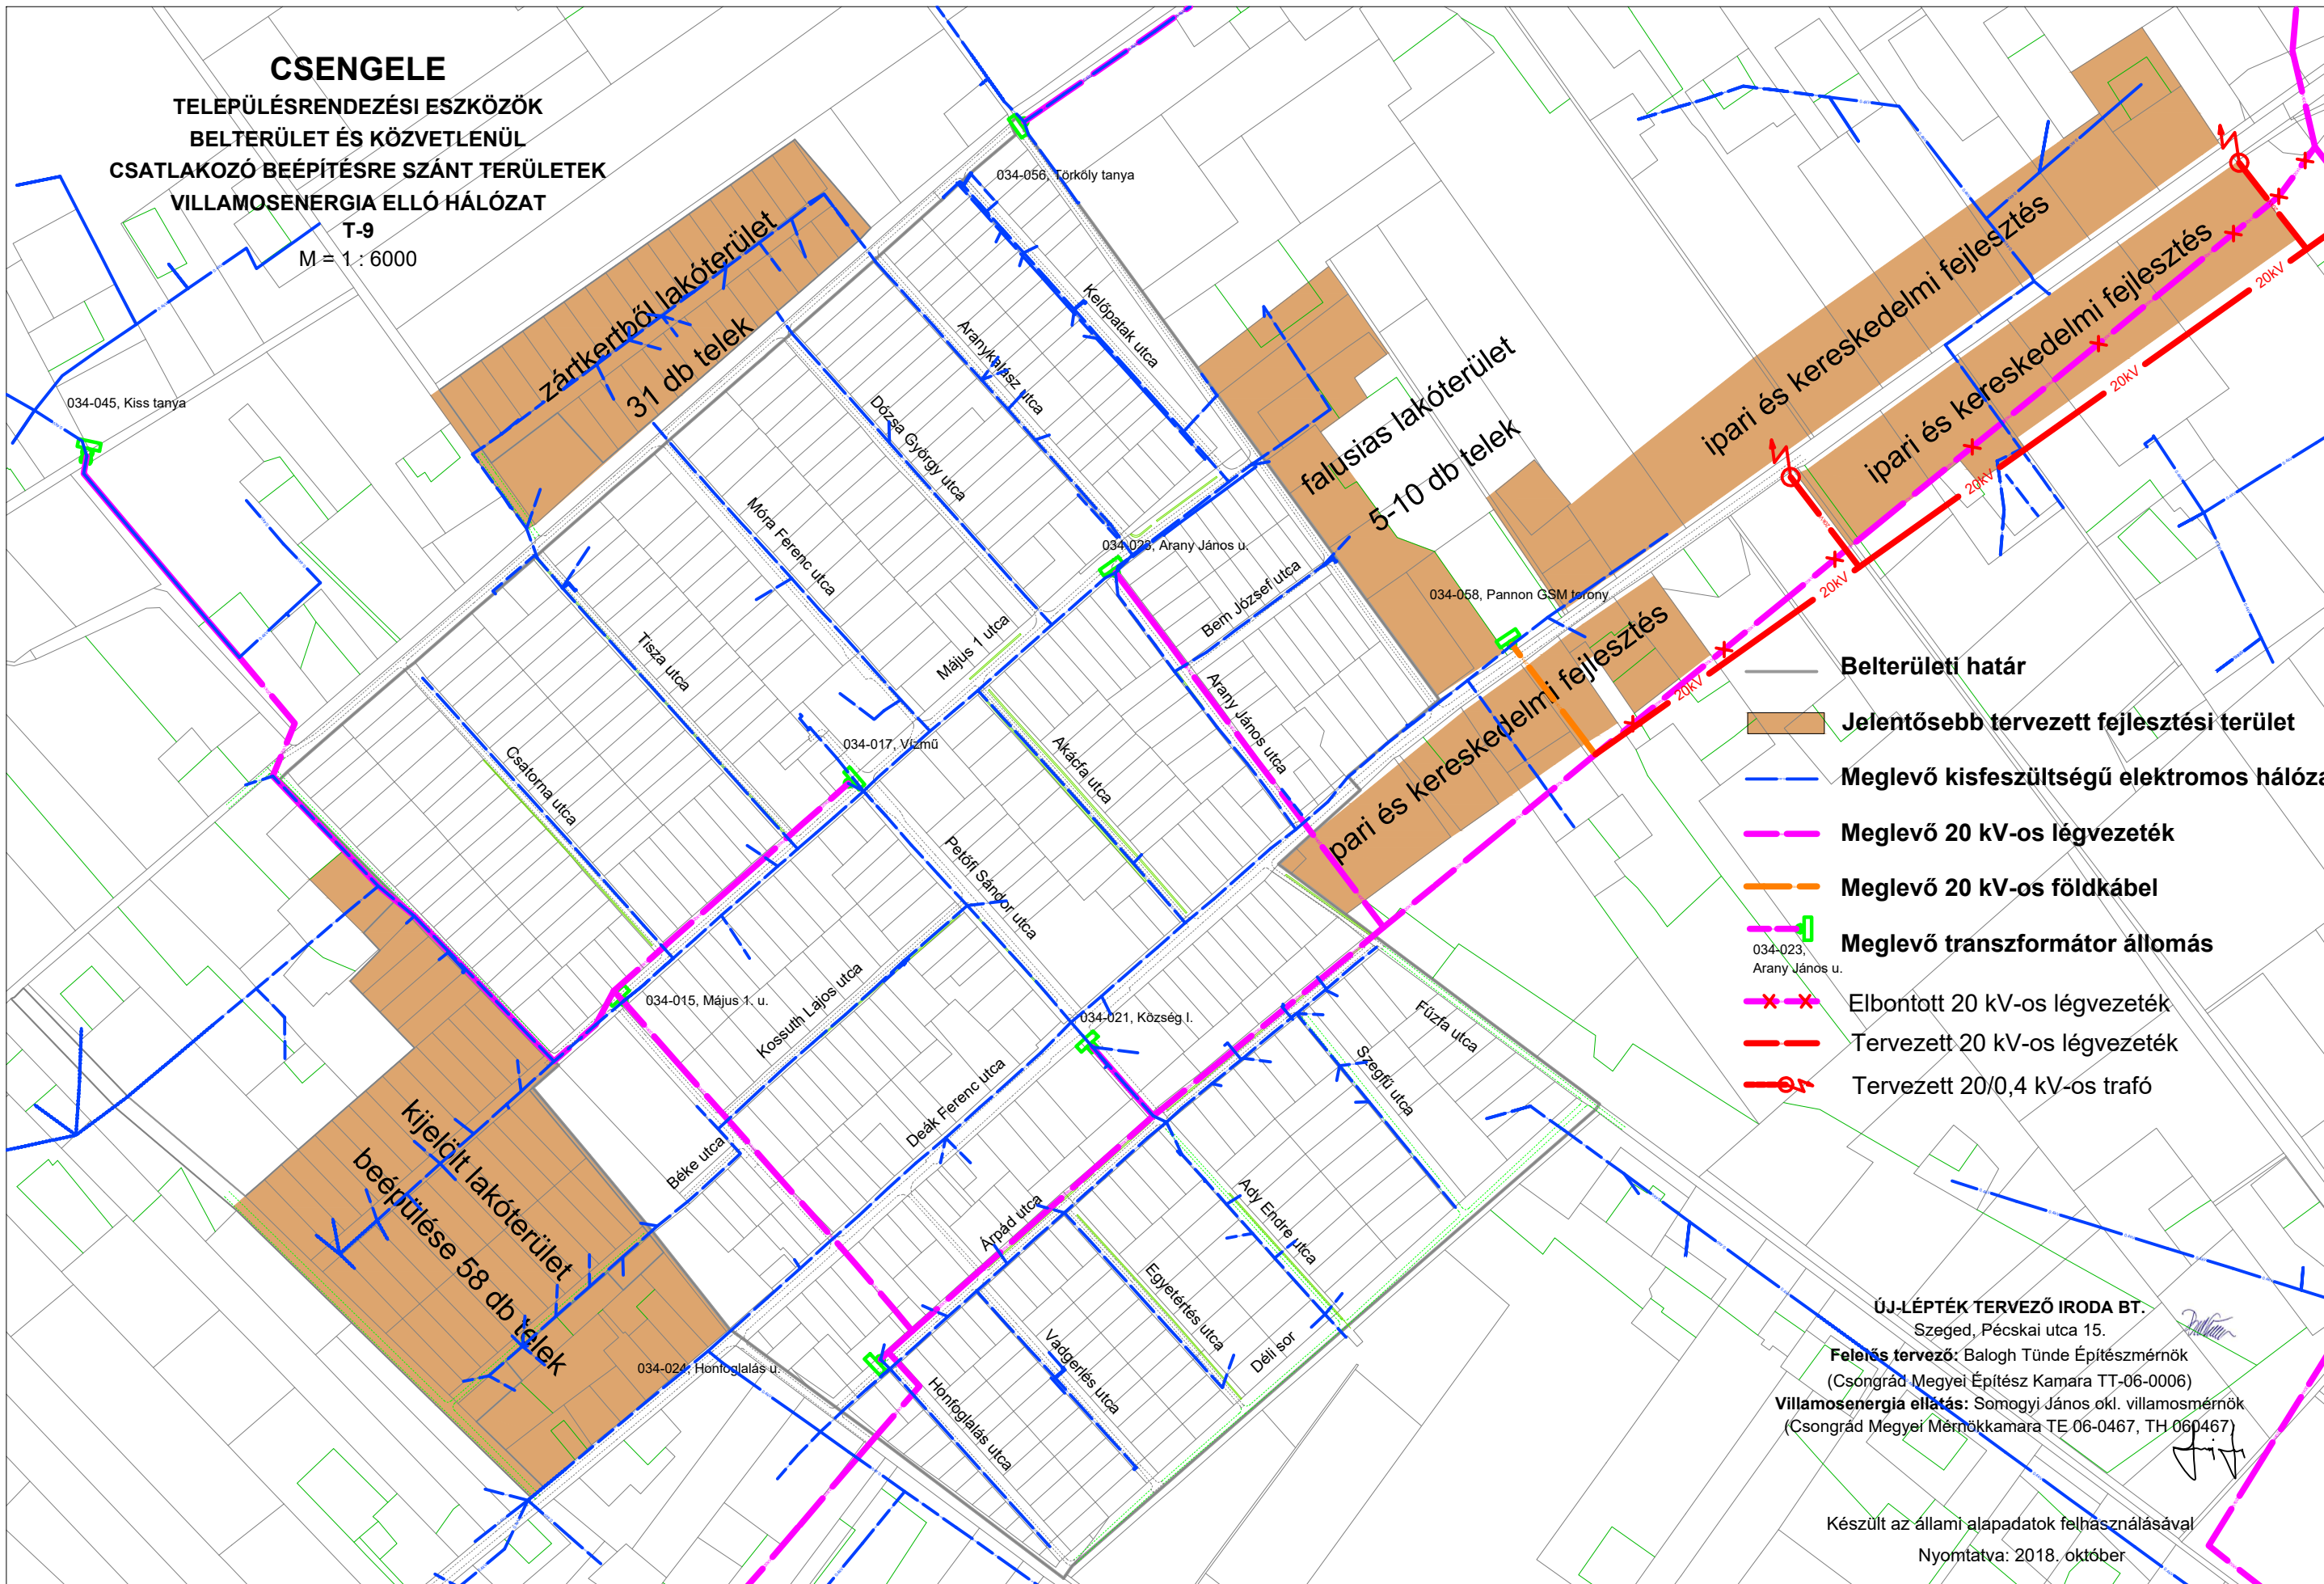

- Belterületi határ
- Jelentősebb tervezett fejlesztési terület
- Meglevő kisfeszültségű elektromos hálóza
- Meglevő 20 kV-os légvezeték
- Meglevő 20 kV-os földkábel
- Meglevő transzformátor állomás
- Elbontott 20 kV-os légvezeték
- Tervezett 20 kV-os légvezeték
- Tervezett 20/0,4 kV-os trafó

ÚJ-LÉPTÉK TERVEZŐ IRODA BT.
Szeged, Pécskai utca 15.
Felelős tervező: Balogh Tünde Építésmérnök
(Csongrád Megyei Építész Kamara TT-06-0006)
Villamosenergia ellátás: Somogyi János okl. villamosmérnök
(Csongrád Megyei Mérnökkamara TE 06-0467, TH 060467)

Készült az állami alapadatok felhasználásával
Nyomatva: 2018. október