

# IZSÁK


## TELEPÜLÉSTERVE

### BELTERÜLET ÉS KÖRNYÉKE

#### ZÖLD INFRASTRUKTÚRA HÁLÓZAT

T - 4  
M = 1:10000

-  Templom
-  Intézmény, létesítmény
-  Közpark, burkolt vagy fásított köztér, sétány
-  Zöldturisztikai fejlesztési terület
-  Műemlék
-  Műemléki jelentőségű terület
-  Műemléki környezet
-  Helyi védett épület
-  Helyi történelmi városrész
-  Nemzeti park
-  Kolon-tó
-  Kerékpárút meglévő
-  Kerékpárút tervezett
-  Gyalogút
-  Növénypótlás, -kiegészítés
-  Értékes fa, fasor
-  Aqua Colun tanösvény
-  Jelentős tervezett projekt
-  Tervezett záportó
-  Út-mintakeresztmetszély helye

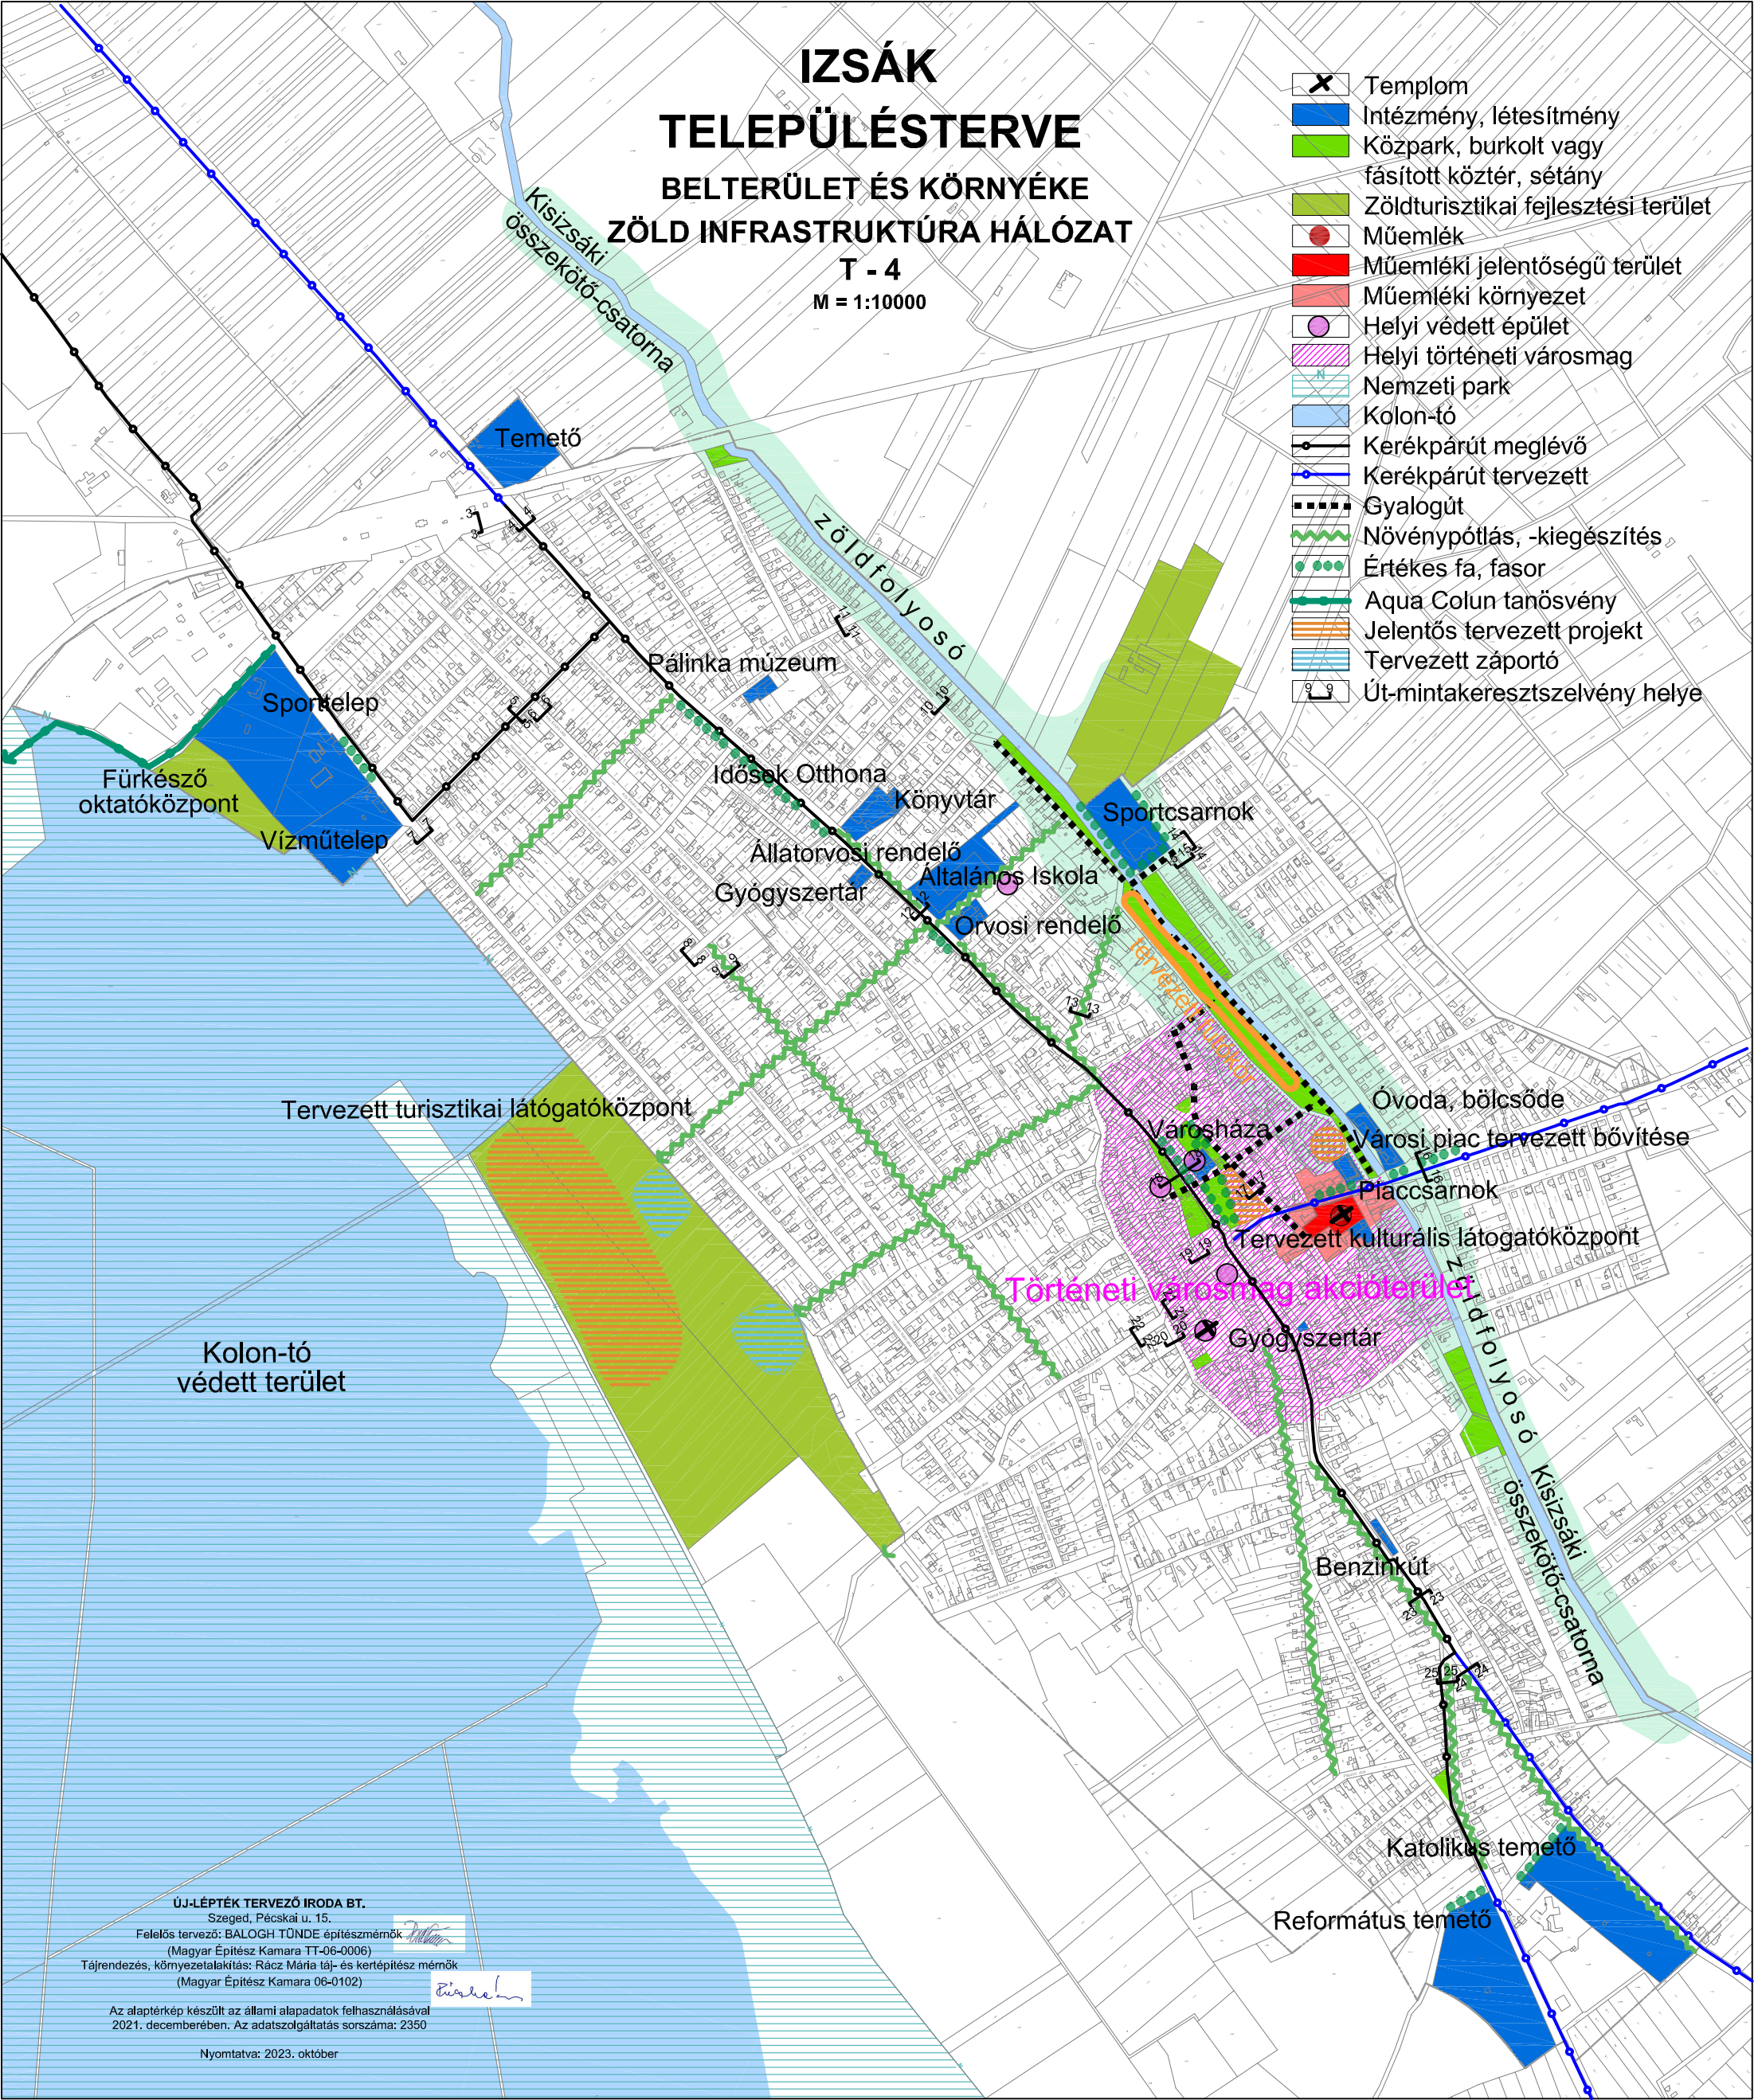

Kolon-tó védett terület

Tervezett turisztikai látogatóközpont

Történelmi városrész akcióterület

ÚJ-LÉPTÉK TERVEZŐ IRODA BT.  
Szeged, Pécskai u. 15.  
Felelős tervező: BALOGH TÜNDE építészmérnök  
(Magyar Építész Kamara TT-06-0006)  
Tájérendezés, környezetalkítás: RÁCZ Mária táj- és kertépítész mérnök  
(Magyar Építész Kamara 06-0102)

Az alaptérkép készült az állami alapadatok felhasználásával  
2021. decemberében. Az adatszolgáltatás sorszáma: 2350

Nyomatva: 2023. október