

IZSÁK VÁROS TELEPÜLÉSTERVE


ALÁTÁMASZTÓ MUNKARÉSZEI 2023.

M = 1 : 4000

IKISZÁK EGYÉB BELTERÜLET IVÓVIZELLÁTÓ HÁLÓZAT T - 7



- Jelmagyarázat
- Igazgatási terület határa
 - Belterületi határ
 - Gazdaságfejlesztési terület
 - Ivóvízvezeték / meglévő
 - Tűzcsap / meglévő

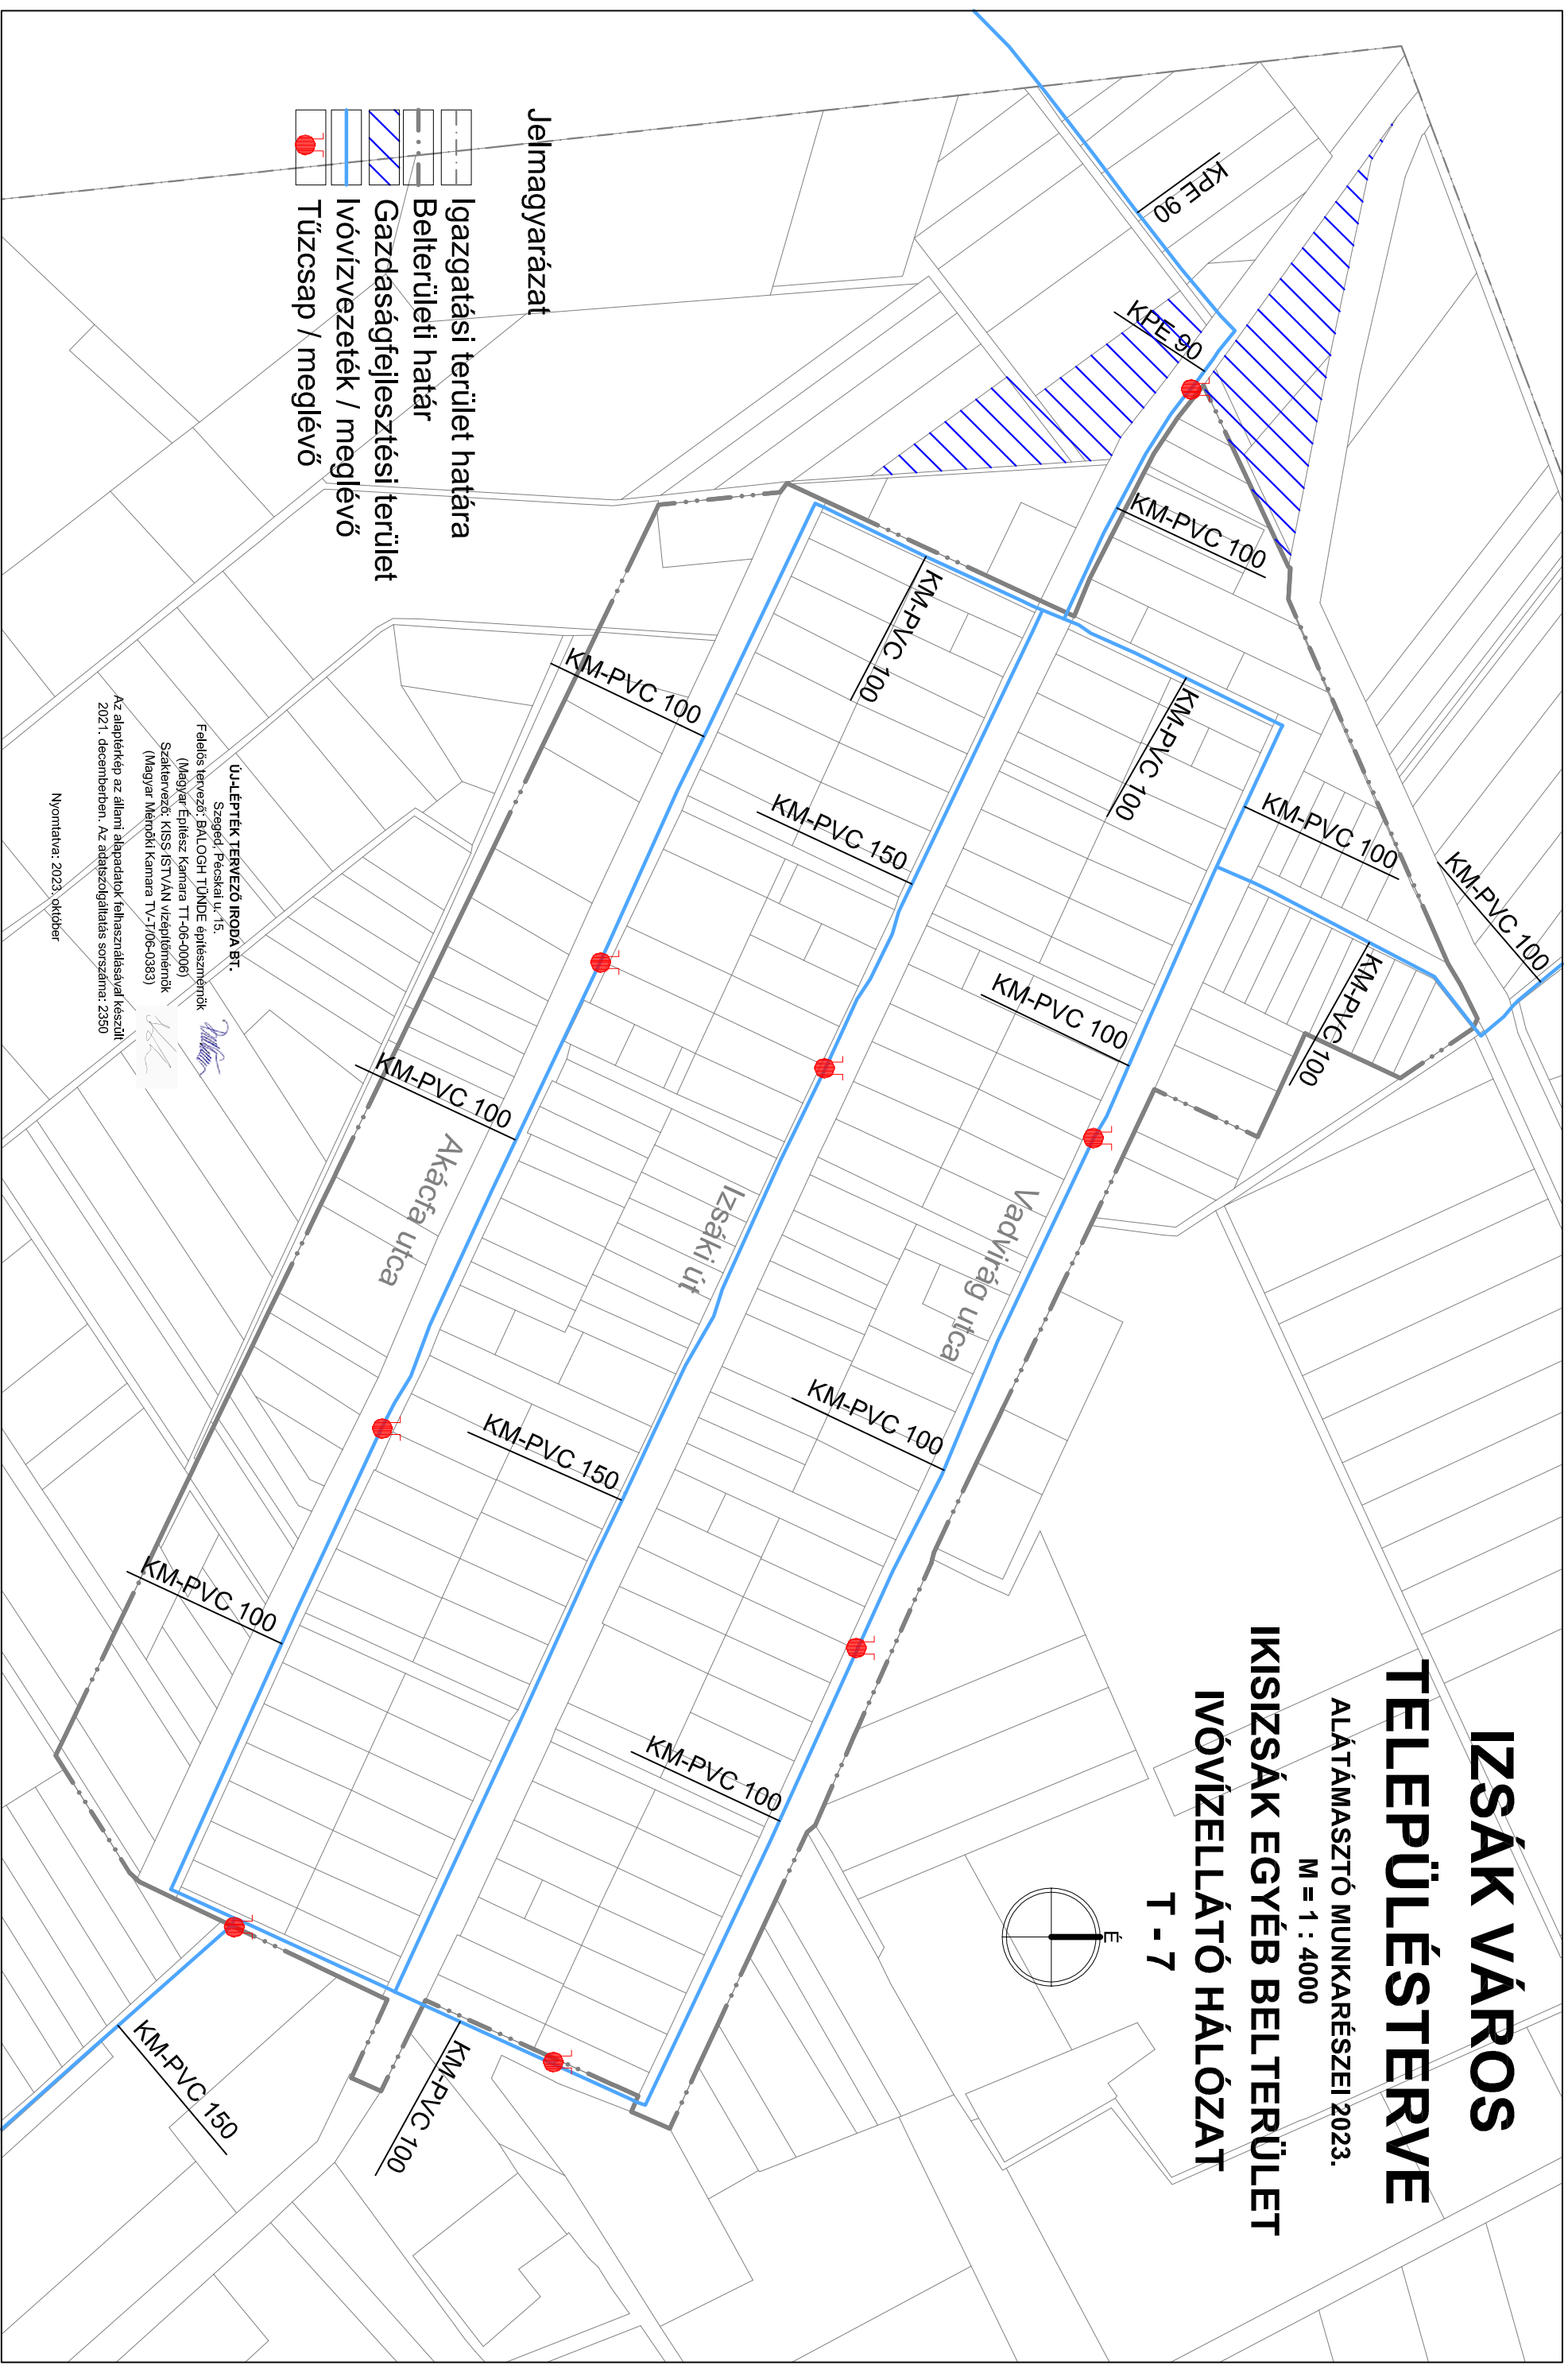

UL-LEPTEK TERVEZŐ IRODA BT.

Szeged, Pécskaí u. 15.

Feladós tervező: BALOGH TÜNDÉ építészmérnök

(Magyar Építész Kamara TT-06-0006)

Szaktervező: KISS ISTVÁN vízépítőmérnök

(Magyar Mérnöki Kamara TV-706-0383)

Az alaprajz az állami adatok felhasználásával készült
2021. decemberben. Az adatgyűjtés sorszáma: 2350

Nyomtatva: 2023. október