

ÚJ-LÉPTÉK TERVEZŐ IRODA BT.
Szeged, Pécskai u. 15.
Felelős tervező: BALOGH TÜNDE építészmérnök
(Magyar Építész Kamara TT-1-06-0006)

Az alaptérkép az állami alapadatok felhasználásával készült
2021. decemberében. Az adatszolgáltatás sorszáma: 2350

Nyomtatva: 2022. március



IZSÁK VÁROS

TELEPÜLÉSTERVE


MEGALAPOZÓ VIZSGÁLAT 2022.

M = 1 : 44000

TELEKMÉRET KATEGÓRIÁK

IGAZGATÁSI TERÜLET

V - 2

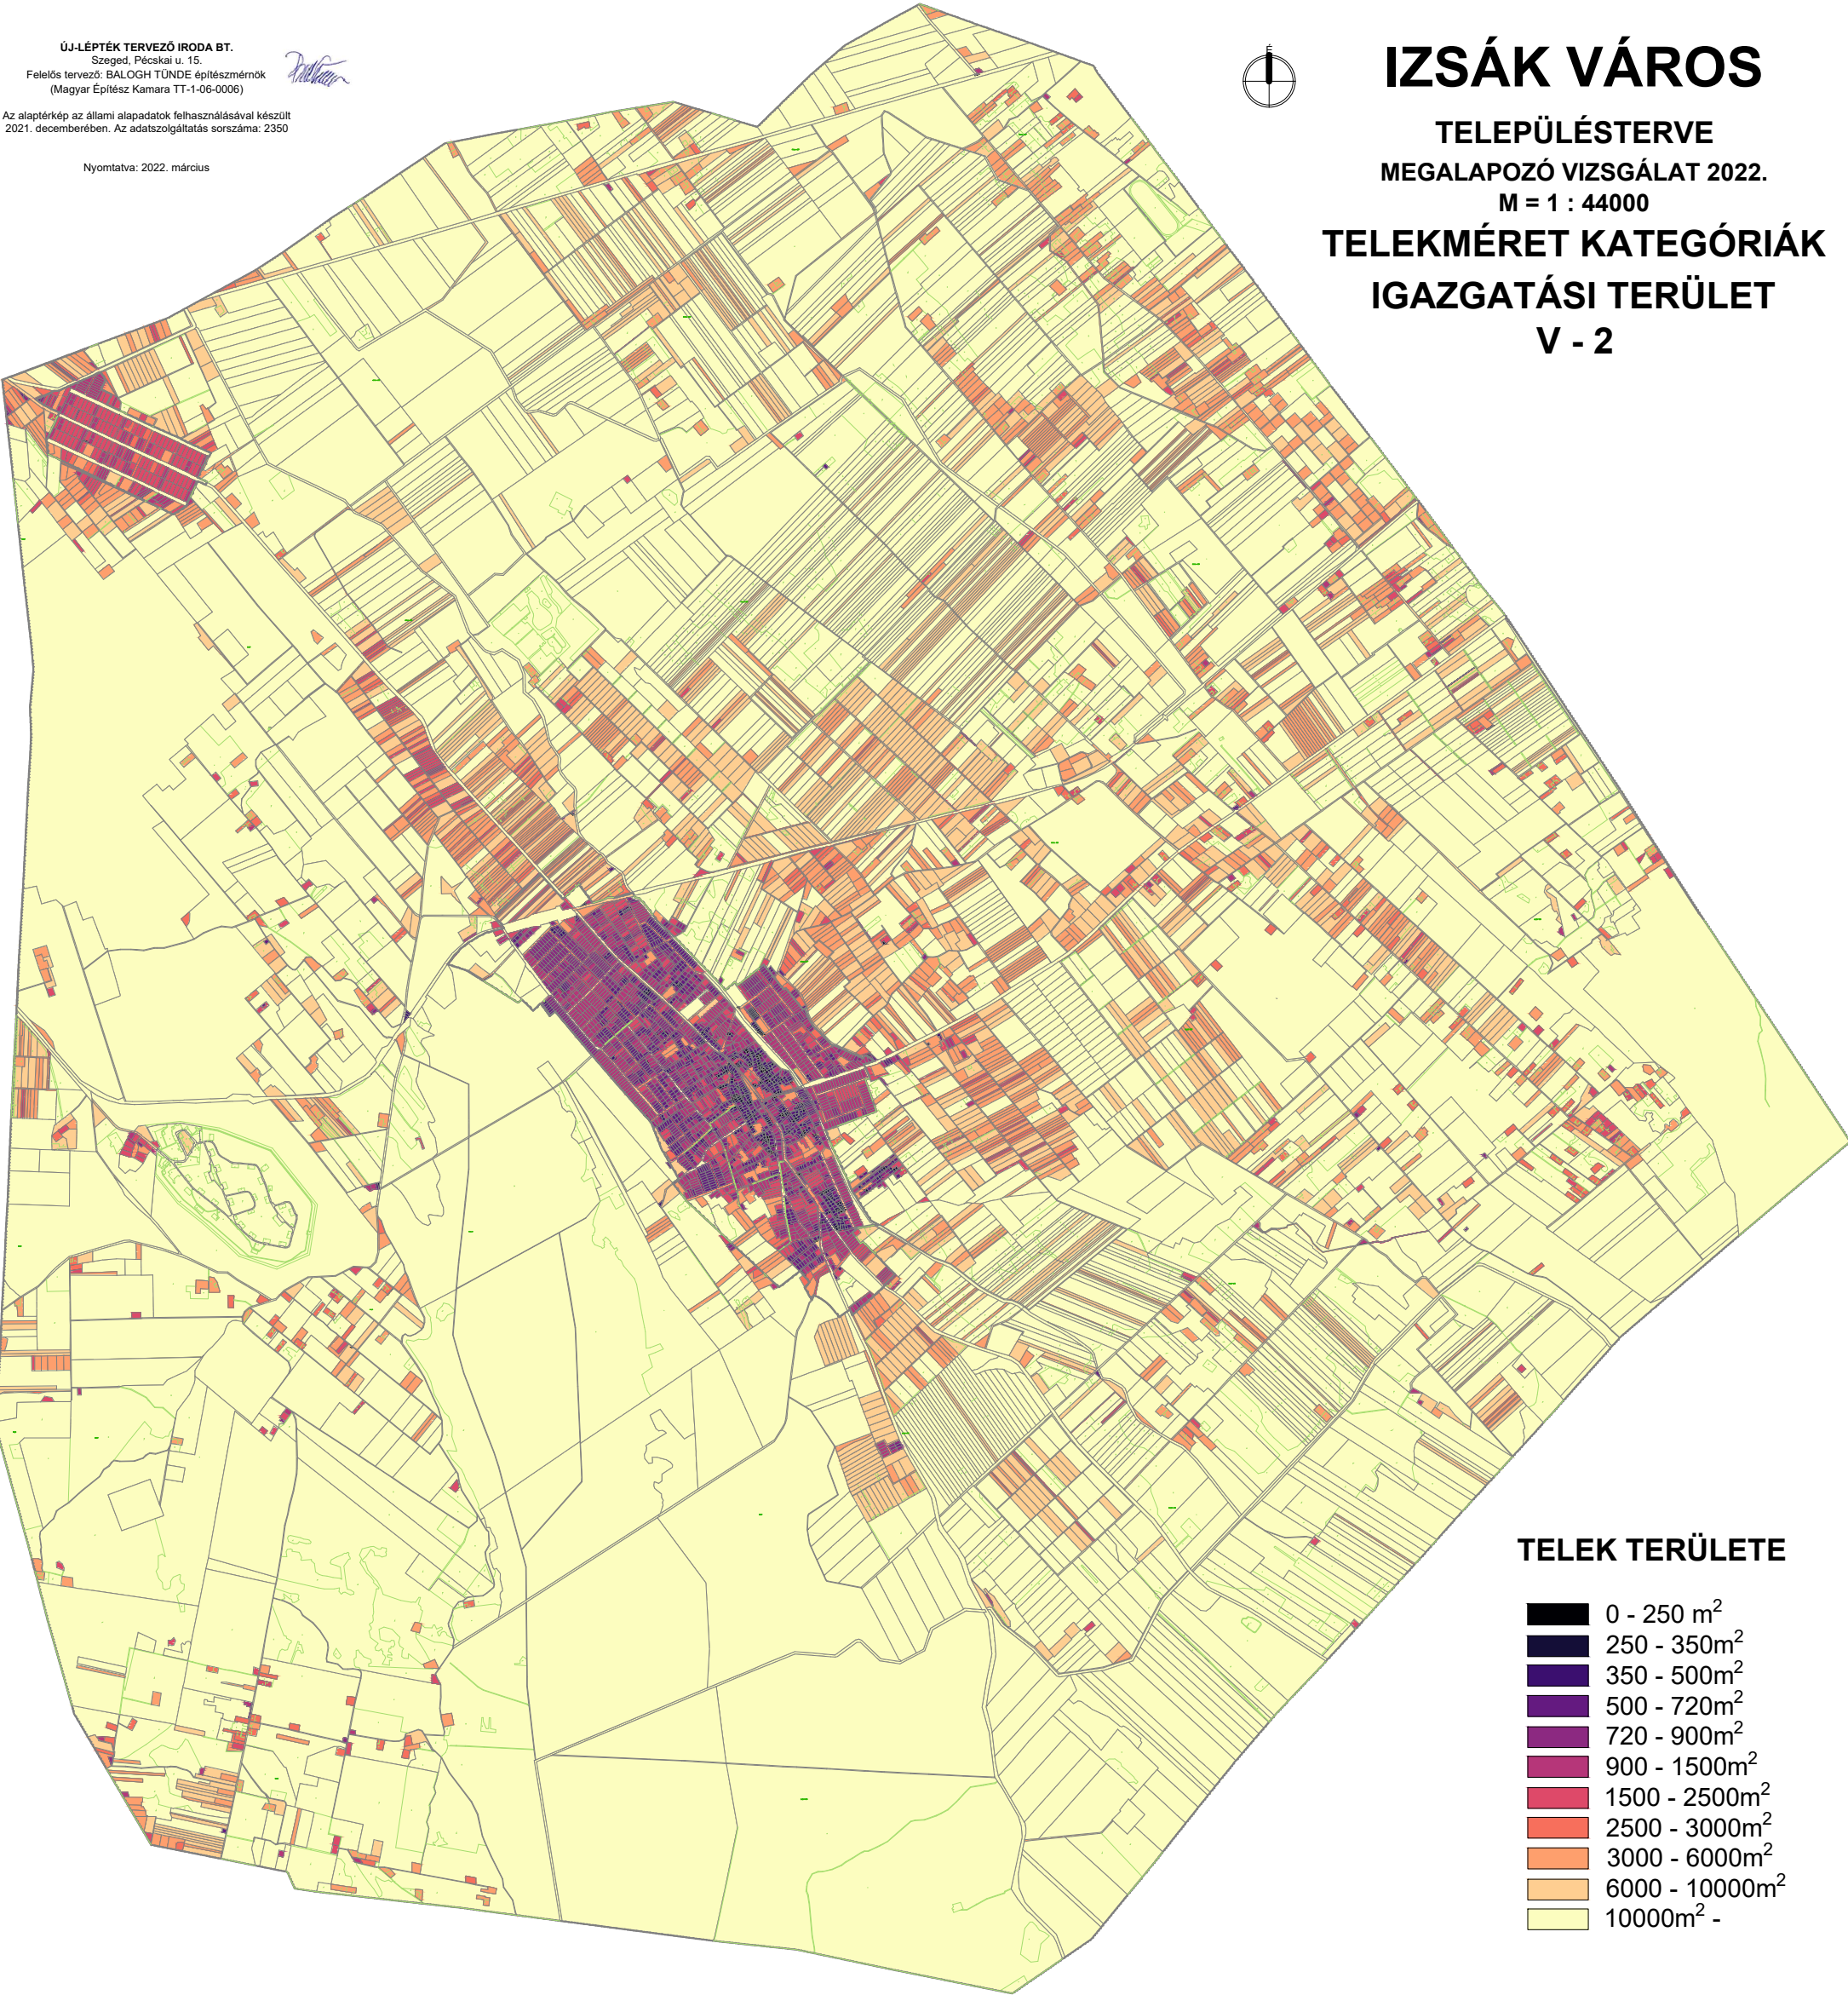

TELEK TERÜLETE

- 0 - 250 m²
- 250 - 350m²
- 350 - 500m²
- 500 - 720m²
- 720 - 900m²
- 900 - 1500m²
- 1500 - 2500m²
- 2500 - 3000m²
- 3000 - 6000m²
- 6000 - 10000m²
- 10000m² -