

ÚJ-LÉPTÉK TERVEZŐ IRODA BT.

Szeged, Pécskai u. 15.

Felelős tervező: BALOGH TÜNDE építészmérnök
(Magyar Építész Kamara TT-1-06-0006)

Az alaptérkép az állami alapadatok felhasználásával készült
2021. decemberében. Az adatszolgáltatás sorszáma: 2350

Nyomtatva: 2022. március hó



IZSÁK VÁROS


TELEPÜLÉSTERVE

MEGALAPOZÓ VIZSGÁLAT 2022.

M = 1 : 44000

TERMŐTERÜLETEK OSZTÁLYOZÁSA

V - 6

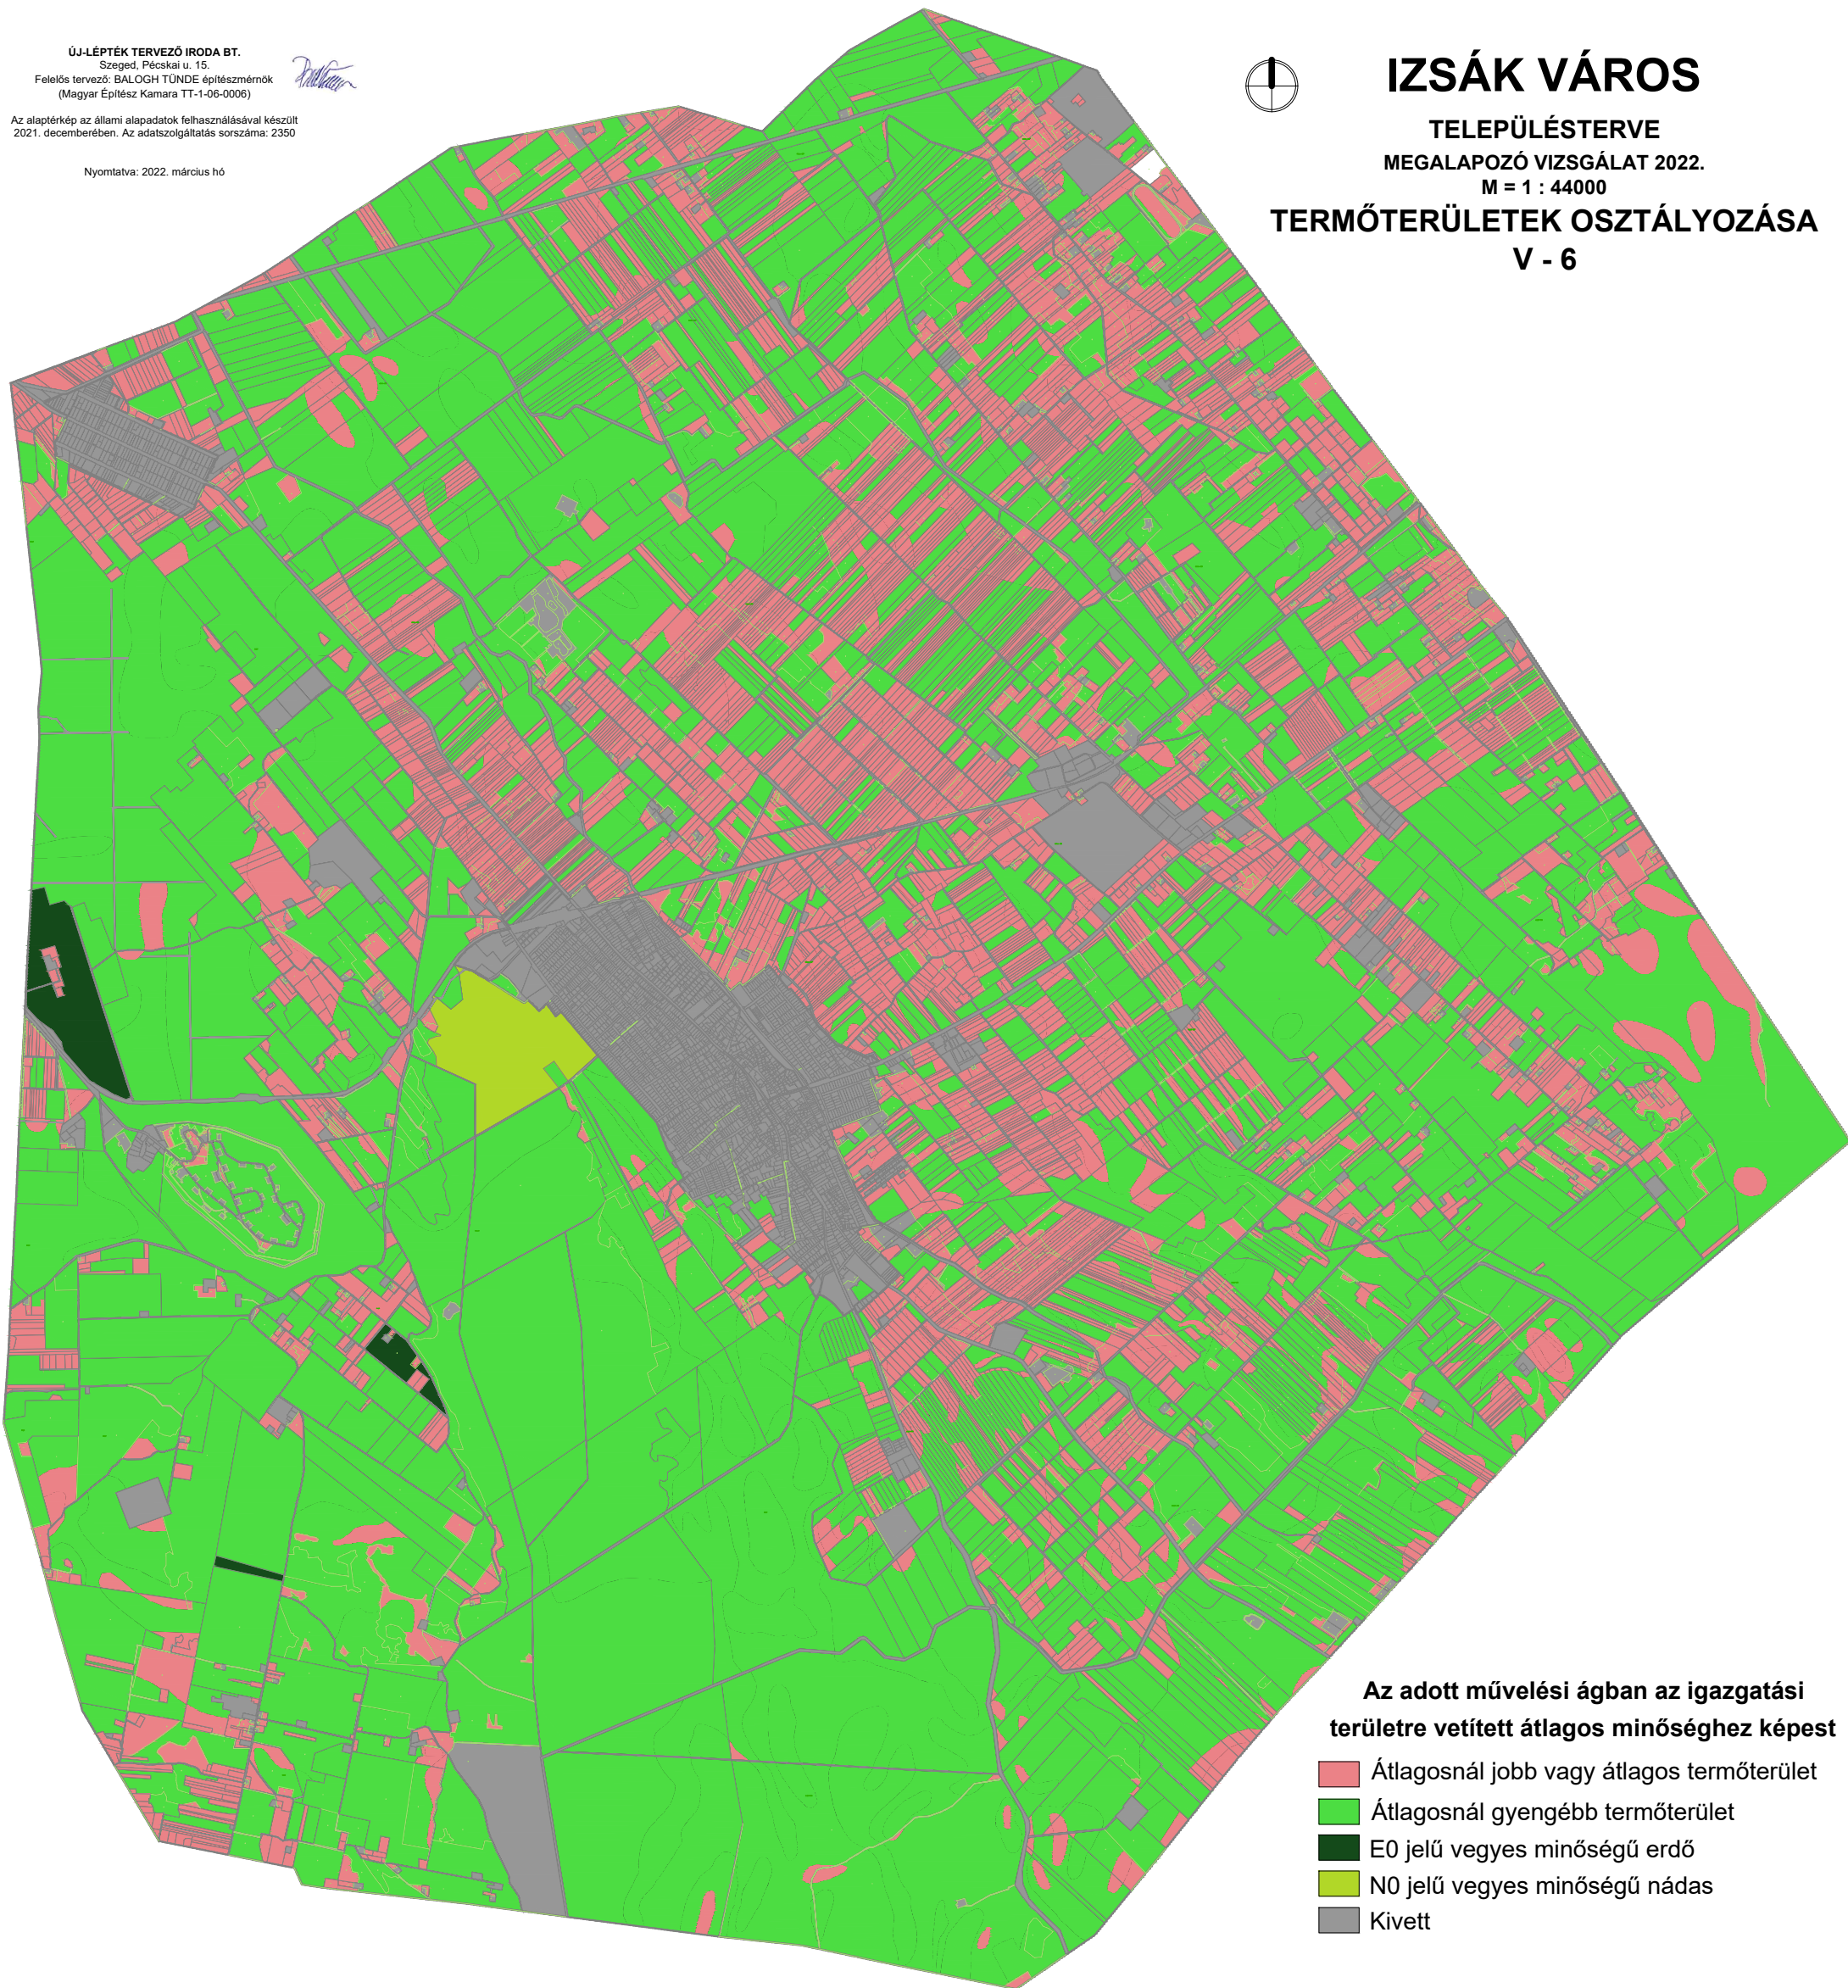

Az adott művelési ágban az igazgatási területre vetített átlagos minőséghez képest

- Átlagosnál jobb vagy átlagos termőterület
- Átlagosnál gyengébb termőterület
- E0 jelű vegyes minőségű erdő
- N0 jelű vegyes minőségű nádas
- Kivett