

KISKUNHALAS

VÁROS
TELEPÜLÉSRENDEZÉSI ESZKÖZEI
MEGALAPOZÓ VIZSGÁLATA 2019.
M = 1850

ZÁRTKERT ÖNKORMÁNYZATI TULAJDONÚ TERÜLETEK


V - 6



ÚJLÉPTÉK TERVEZŐ IRODA BT.
6726 Szeged, Pécskai u. 15.
Felelős tervező:
Balogh Tünde építészmérnök
(Csongrád Megyei Építész Kamara 06-0006)

Szeged, 2019. július

Alaptérkép készült az Állami alapadatok felhasználásával 2018. évben

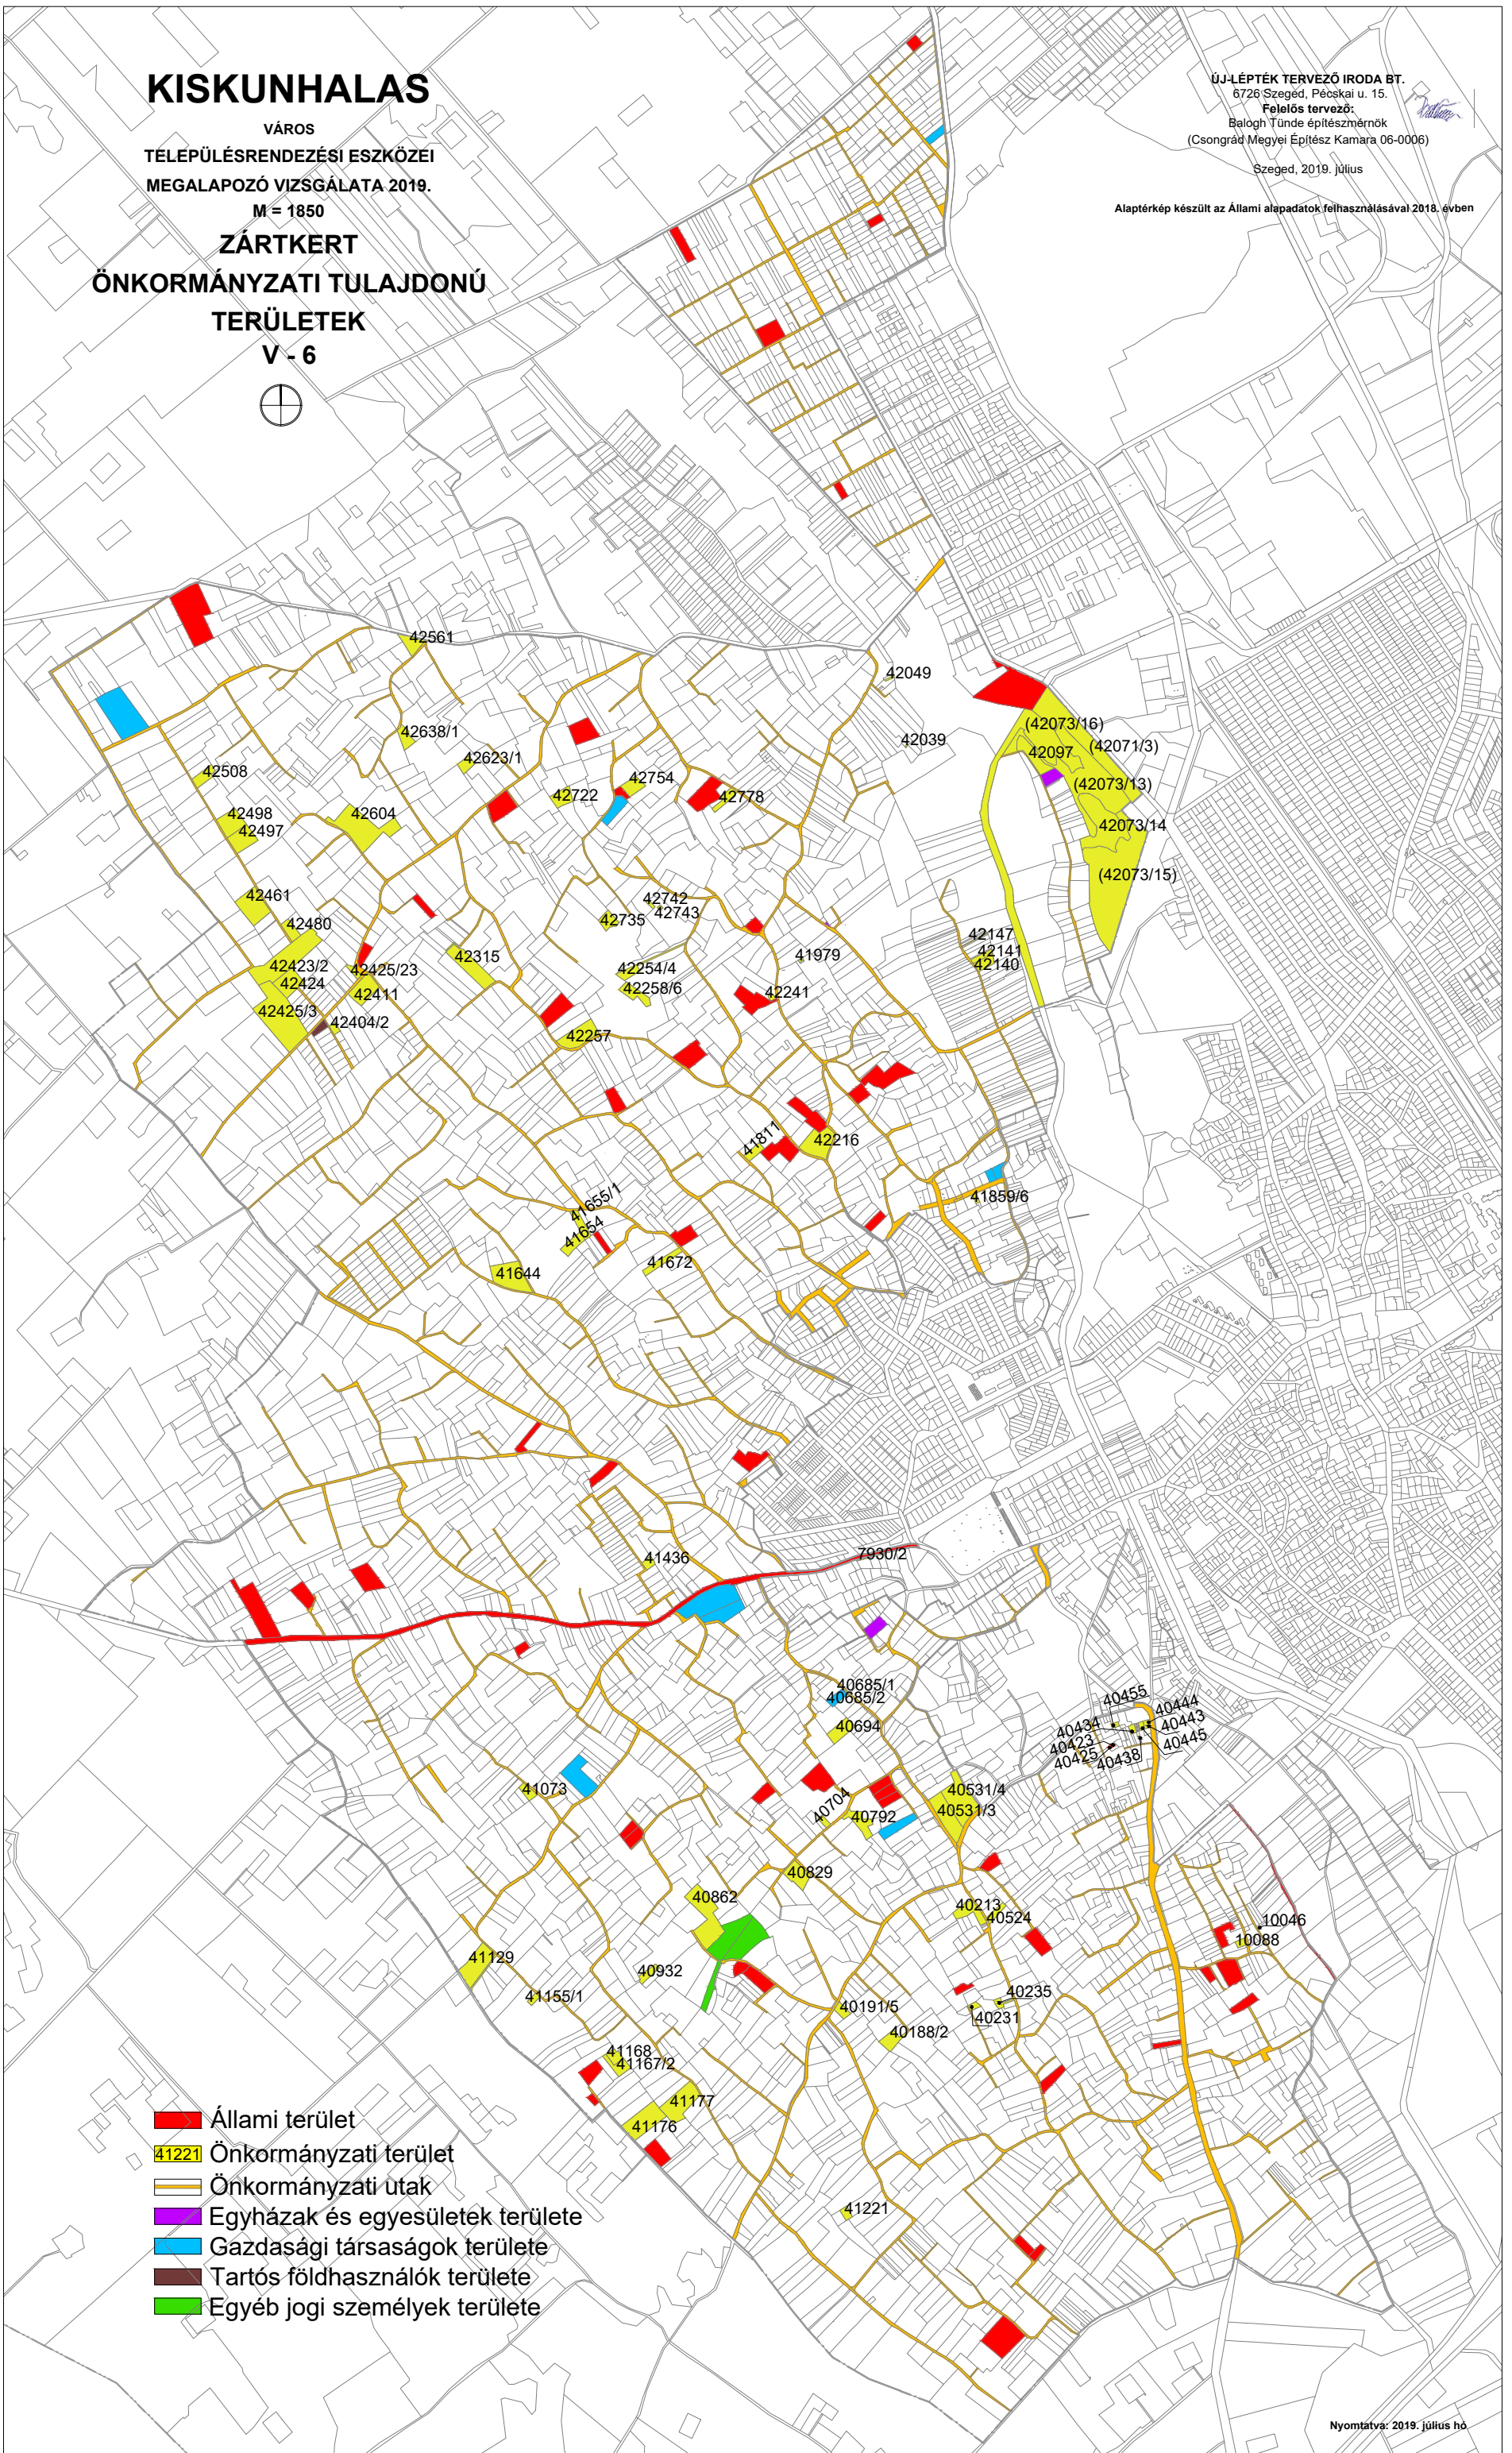

- Állami terület
- Önkormányzati terület
- Önkormányzati utak
- Egyházak és egyesületek területe
- Gazdasági társaságok területe
- Tartós földhasználók területe
- Egyéb jogi személyek területe