


KISTELEK

TELEPÜLÉSRENDEZÉSI ESZKÖZÖK 2021. BELTERÜLET ÉS CSATLAKOZÓ BEÉPÍTÉSRE SZÁNT TERÜLETEK INVITEL TELEFONHÁLÓZAT

T - 10
M=1 : 14500

- Igazgatási határ
- Belterületi határ
- Tervezett beépítési határ
- Fejlesztésre szánt területek
- Meglevő Invitel gerinc optikai kábel
- Meglevő Invitel helyi telefon kábelhálózat
- Meglevő Invitel helyi telefon légvezeték
- Tervezett Invitel helyi optikai kábel
- Meglevő Invitel telefonközpont Kossuth L. u. 6-8.
- Tervezett Invitel optikai végpont

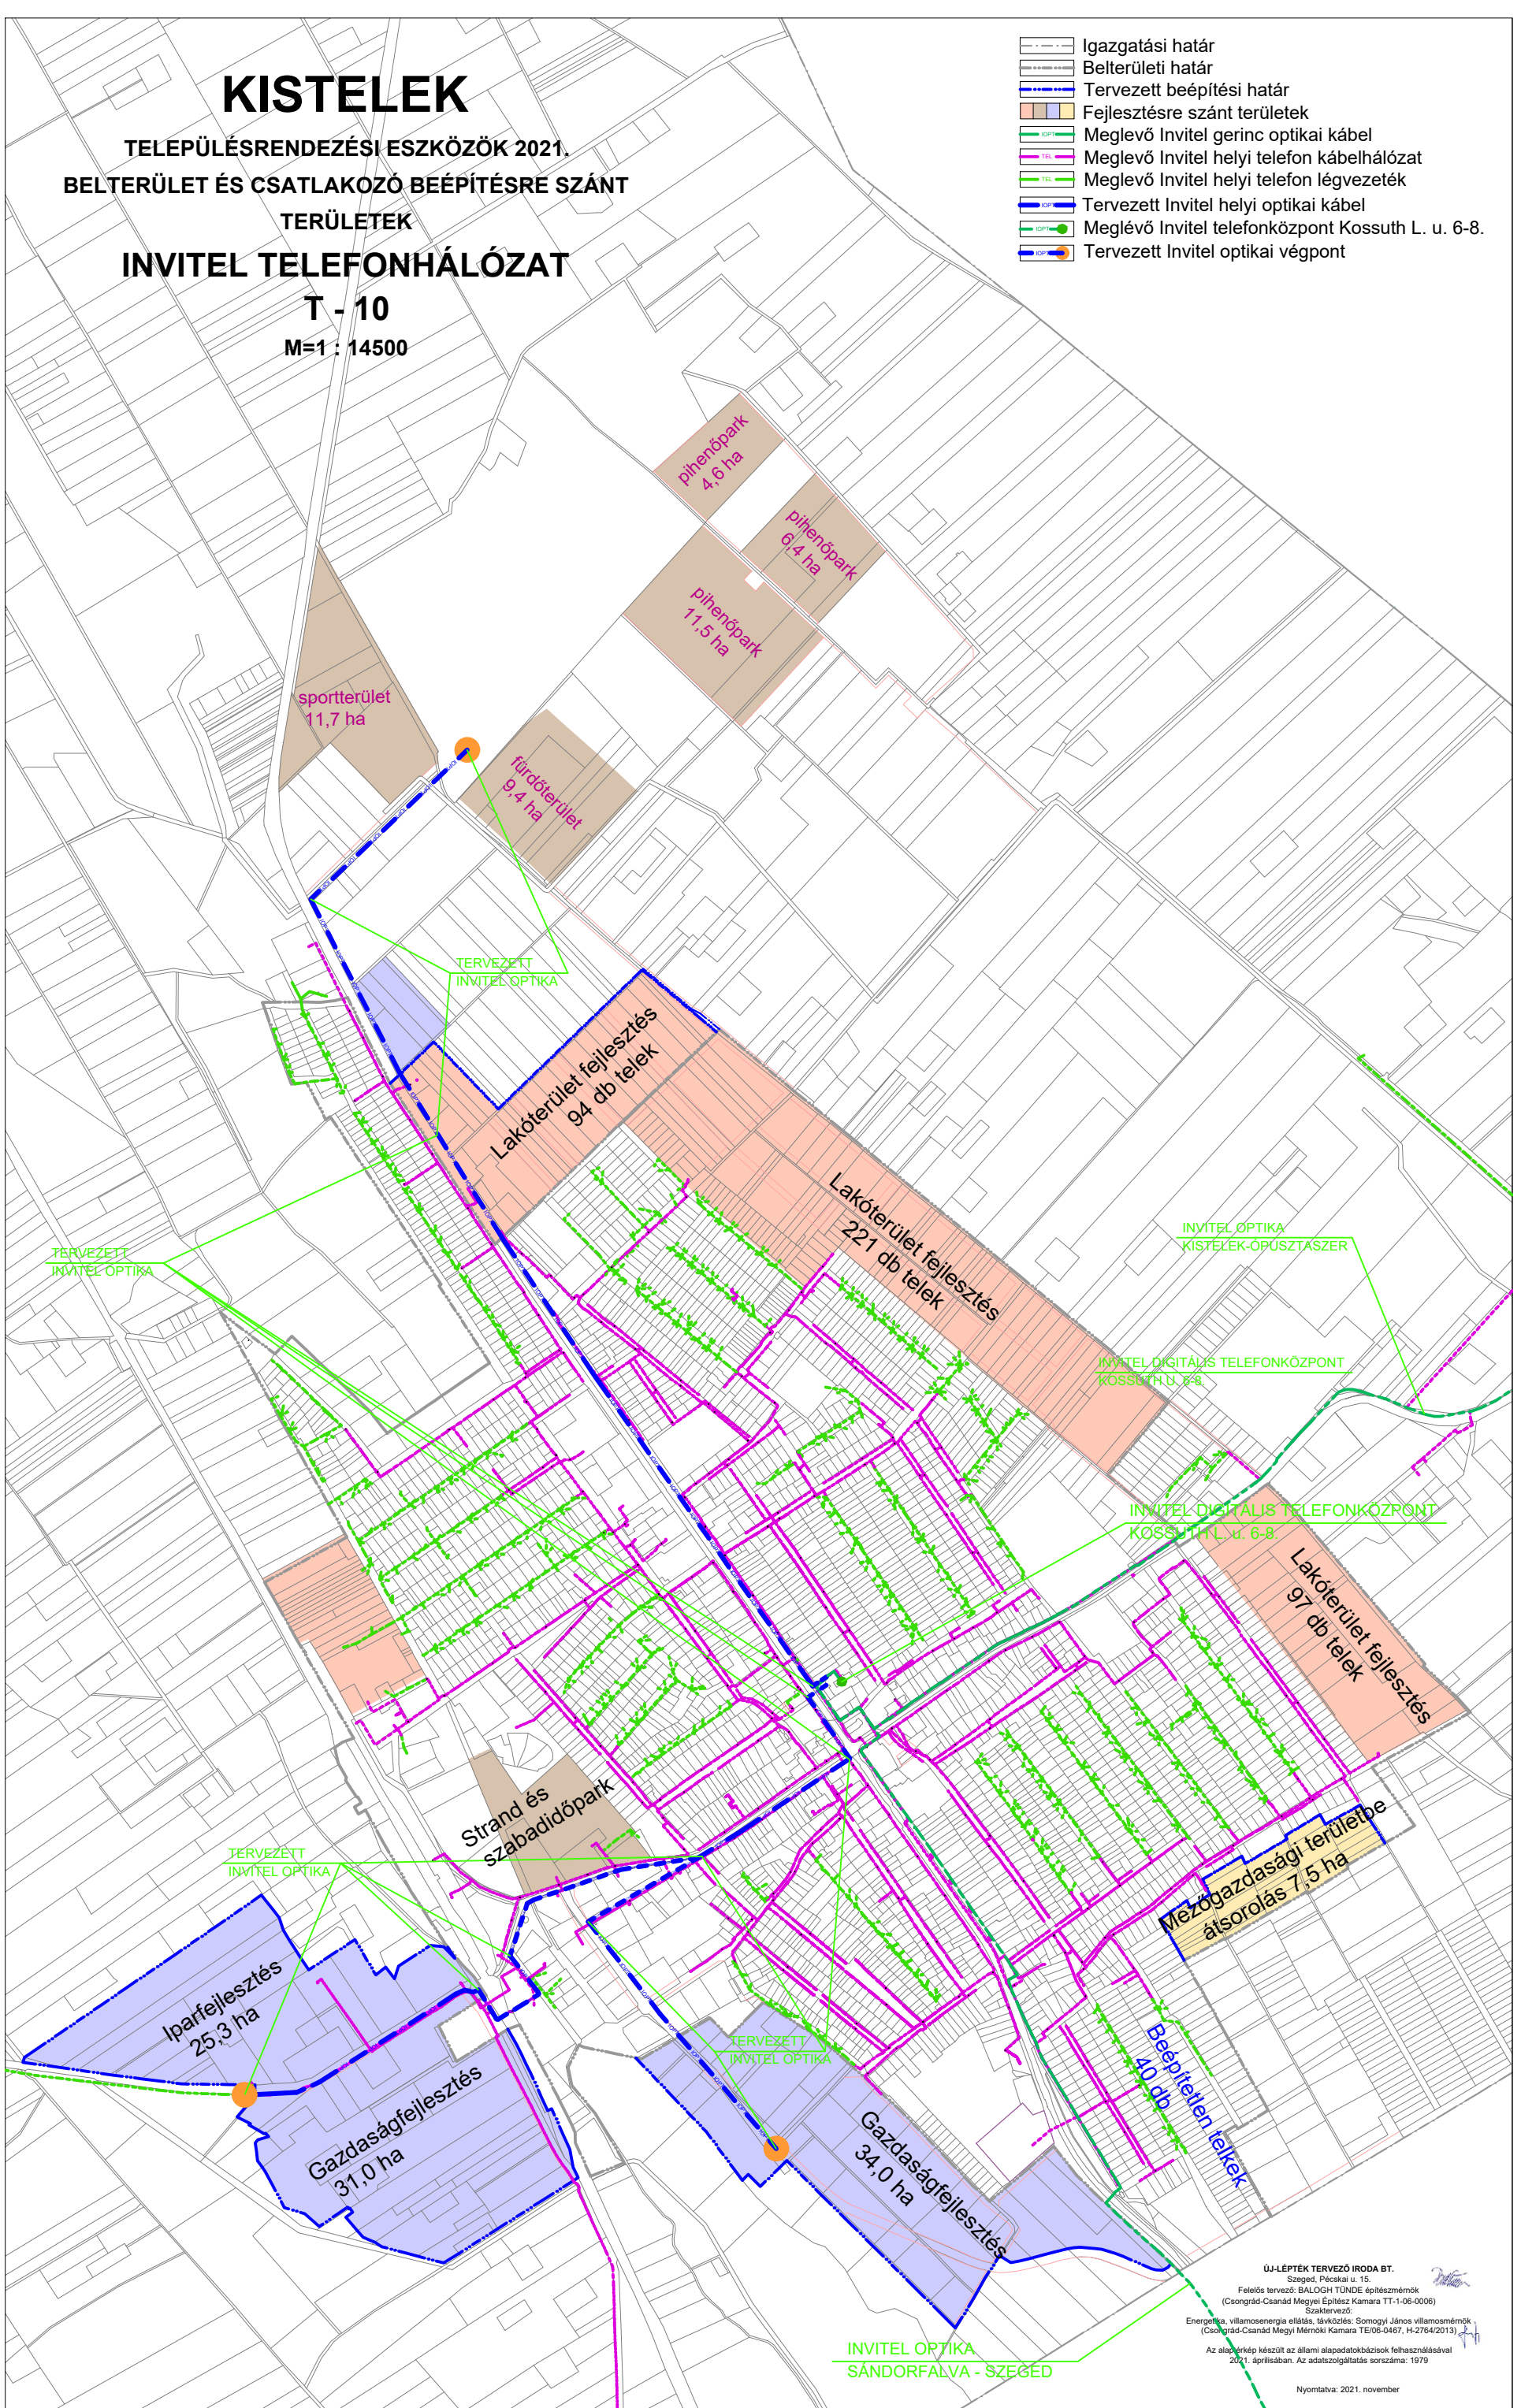

ÚJ-LEPTÉK TERVEZŐ IRODA BT.
Szeged, Pécsi u. 15.
Felelős tervezés: BALOGH Tünde építésszakmérnök
(Csongrád-Csanád Megyei Építész Kamara TT-1-06-0006)
Szaktervező:
Energetika, villamosenergia-ellátás, távközlés: Somogyi János villamosmérnök
(Csongrád-Csanád Megyei Mérnöki Kamara TE/06-0467, H-2764/2013)
Az alapterkép készült az állami alaptérképek felhasználásával
2021. áprilisában. Az adatszolgáltatás sorszáma: 1979

Nyomtatva: 2021. november

INVITEL OPTIKA
SÁNDORFALVA - SZEGED