


# KISTELEK

## TELEPÜLÉSRENDEZÉSI ESZKÖZÖK 2021. BELTERÜLET ÉS CSATLAKOZÓ BEÉPÍTÉSRE SZÁNT TERÜLETEK BEROTEL KFT HÍRKÖZLÉSI RENDSZERE

T - 12  
M=1 : 14500

- Igazgatási határ
- Belterületi határ
- Tervezett beépítési határ
- Fejlesztésre szánt területek
- Meglevő bérlet MÁV optika
- Meglevő Berotel optikai kábel
- Meglevő Berotel optikai légvezeték

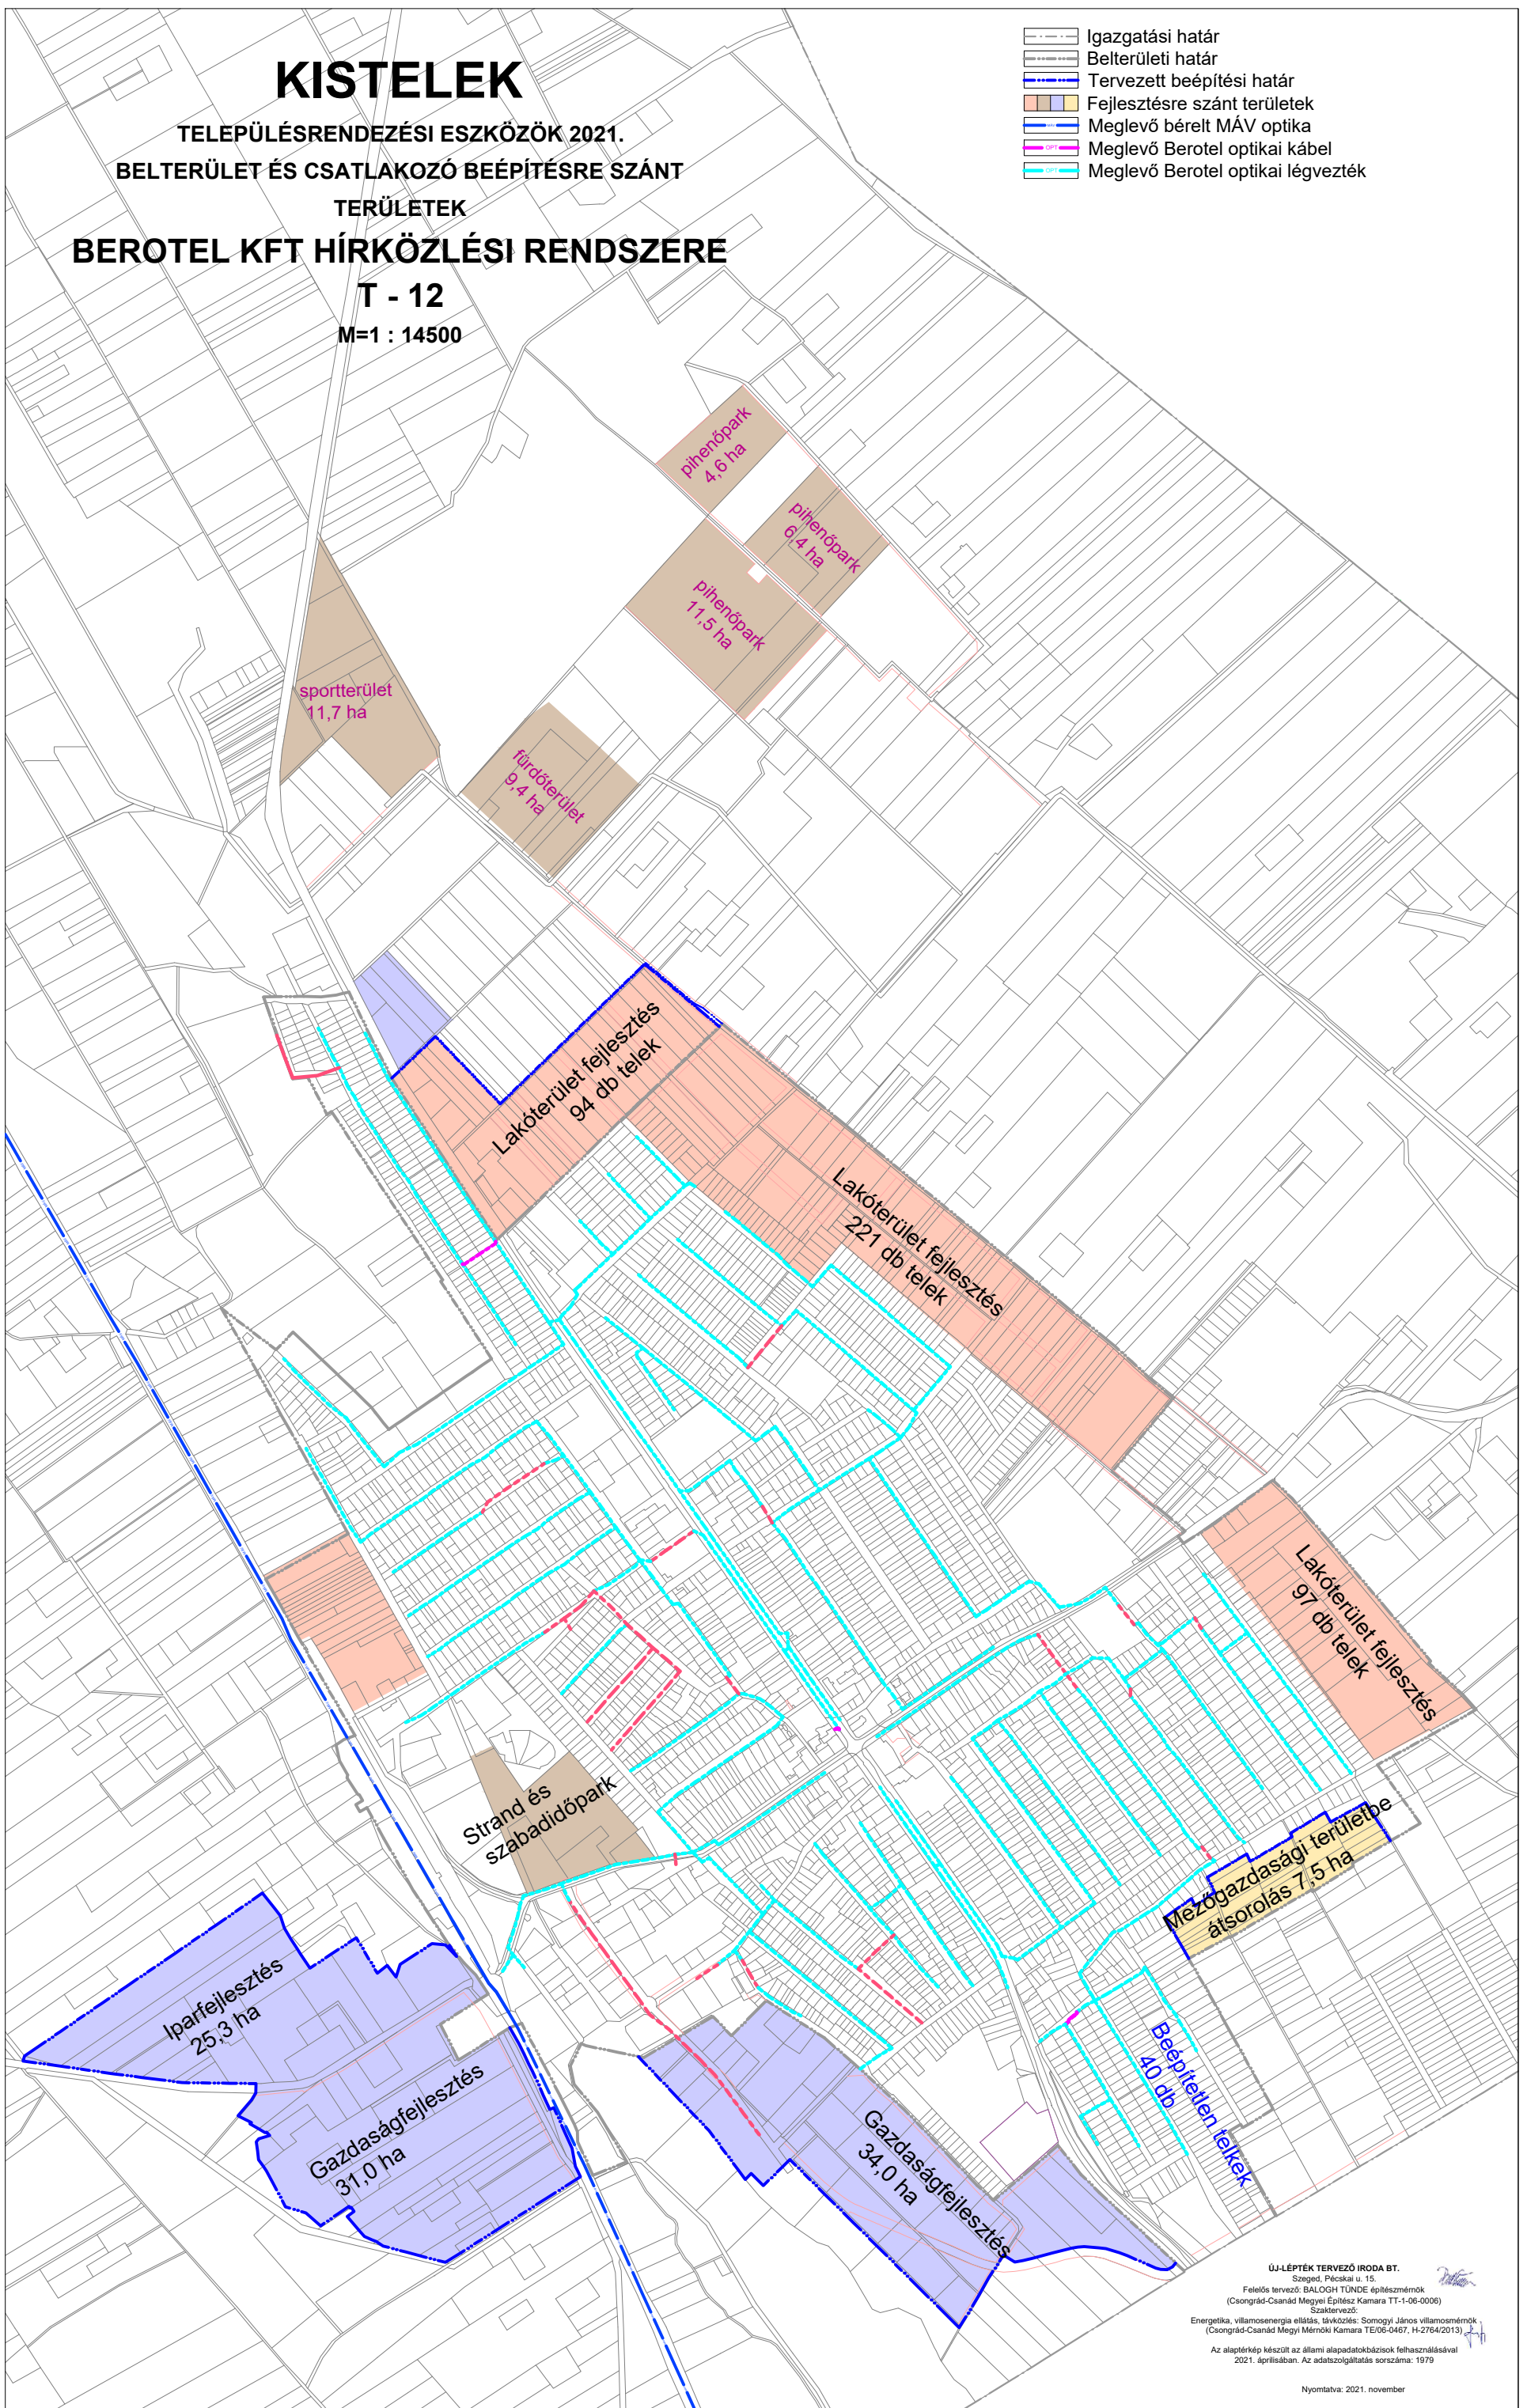

ÚJ-LÉPTÉK TERVEZŐ IRODA BT.  
Szeged, Pécsi u. 15.  
Felelős tervezés: BALOGH Tünde építésmérnök  
(Csongrád-Csanád Megyei Építész Kamara TT-1-06-0006)  
Szaktervező:  
Energetika, villamosenergia ellátás, távközlés: Somogyi János villamosmérnök  
(Csongrád-Csanád Megyei Mérnöki Kamara TE/06-0467, H-2764/2013)  
Az alapterkép készült az állami alapadatokból a felhasználásával  
2021. áprilisában. Az adatszolgáltatás sorszáma: 1979