


# KISTELEK

TELEPÜLÉSRENDEZÉSI ESZKÖZÖK  
ALÁTÁMASZTÓ MUNKARÉSZEK 2021.

M = 1 : 45000

## KÖRNYEZETALAKÍTÁSI TERV

T - 1

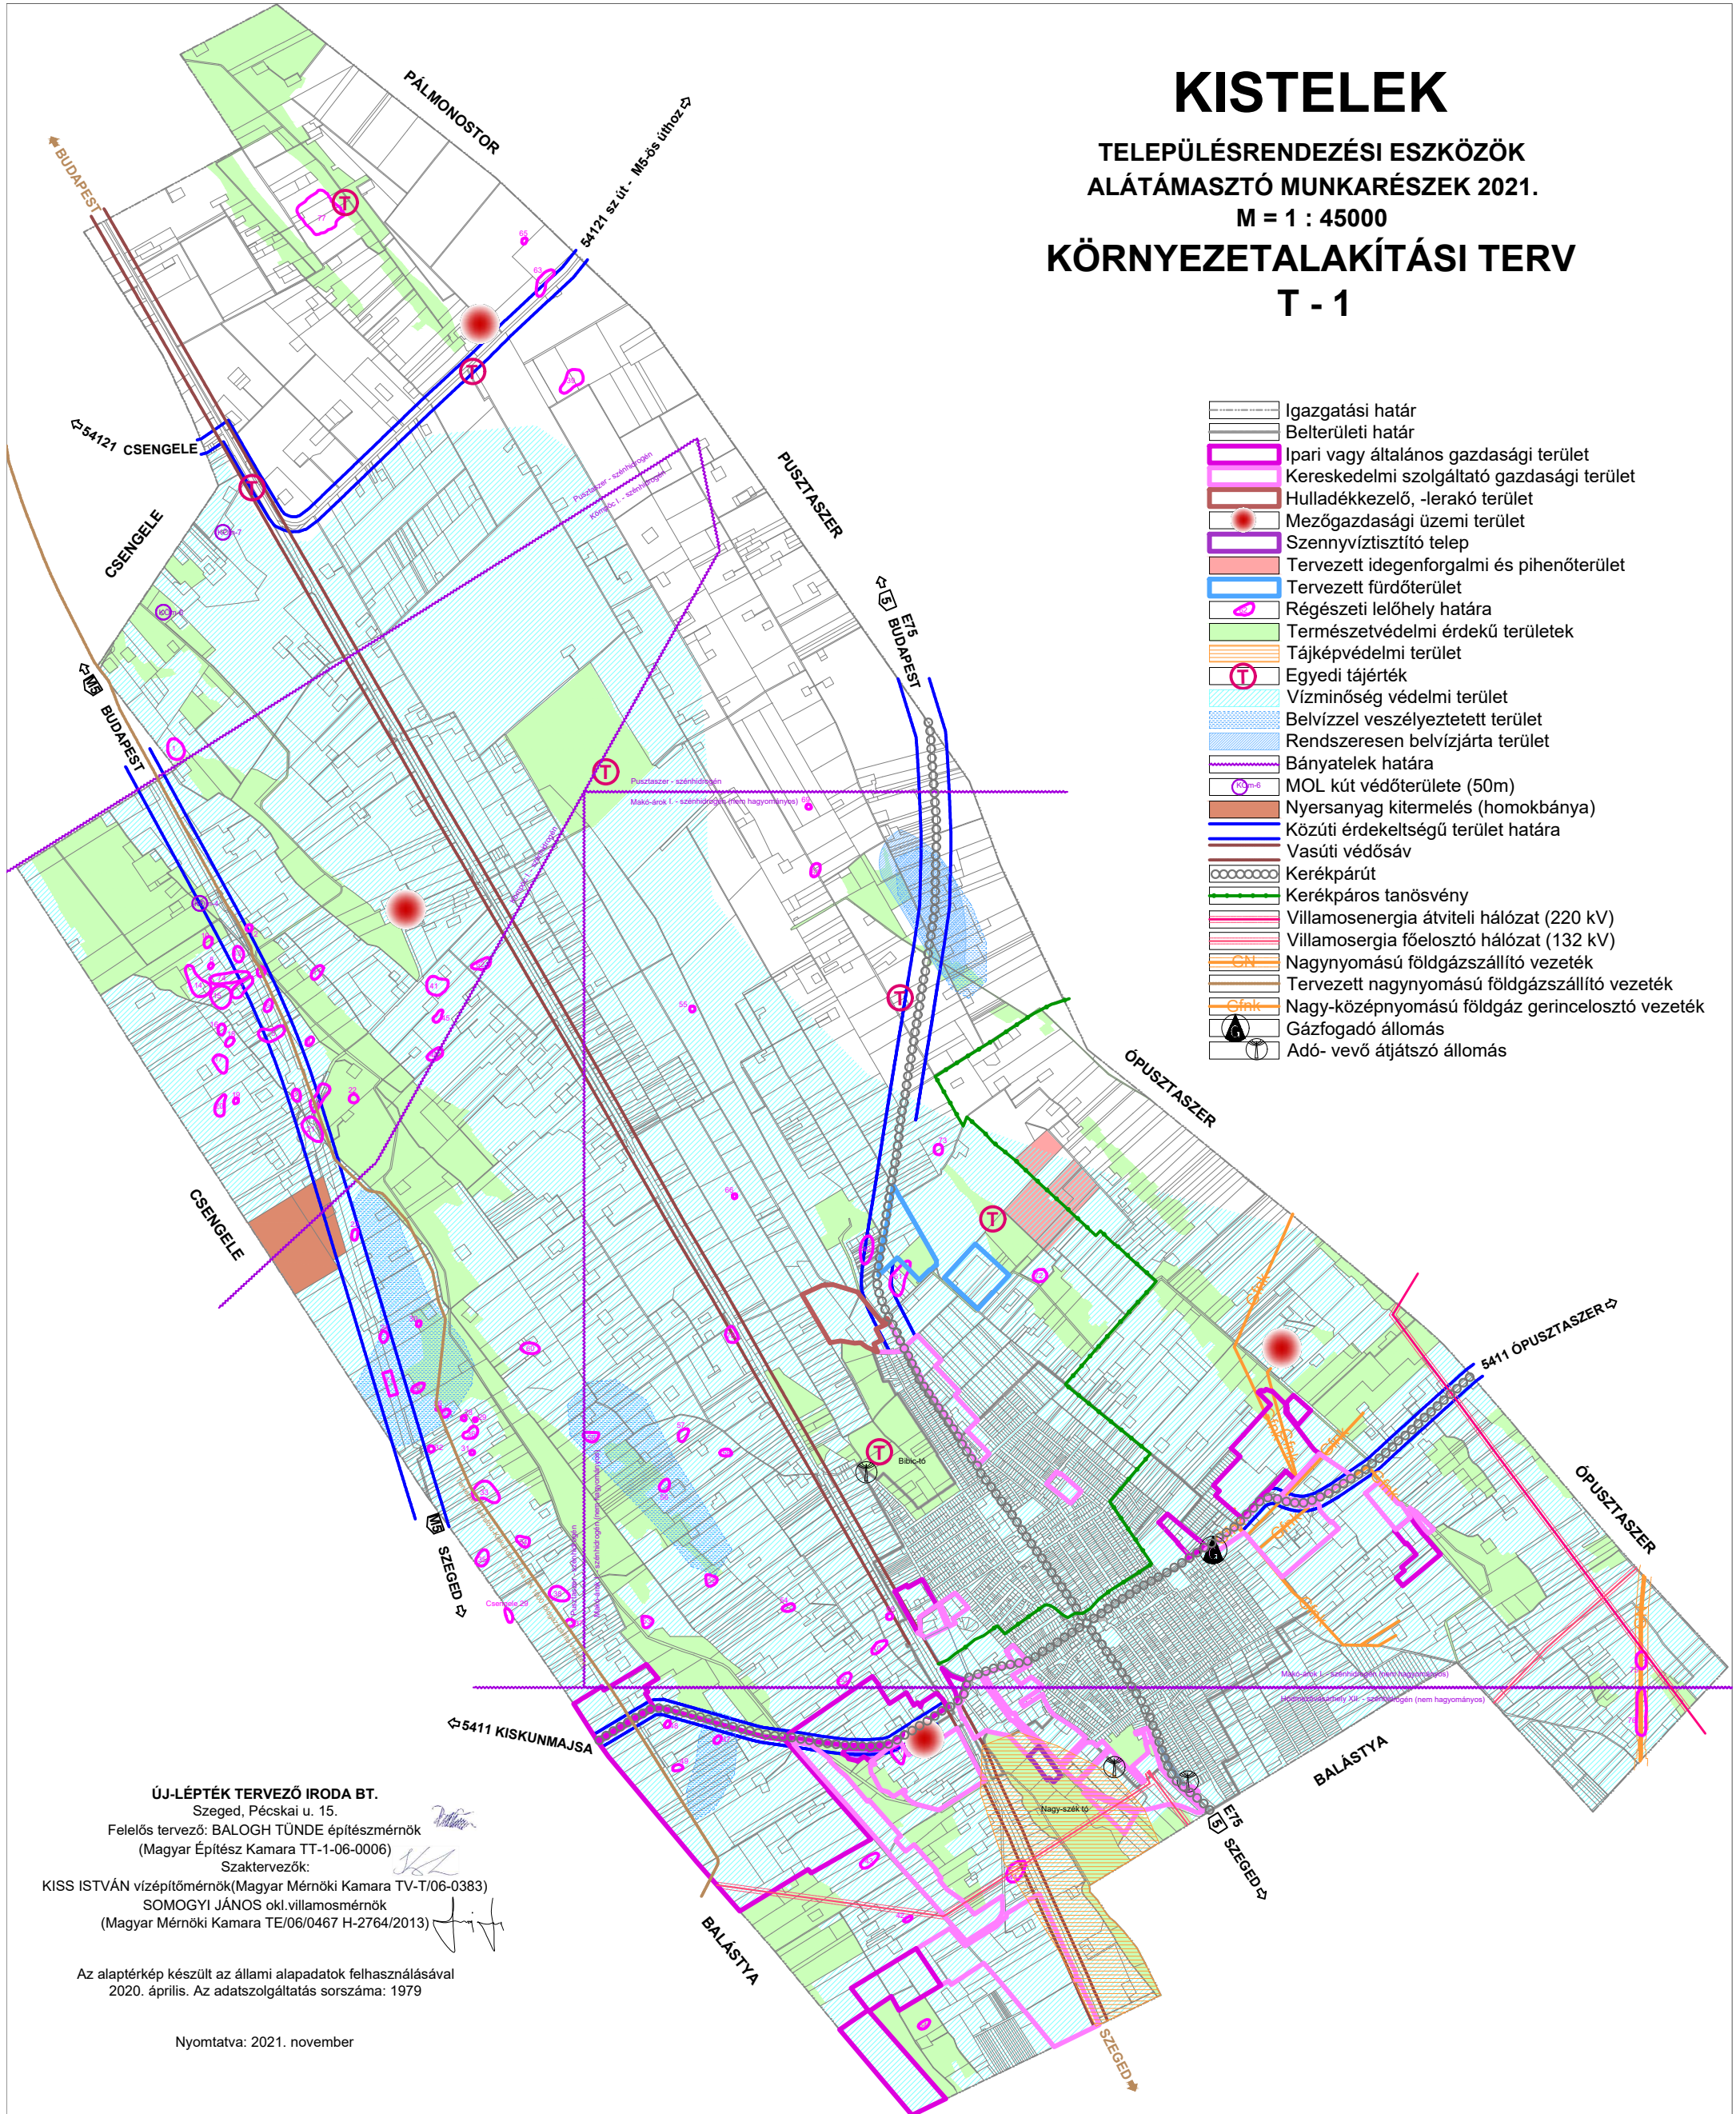

- Igazgatási határ
- Belterületi határ
- Ipari vagy általános gazdasági terület
- Kereskedelmi szolgáltató gazdasági terület
- Hulladékkezelő, -lerakó terület
- Mezőgazdasági üzemi terület
- Szennyvíztisztító telep
- Tervezett idegenforgalmi és pihenőterület
- Tervezett fürdőterület
- Régészeti lelőhely határa
- Természetvédelmi érdekű területek
- Tájképvédelmi terület
- Egyedi tájérték
- Vízminőség védelmi terület
- Belvízzel veszélyeztetett terület
- Rendszeresen belvízjárta terület
- Bányatelek határa
- MOL kút védőterülete (50m)
- Nyersanyag kitermelés (homokbánya)
- Közúti érdekeltsgű terület határa
- Vasúti védősáv
- Kerékpárút
- Kerékpáros tanösvény
- Villamosenergia átviteli hálózat (220 kV)
- Villamosenergia fősosztó hálózat (132 kV)
- Nagynyomású földgázszállító vezeték
- Nagy-középnomású földgáz gerincelosztó vezeték
- Gázfogadó állomás
- Adó-vevő átjátszó állomás

ÚJ-LÉPTÉK TERVEZŐ IRODA BT.  
Szeged, Pécskai u. 15.  
Felelős tervező: BALOGH TÜNDE építészmérnök  
(Magyar Építész Kamara TT-1-06-0006)  
Szaktervezők:  
KISS ISTVÁN vízépítőmérnök (Magyar Mérnöki Kamara TV-T/06-0383)  
SOMOGYI JÁNOS okl. villamosmérnök  
(Magyar Mérnöki Kamara TE/06/0467 H-2764/2013)

Az alaptérkép készült az állami alapadatok felhasználásával  
2020. április. Az adatszolgáltatás sorszáma: 1979

Nyomatva: 2021. november