


KISTELEK

TELEPÜLÉSTERVEZÉSI ESZKÖZÖK 2021.
BELTERÜLET ÉS CSATLAKOZÓ BEÉPÍTÉSRE SZÁNT
TERÜLETEK
IVÓVIZELLÁTÁS
T - 5
M=1 : 14500

- Igazgatási határ
- Belterületi határ
- Tervezett beépítési határ
- Fejlesztésre szánt területek
- Belvízcsatorna
- Ivóvízvezeték
- Víztorony
- Mélyfúrású kút és száma
- Meszűtetett kút és száma
- Tűzcsap
- Közkifolyó
- Tervezett ivóvízvezeték
- Meglévő hálózathoz kapcsolódva ellátandó lakóterület
- Hidrogeológia védőövezet "A" zóna
- Hidrogeológia védőövezet "B" zóna
- Meglévő használt termálvíz vezeték
- Meglévő fűtési termálvíz vezeték
- Meglévő termál visszasajtoló kút
- Meglévő gyógy és enegetikai célú termálkút

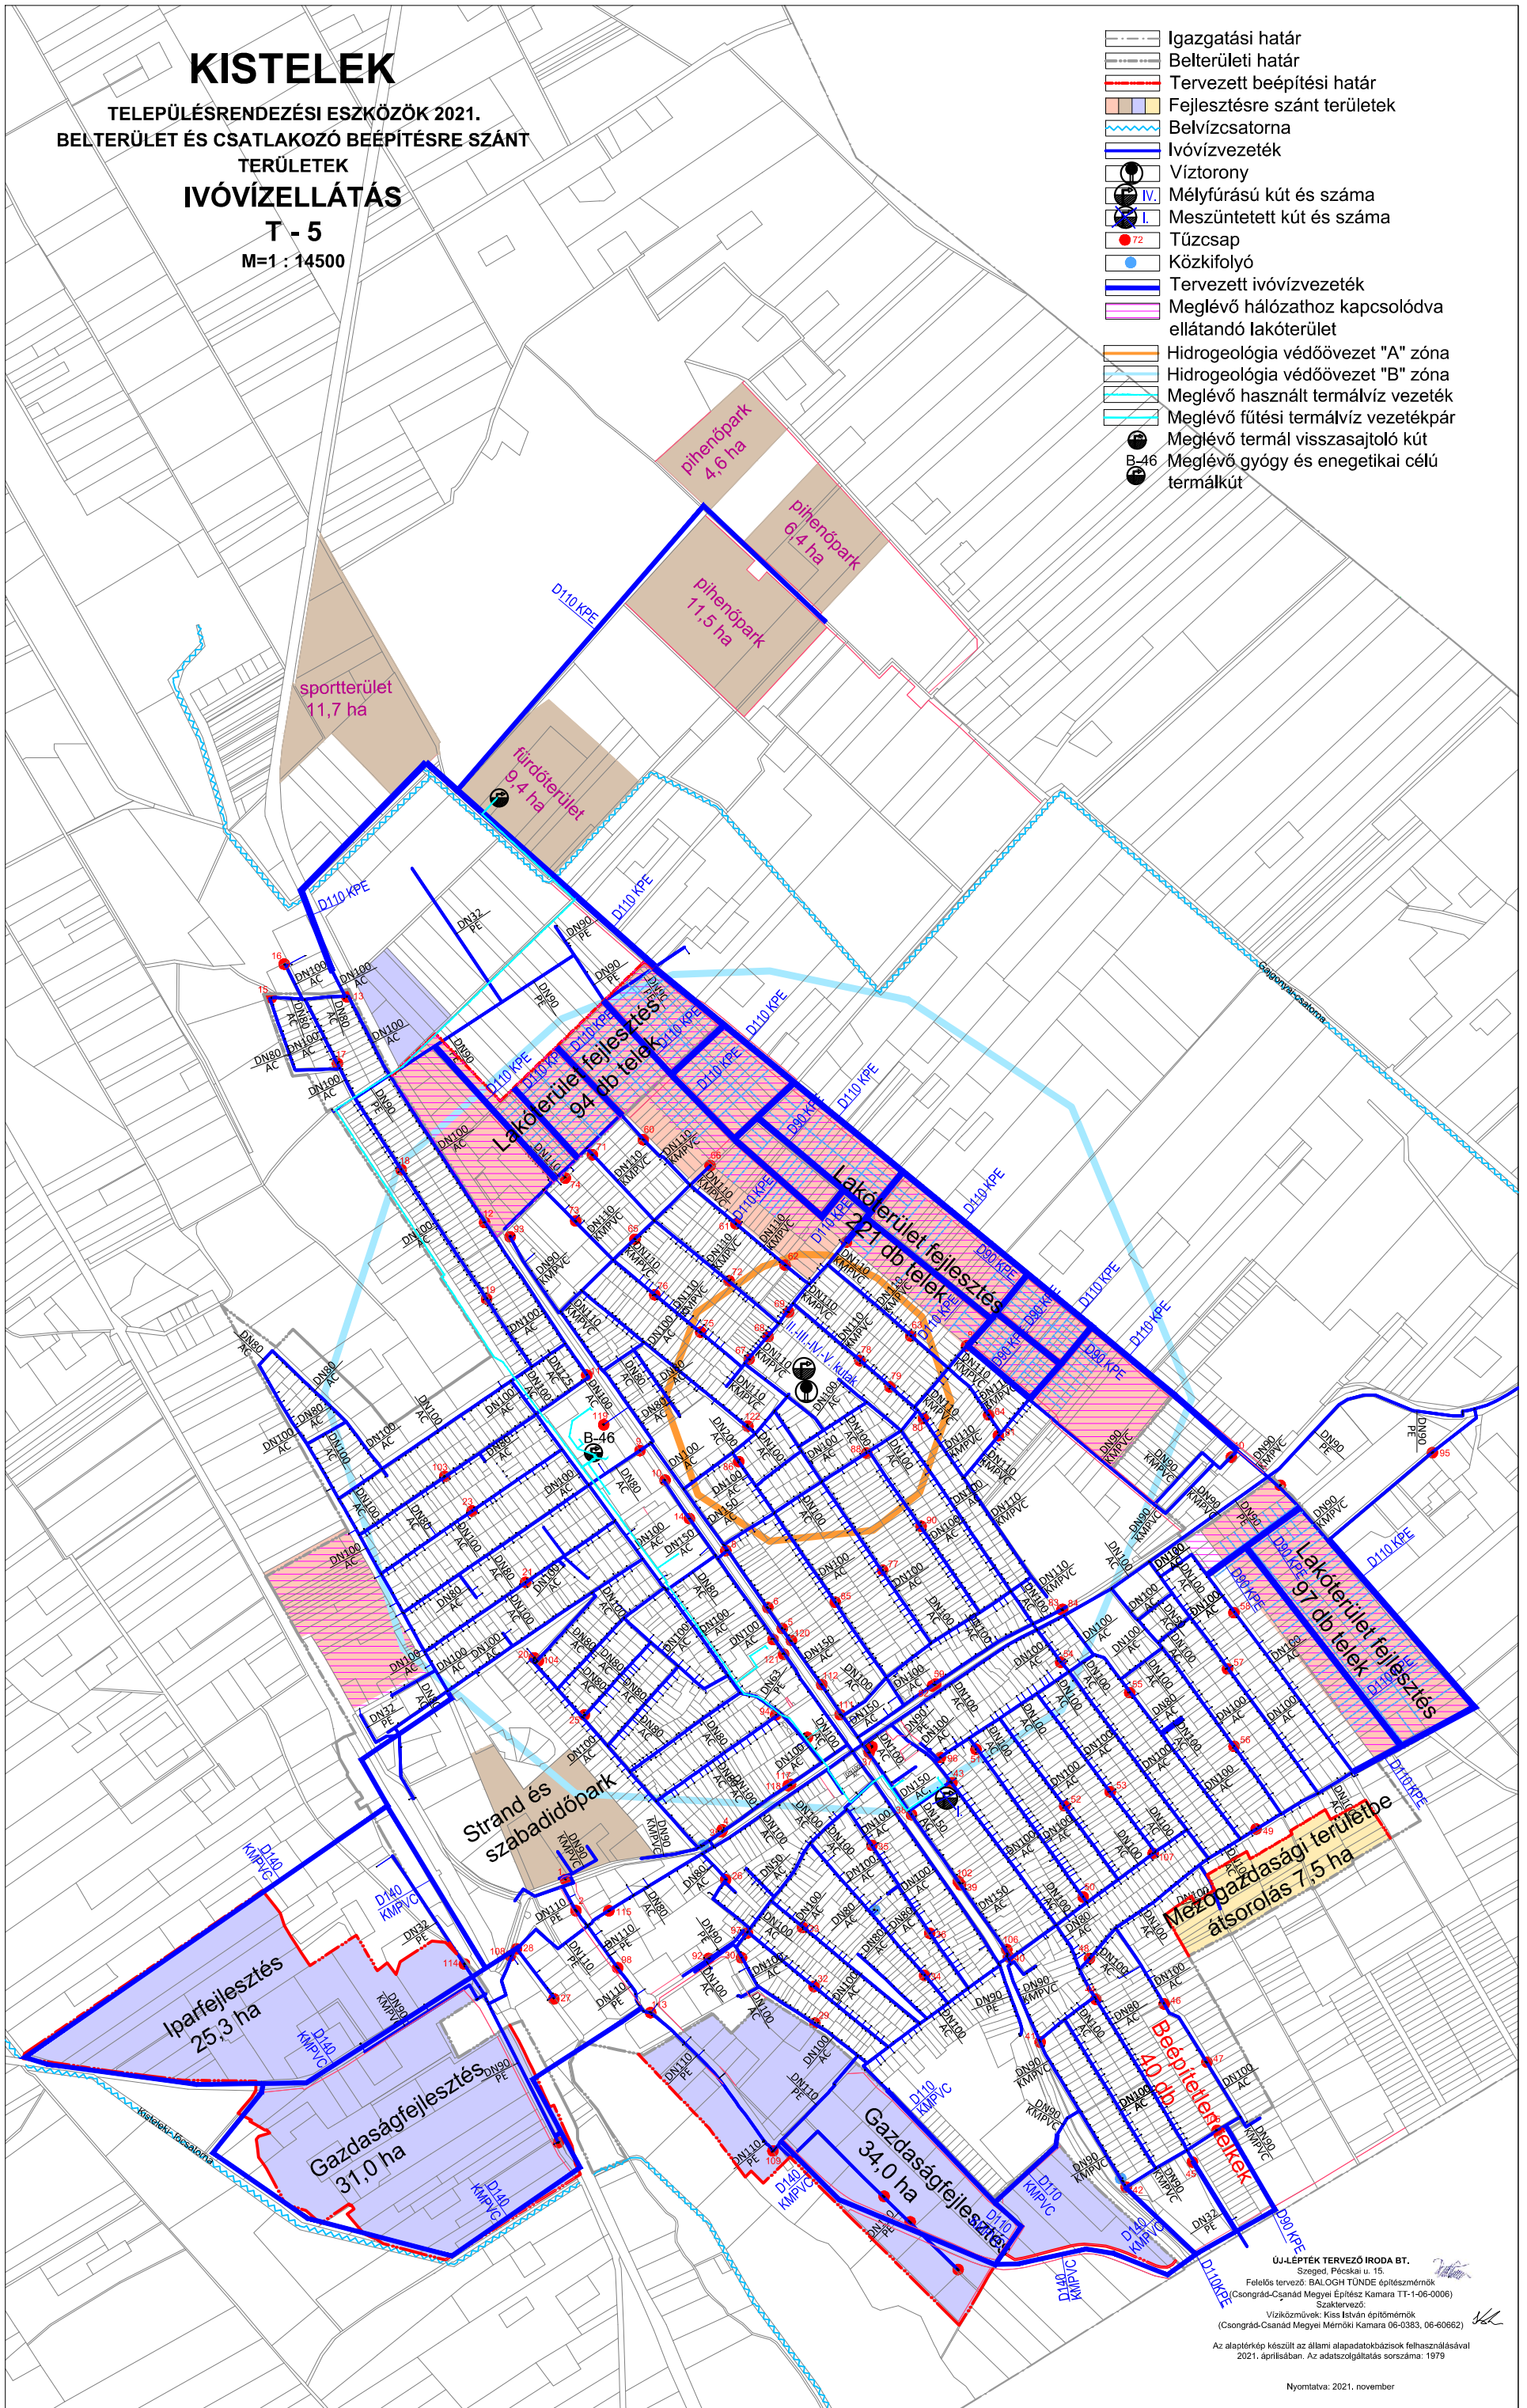

ÚJ-LEPTÉK TERVEZŐ IRODA BT.
Szeged, Pécsi u. 15.
Felelős tervező: BALOGH TUNDE építészmérnök
Csongrád-Csanád Megyei Építész Kamara TT-1-06-0006)
Szaktervező:
Vizkiszámoló: Kiss István építészmérnök
(Csongrád-Csanád Megyei Mérnöki Kamara 06-0383, 06-60662)
Az alapterkép készült az állami alapadatokbázisok felhasználásával
2021. áprilisban. Az adatszolgáltatás sorszáma: 1979