


KISTELEK

TELEPÜLÉSRENDEZÉSI ESZKÖZÖK 2021.
BELTERÜLET ÉS CSATLAKOZÓ BEÉPÍTÉSRE SZÁNT
TERÜLETEK
SZENNYVÍZELVEZETÉS

T - 6

M=1 : 14500

- Igazgatási határ
- Belterületi határ
- Tervezett beépítési határ
- Fejlesztésre szánt területek
- Szennyvíztisztító telep
- Szennyvízvezeték
- Szennyvíznyomócső
- Szennyvíz átemelő
- Tervezett szennyvíz nyomócső
- Tervezett gravitációs szennyvízcsatorna
- Tervezett szennyvíz átemelő
- Tervezett gravitációs csatornával ellátandó lakó terület
- Meglévő üzemelő kommunális szennyvíztisztító telep
- Megépült próbaüzem alatti lévő ipari szennyvíztisztítótelep

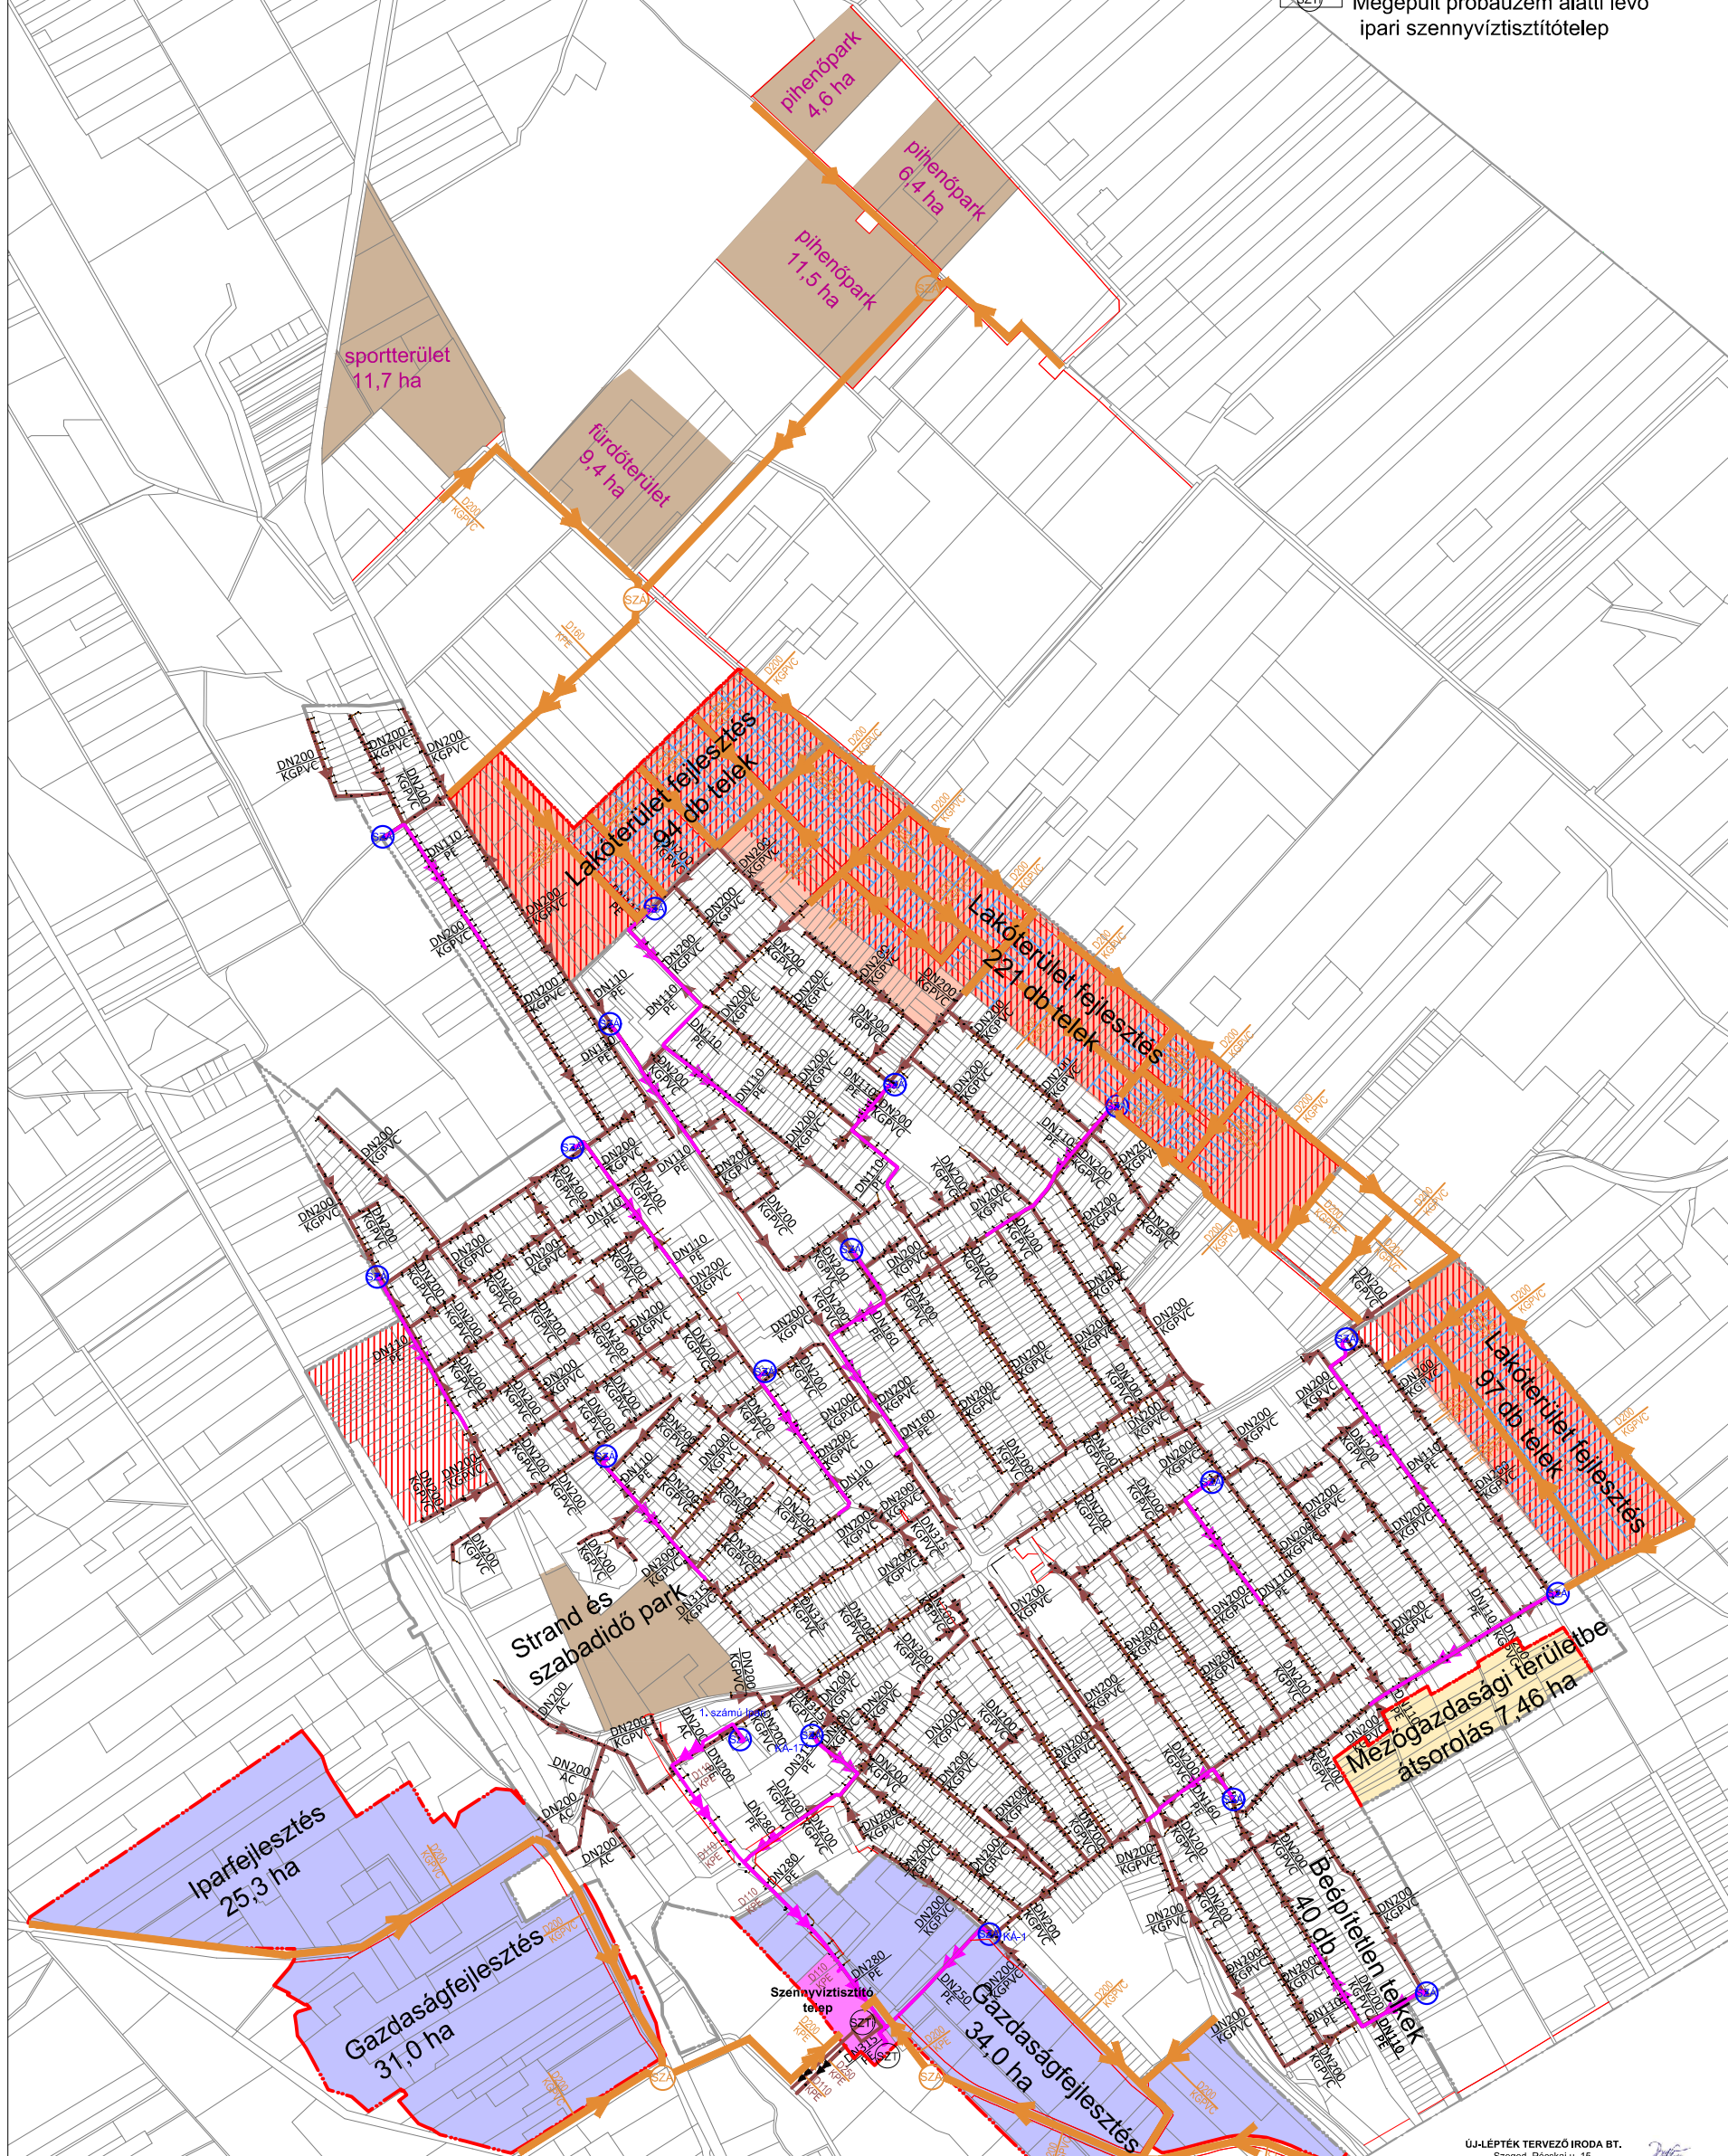

ÚJ-LEPTÉK TERVEZŐ IRODA BT.
Szeged, Pácsi ut. 15.
Feladat tervezés: BALOGH Tünde építészmérnök
(Csongrád-Csanád Megyei Építész Kamara TT-1-06-0006)
Szaktervező:
Vizkőzművek, vizgazdálkodás: Kiss István építőmérnök
(Csongrád-Csanád Megyei Mérnöki Kamara 06-0383, 06-60662)
Az alapterkép készült az állami alapadatokbázisok felhasználásával
2021. áprilisában. Az adatszolgáltatás sorszáma: 1979

Nyomtatva: 2021. november