


# KISTELEK

TELEPÜLÉSRENDEZÉSI ESZKÖZÖK 2021.  
BELTERÜLET ÉS CSATLAKOZÓ BEÉPÍTÉSRE SZÁNT  
TERÜLETEK  
FÖLDGÁZELLÁTÁS

T - 8  
M=1 : 14500

- Igazgatási határ
- Belterületi határ
- Tervezett beépítési határ
- Fejlesztésre szánt területek
- Nagyközépnomású gerincvezeték
- Középnomású gerincvezeték
- DÉGÁZ nyomásszabályzó
- Tervezett nagyközépnomású gerincvezeték
- Tervezett középnomású gerincvezeték
- Tervezett nyomásszabályzó

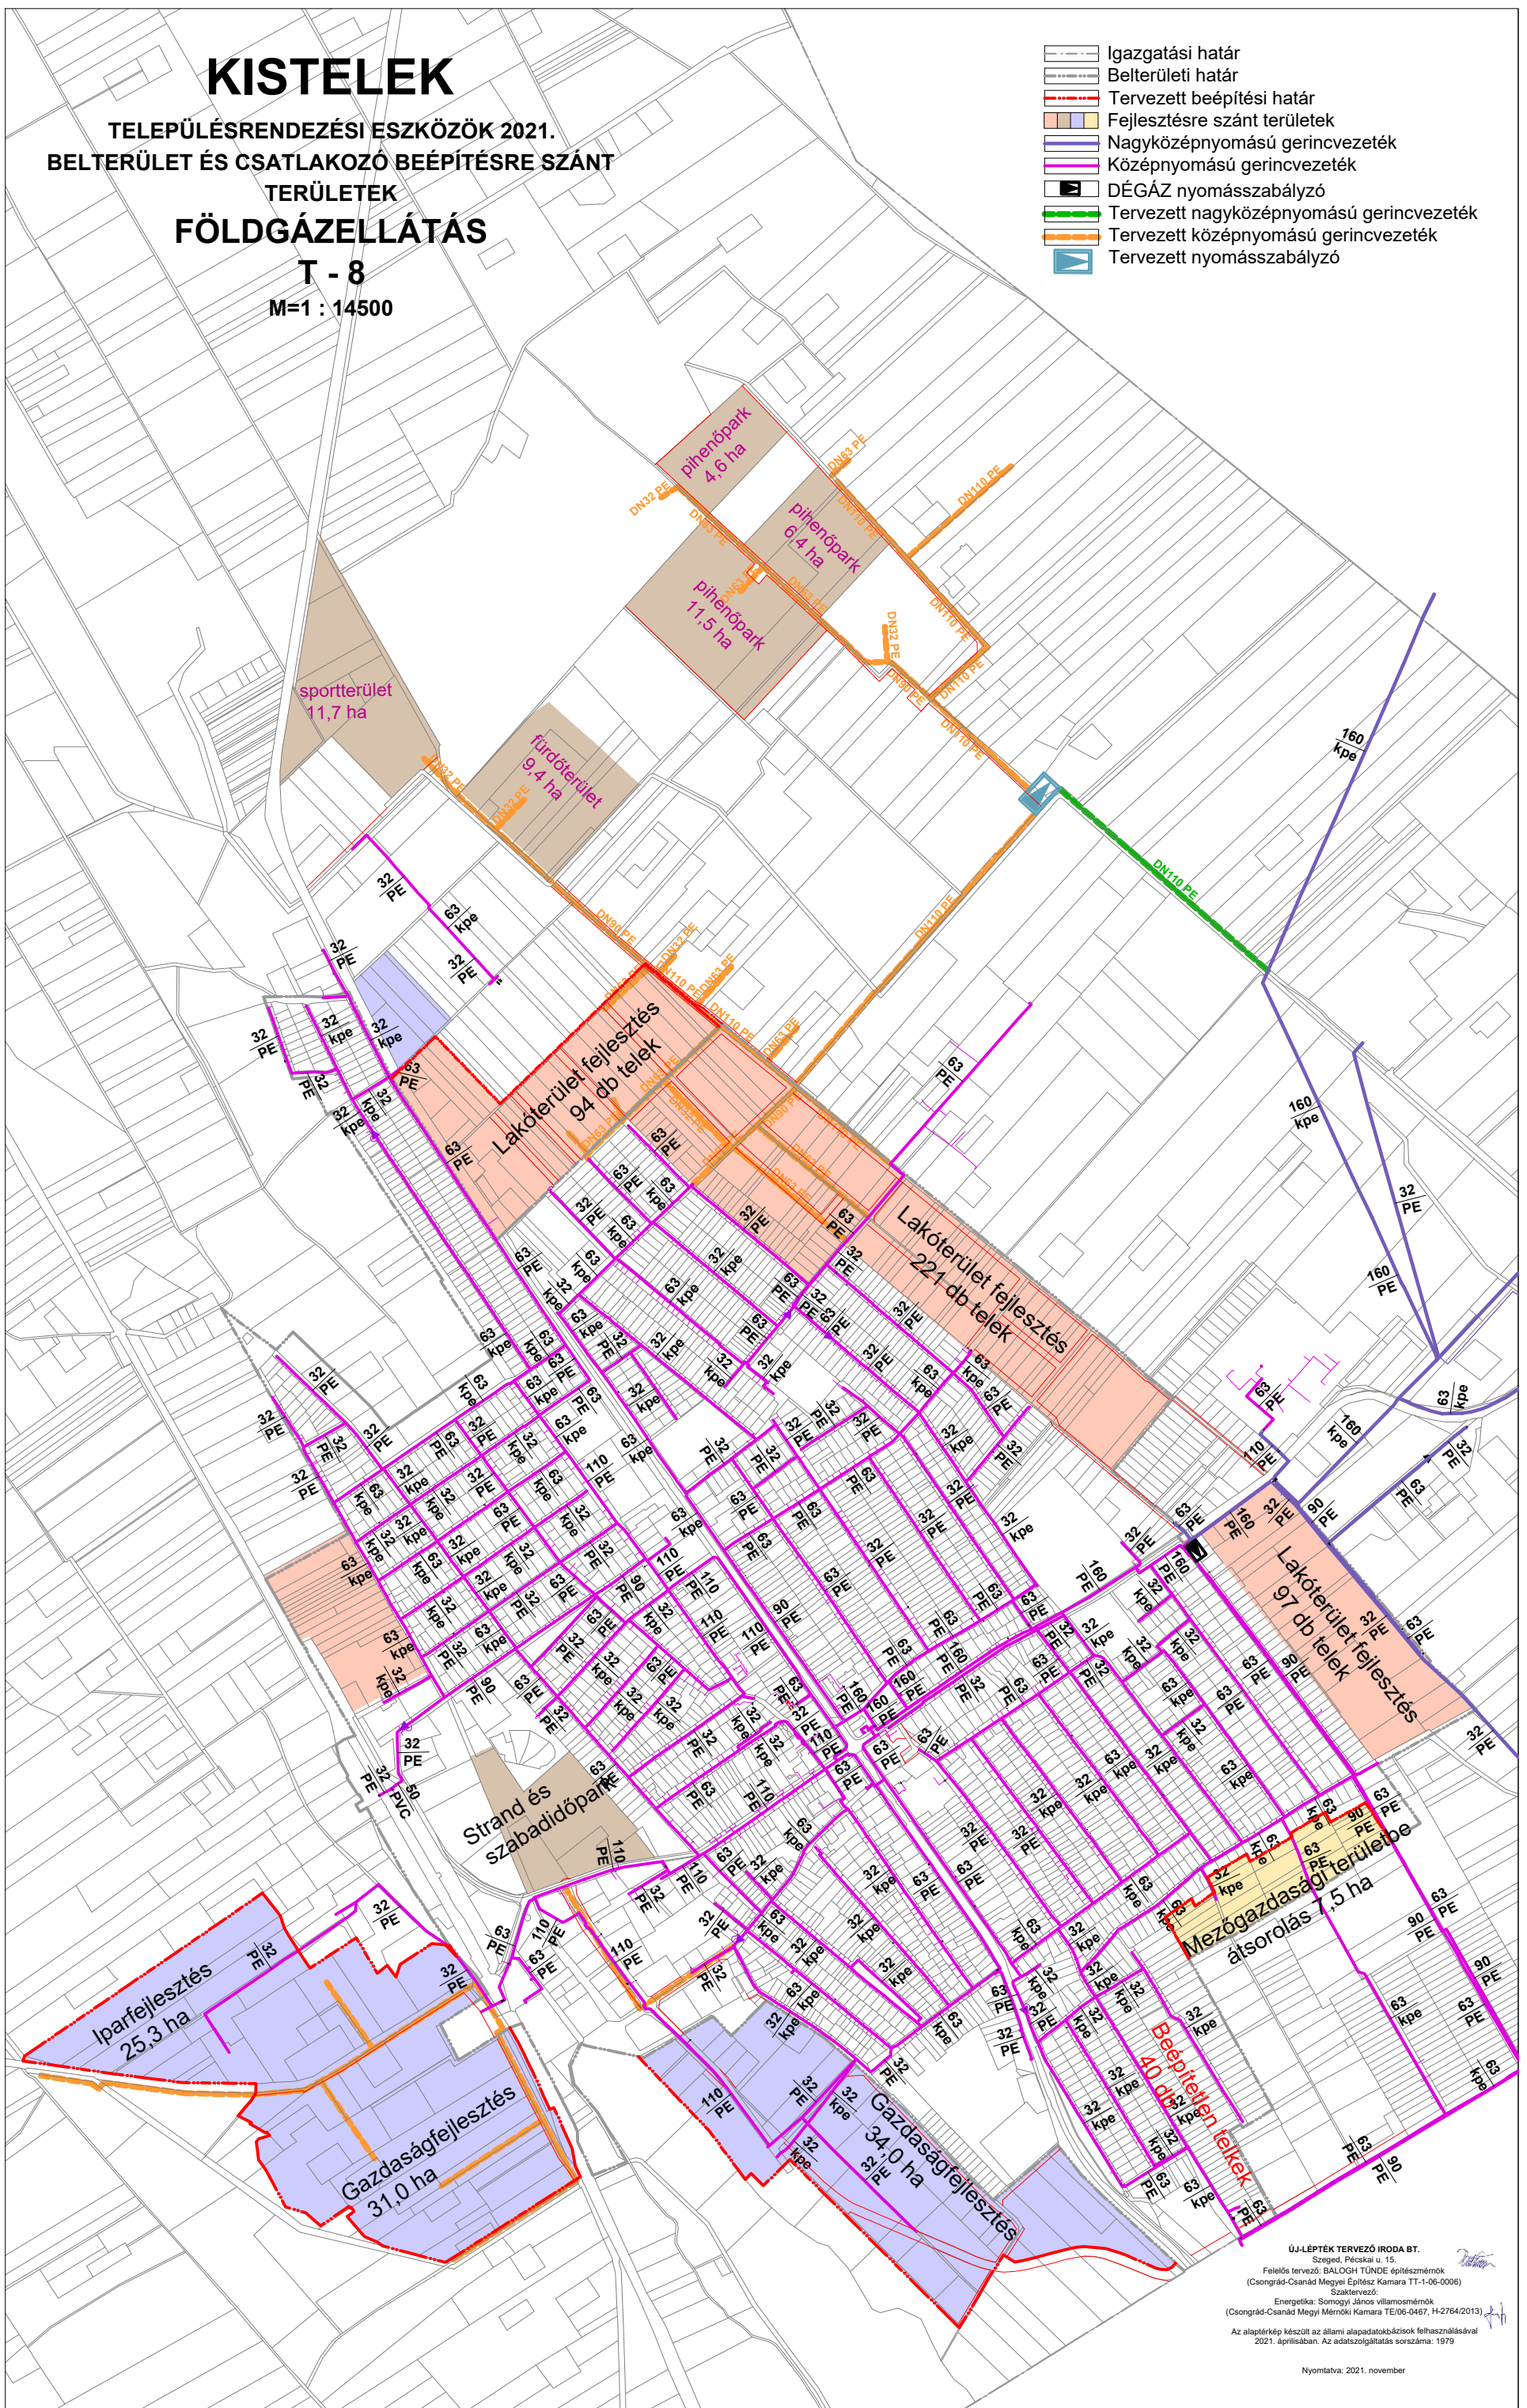

ÚJ-LEPTÉK TERVEZŐ IRODA BT.  
Szeged, Pécskai u. 15.  
Felelős tervező: BALOGH TUNDE építészmérnök  
(Csongrád-Csanád Megyei Építész Kamara TT-1-06-0006)  
Szaktervező:  
Energetika: Somogyi János villamosmérnök  
(Csongrád-Csanád Megyei Mérnöki Kamara TE/06-0467, H-2764/2013)  
Az alaptérkép készült az állami alapadatbázisok felhasználásával  
2021. áprilisában. Az adatszolgáltatás sorszáma: 1979  
Nyomtatva: 2021. november