


KISTELEK

TELEPÜLÉSRENDEZÉSI ESZKÖZÖK
MEGALAPOZÓ VIZSGÁLATA 2021.


M = 1 : 40500

TELEKMÉRET KATEGÓRIÁK IGAZGATÁSI TERÜLET

V - 3

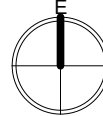

0 - 250 m ²
250 - 350m ²
350 - 500m ²
500 - 720m ²
720 - 900m ²
900 - 1500m ²
1500 - 2500m ²
2500 - 3000m ²
3000 - 6000m ²
6000 -10000m ²
10000-

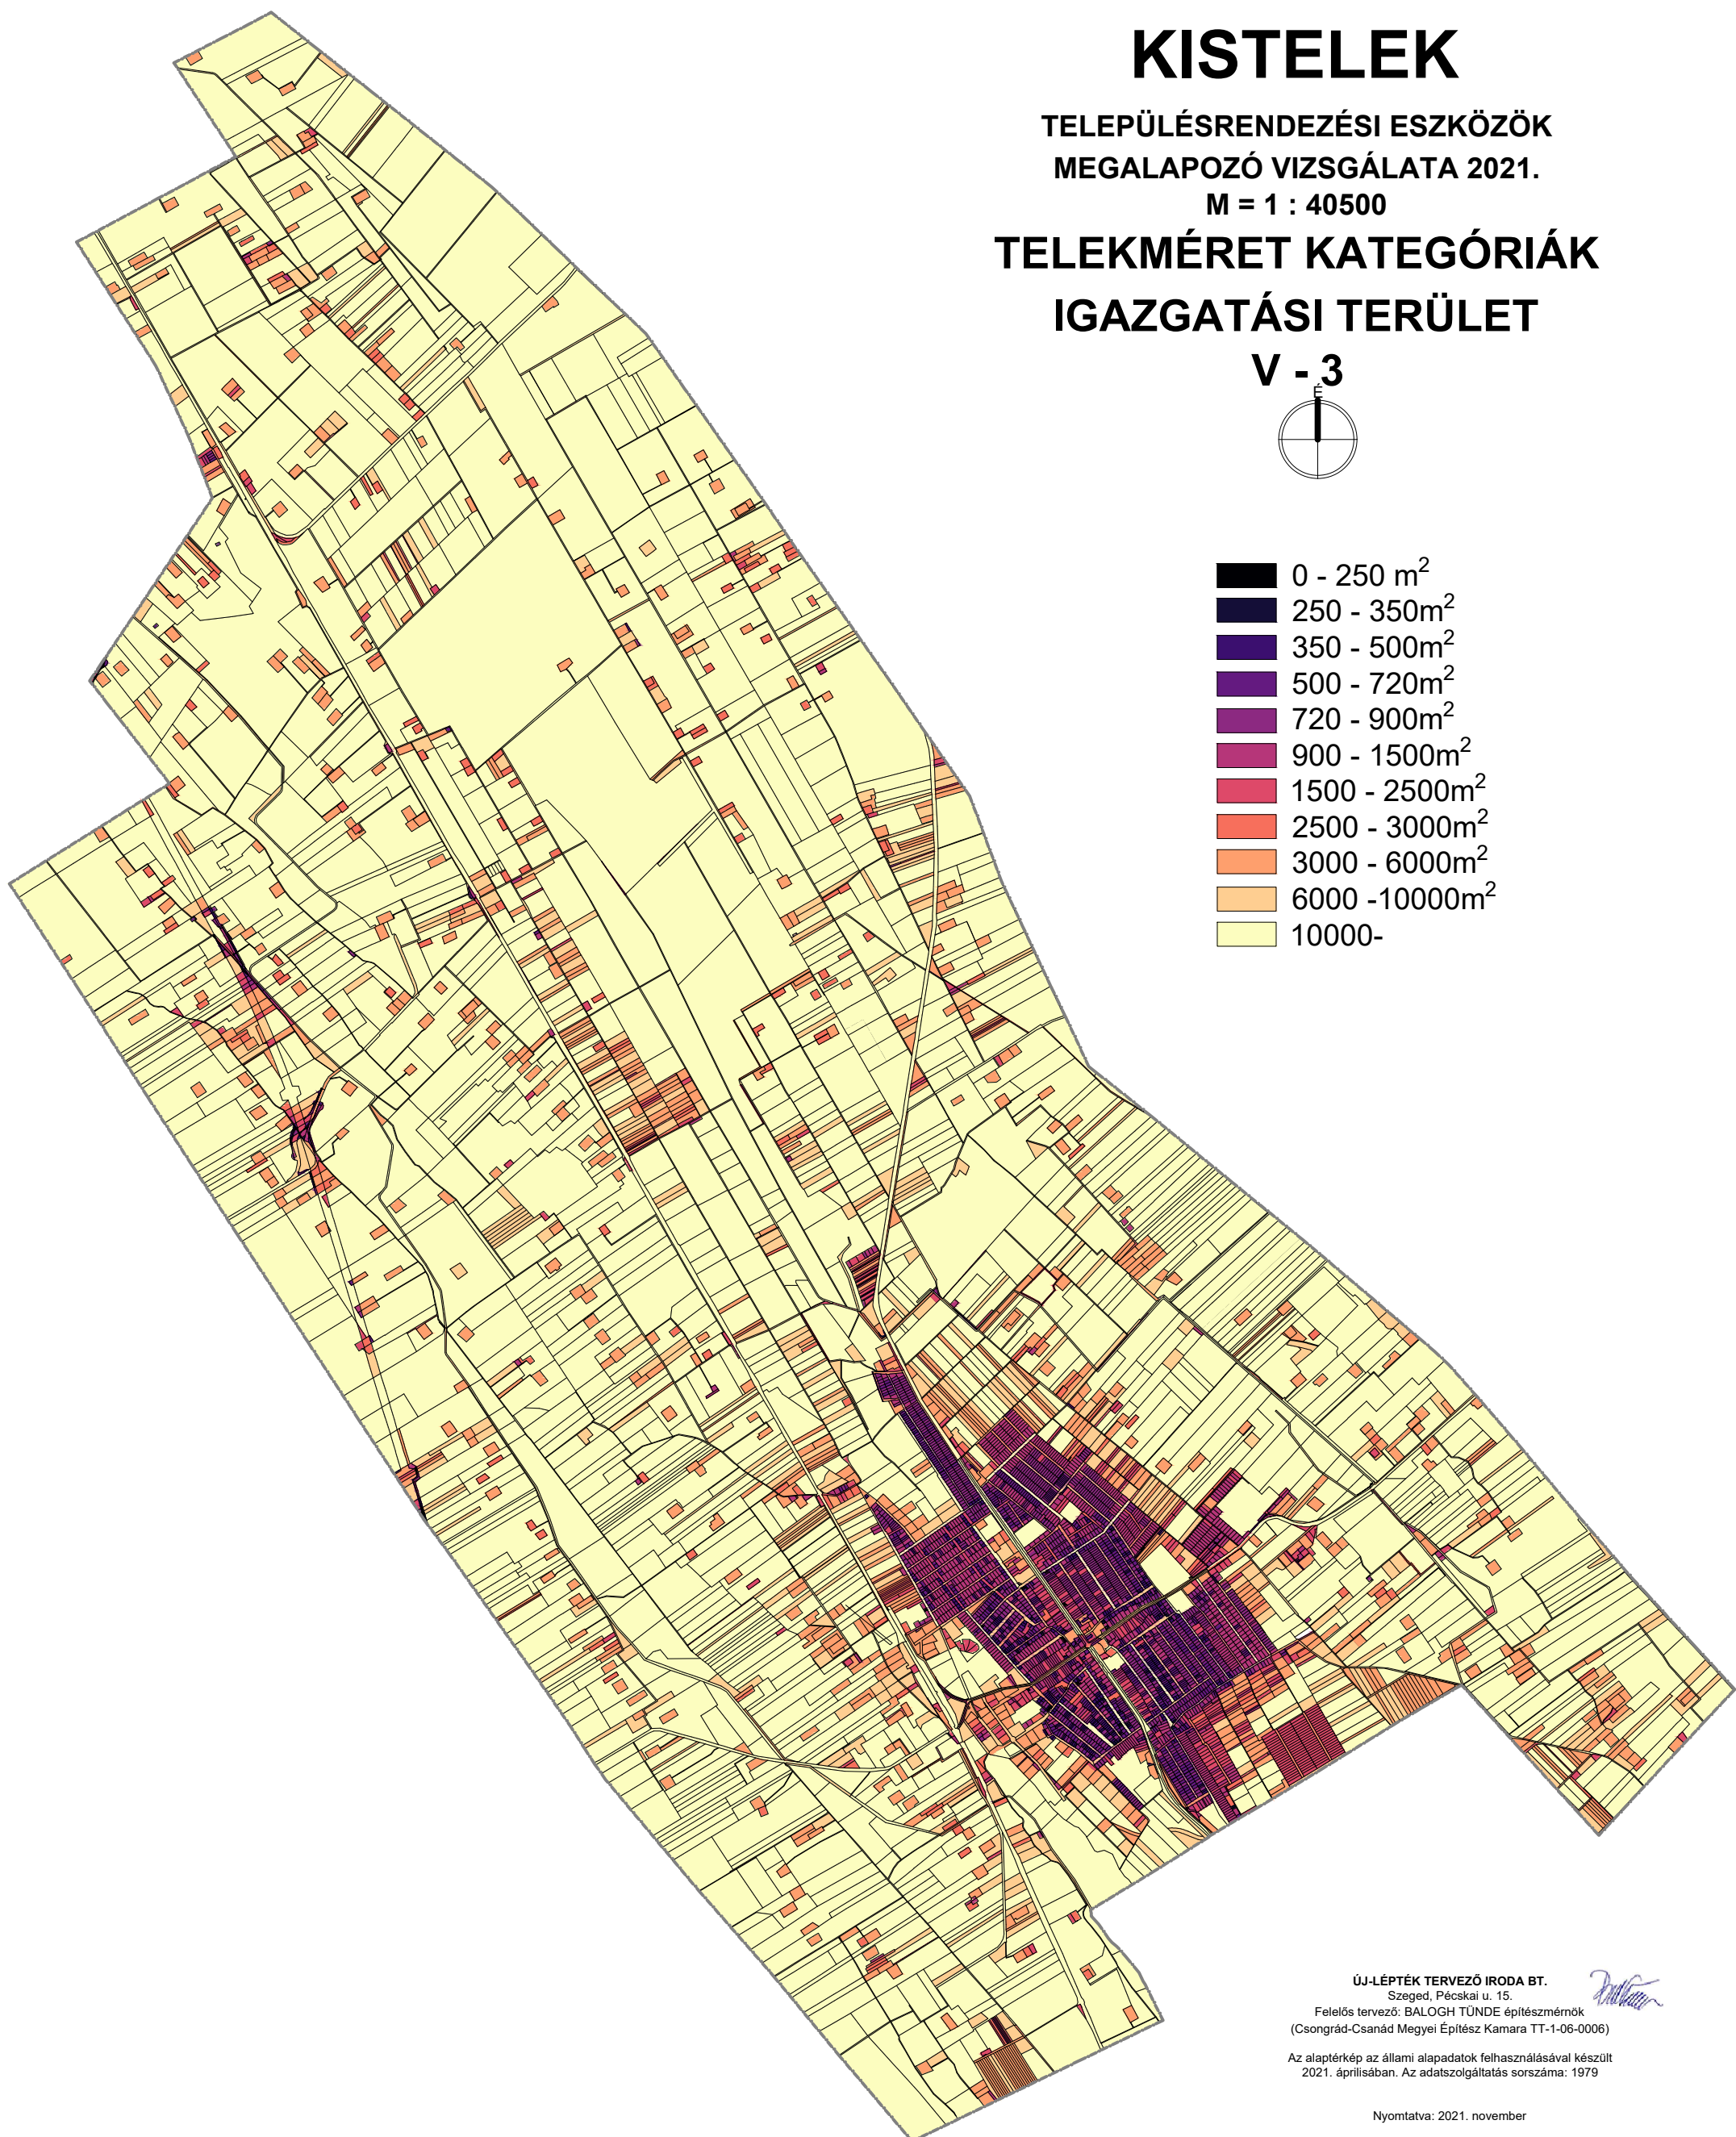

ÚJ-LÉPTÉK TERVEZŐ IRODA BT.
Szeged, Pécskai u. 15.

Felelős tervező: BALOGH TÜNDE építész-mérnök
(Csongrád-Csanád Megyei Építész Kamara TT-1-06-0006)

Az alaptérkép az állami alapadatok felhasználásával készült
2021. áprilisában. Az adatszolgáltatás sorszáma: 1979

Nyomtatva: 2021. november