


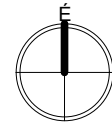






KISTELEK


TELEPÜLÉSRENDEZÉSI ESZKÖZÖK
MEGALAPOZÓ VIZSGÁLATA 2021.

M = 1 : 40500

IGAZGATÁSI TERÜLET TULAJDONLÁSI VIZSGÁLAT V - 5



-  Állami területek
-  Önkormányzati területek, utak
-  Egyházak és egyesületek területe
-  Gazdasági társaságok területe
-  Szövetkezeti területek
-  Tartós földhasználók területe
-  Természetes személyek területe

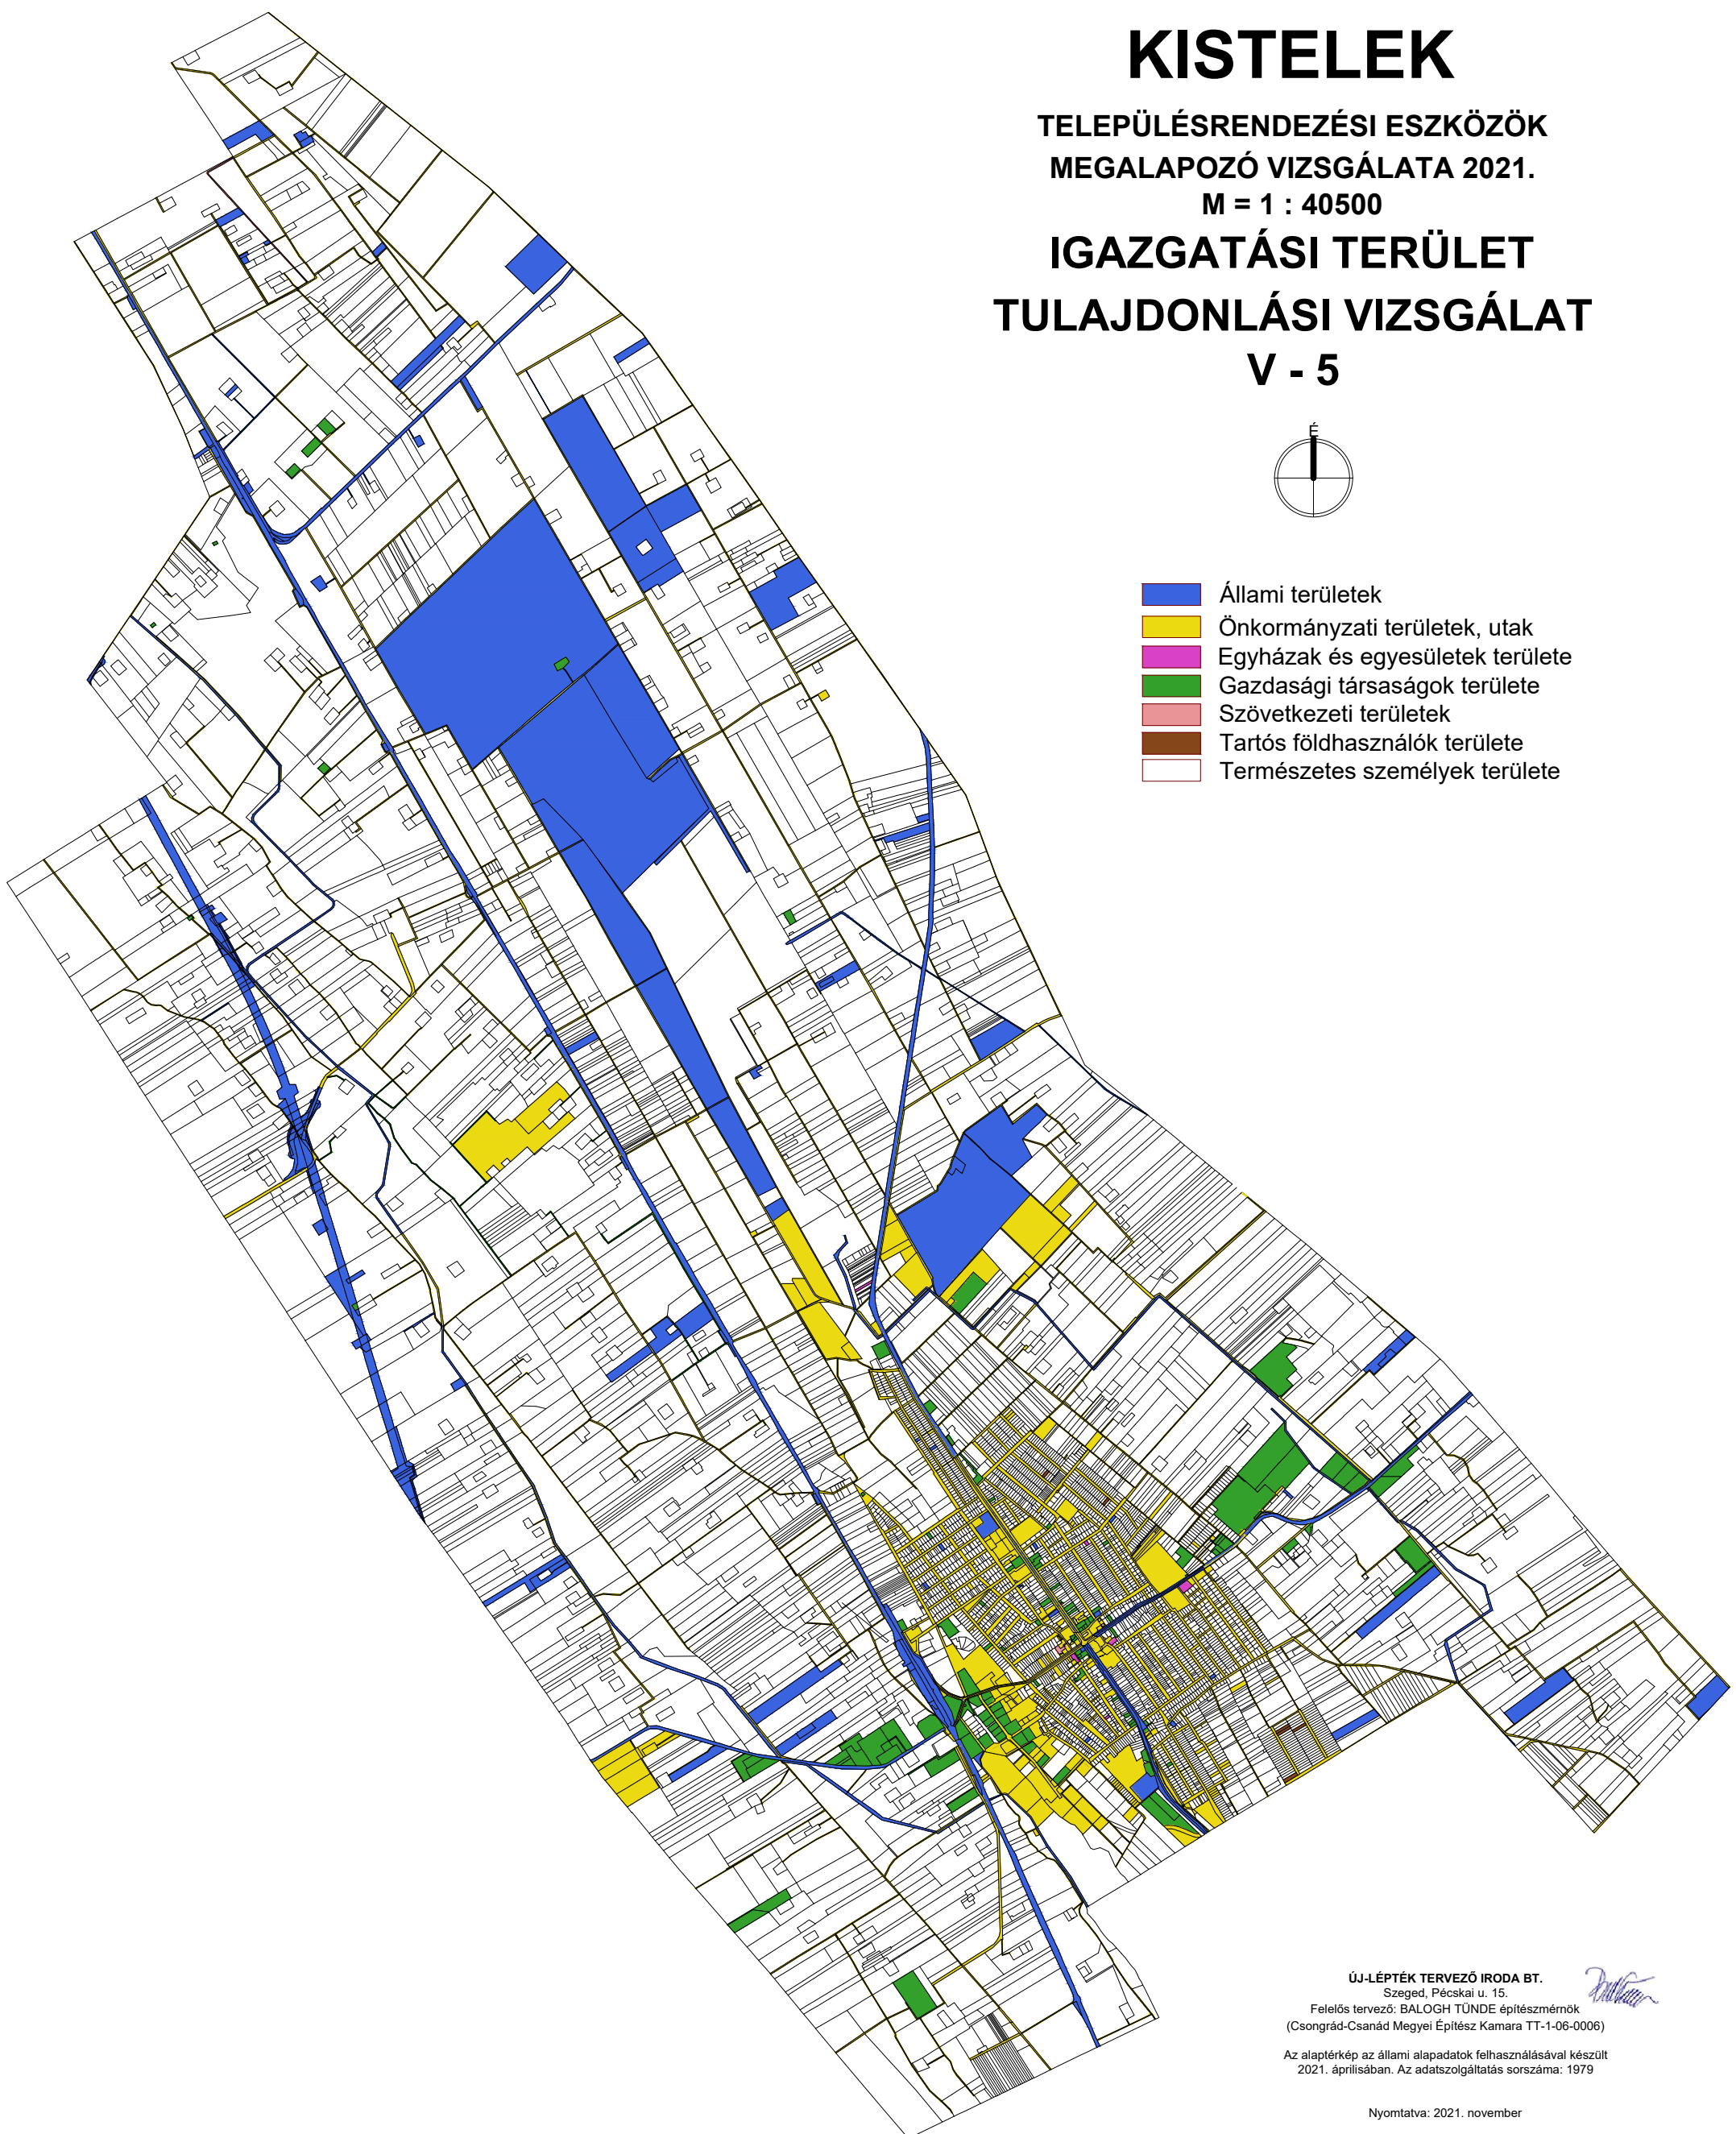

ÚJ-LÉPTÉK TERVEZŐ IRODA BT.
Szeged, Pécskai u. 15.

Felelős tervező: BALOGH TÜNDE építész-mérnök
(Csongrád-Csanád Megyei Építész Kamara TT-1-06-0006)

Az alaptérkép az állami alapadatok felhasználásával készült
2021. áprilisában. Az adatszolgáltatás sorszáma: 1979

Nyomtatva: 2021. november