

KISTELEK

TELEPÜLÉSRENDEZÉSI ESZKÖZÖK
MEGALAPOZÓ VIZSGÁLATA 2021.

M = 1 : 40500


TERMŐTERÜLETEK OSZTÁLYOZÁSA

V - 7



Az adott művelési ágban az igazgatási területre vetített
átlagos minőséghez képest

- Átlagosnál jobb vagy átlagos termőterület
- Átlagosnál gyengébb termőterület
- Kivett

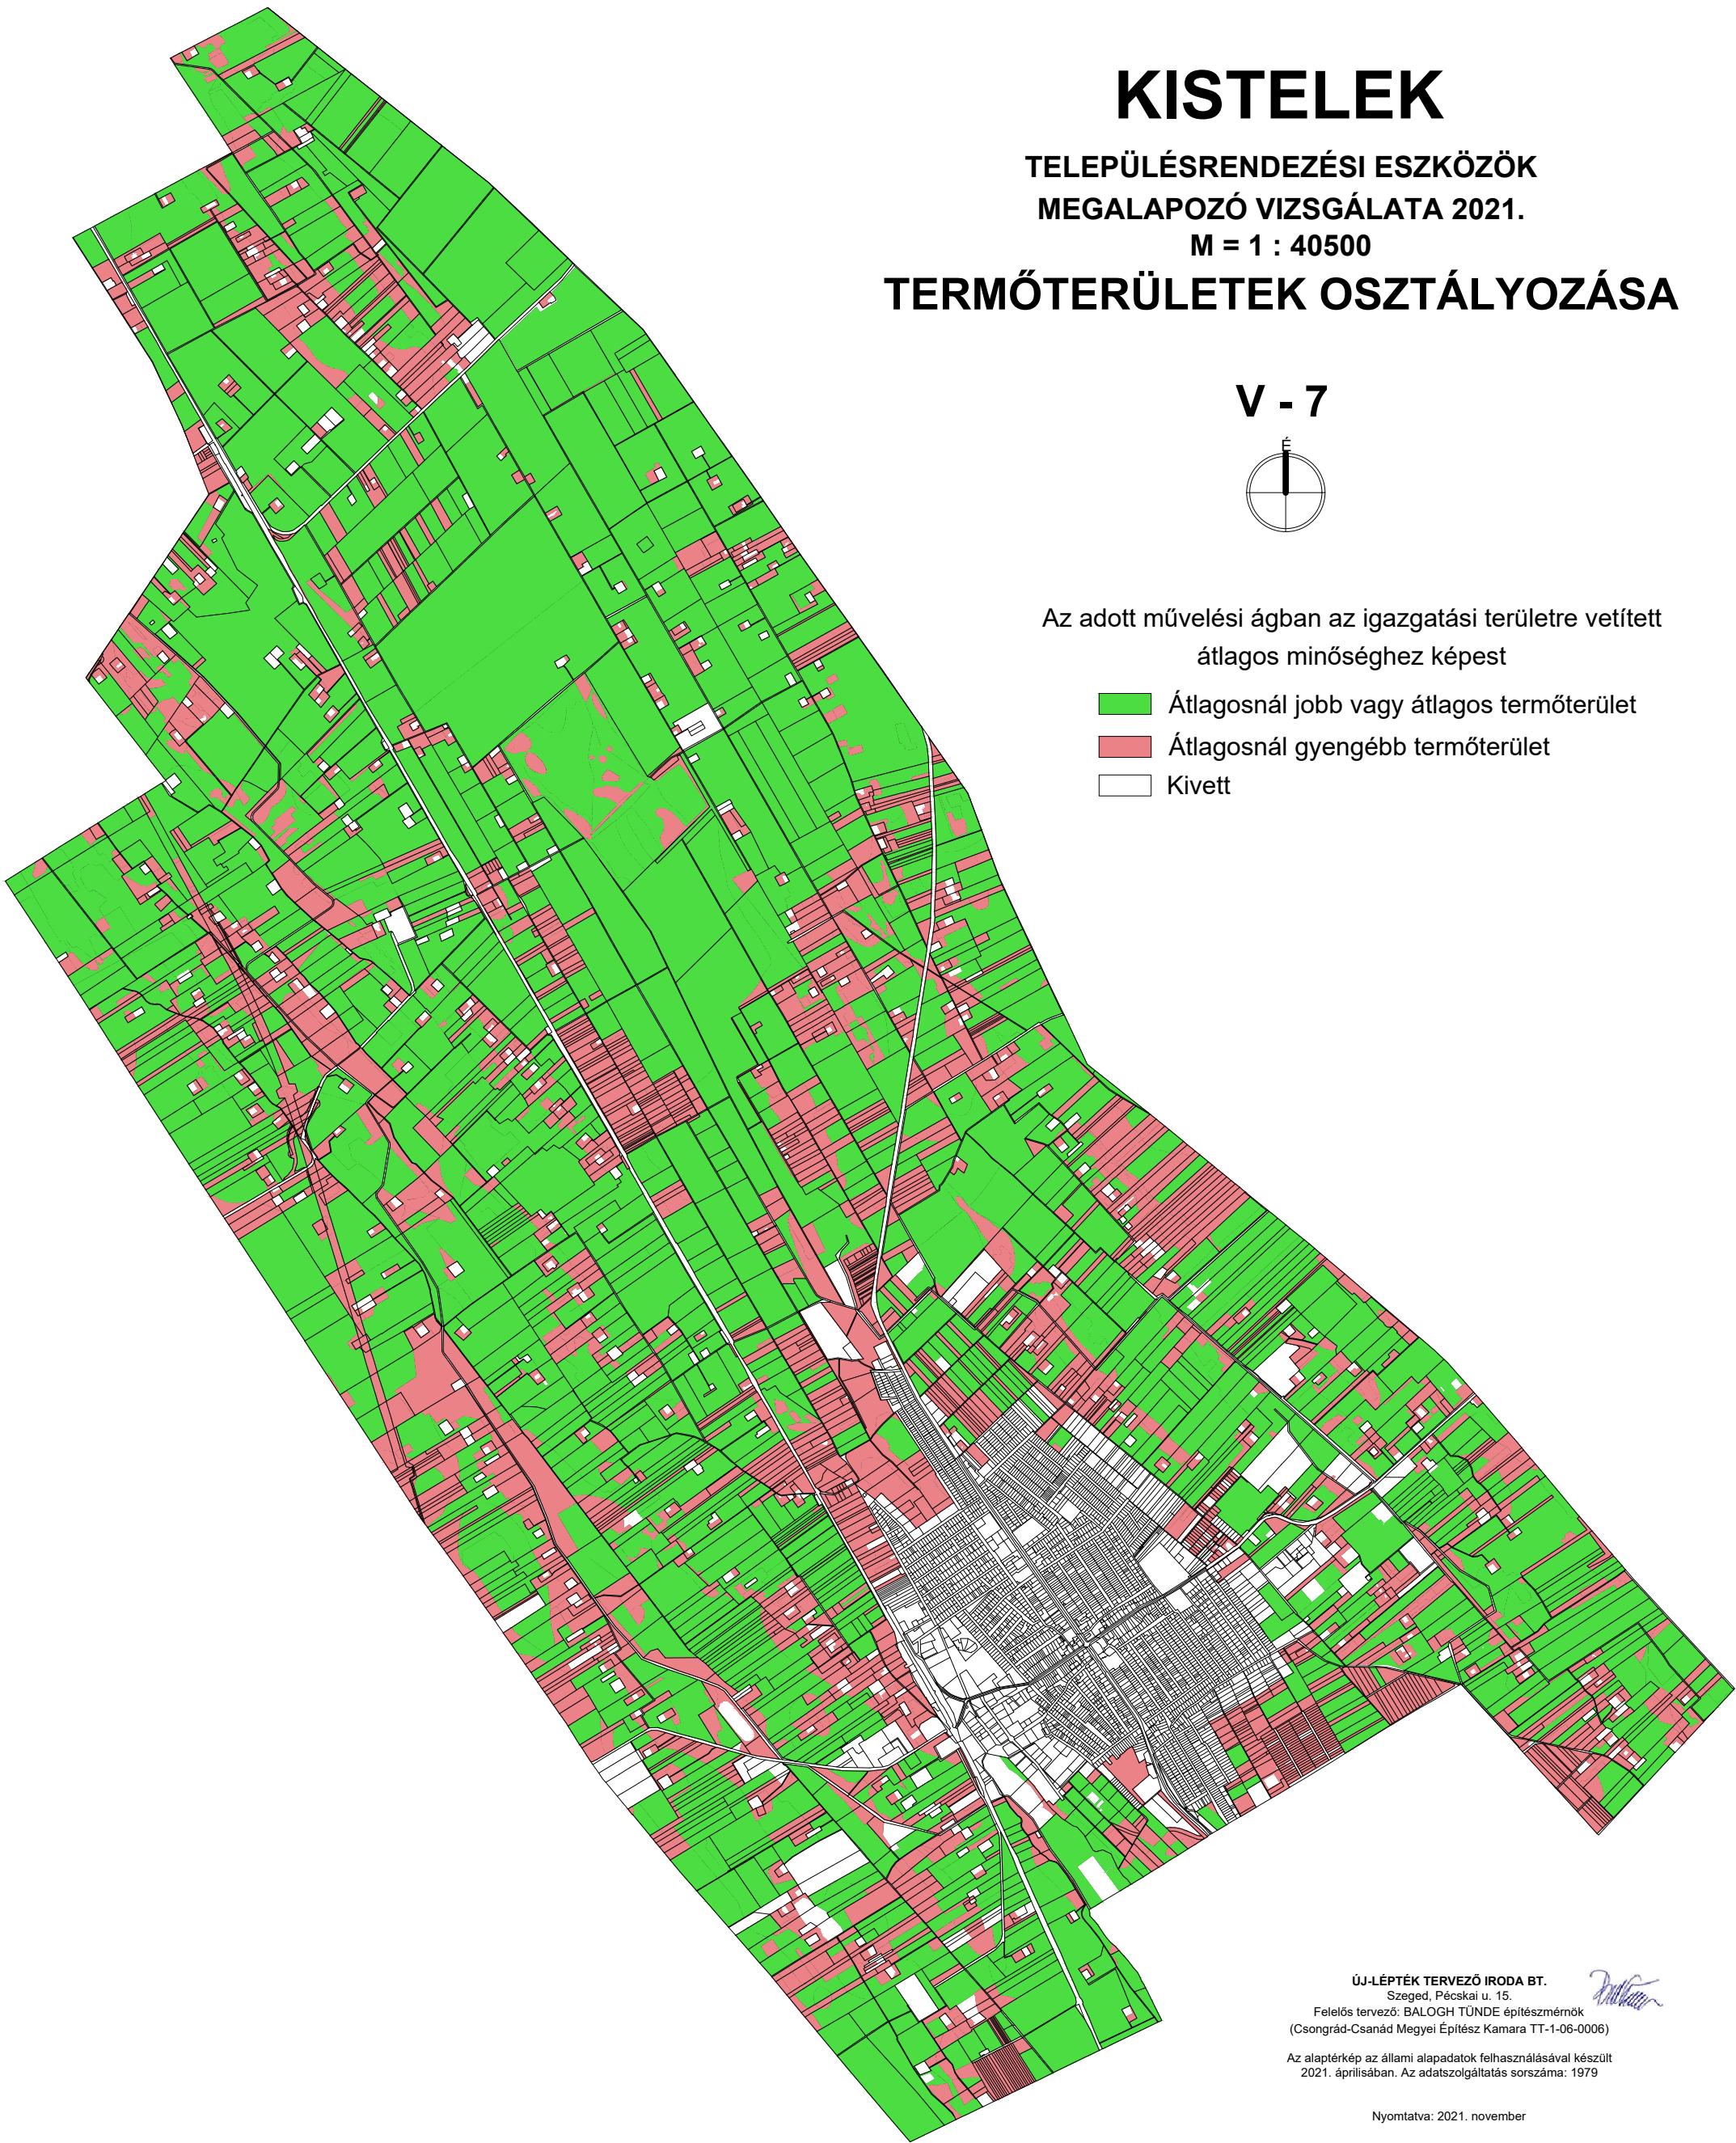

ÚJ-LÉPTÉK TERVEZŐ IRODA BT.
Szeged, Pécskai u. 15.
Felelős tervező: BALOGH TÜNDE építésmérnök
(Csongrád-Csanád Megyei Építész Kamara TT-1-06-0006)

Az alaptérkép az állami alapadatok felhasználásával készült
2021. áprilisában. Az adatszolgáltatás sorszáma: 1979

Nyomtatva: 2021. november