


# KISTELEK

TELEPÜLÉSRENDEZÉSI ESZKÖZÖK  
ALÁTÁMASZTÓ MUNKARÉSZEK 2021.

M = 1 : 45000

PROBLÉMA ÉS ÉRTÉKTÉRkép

V - 8

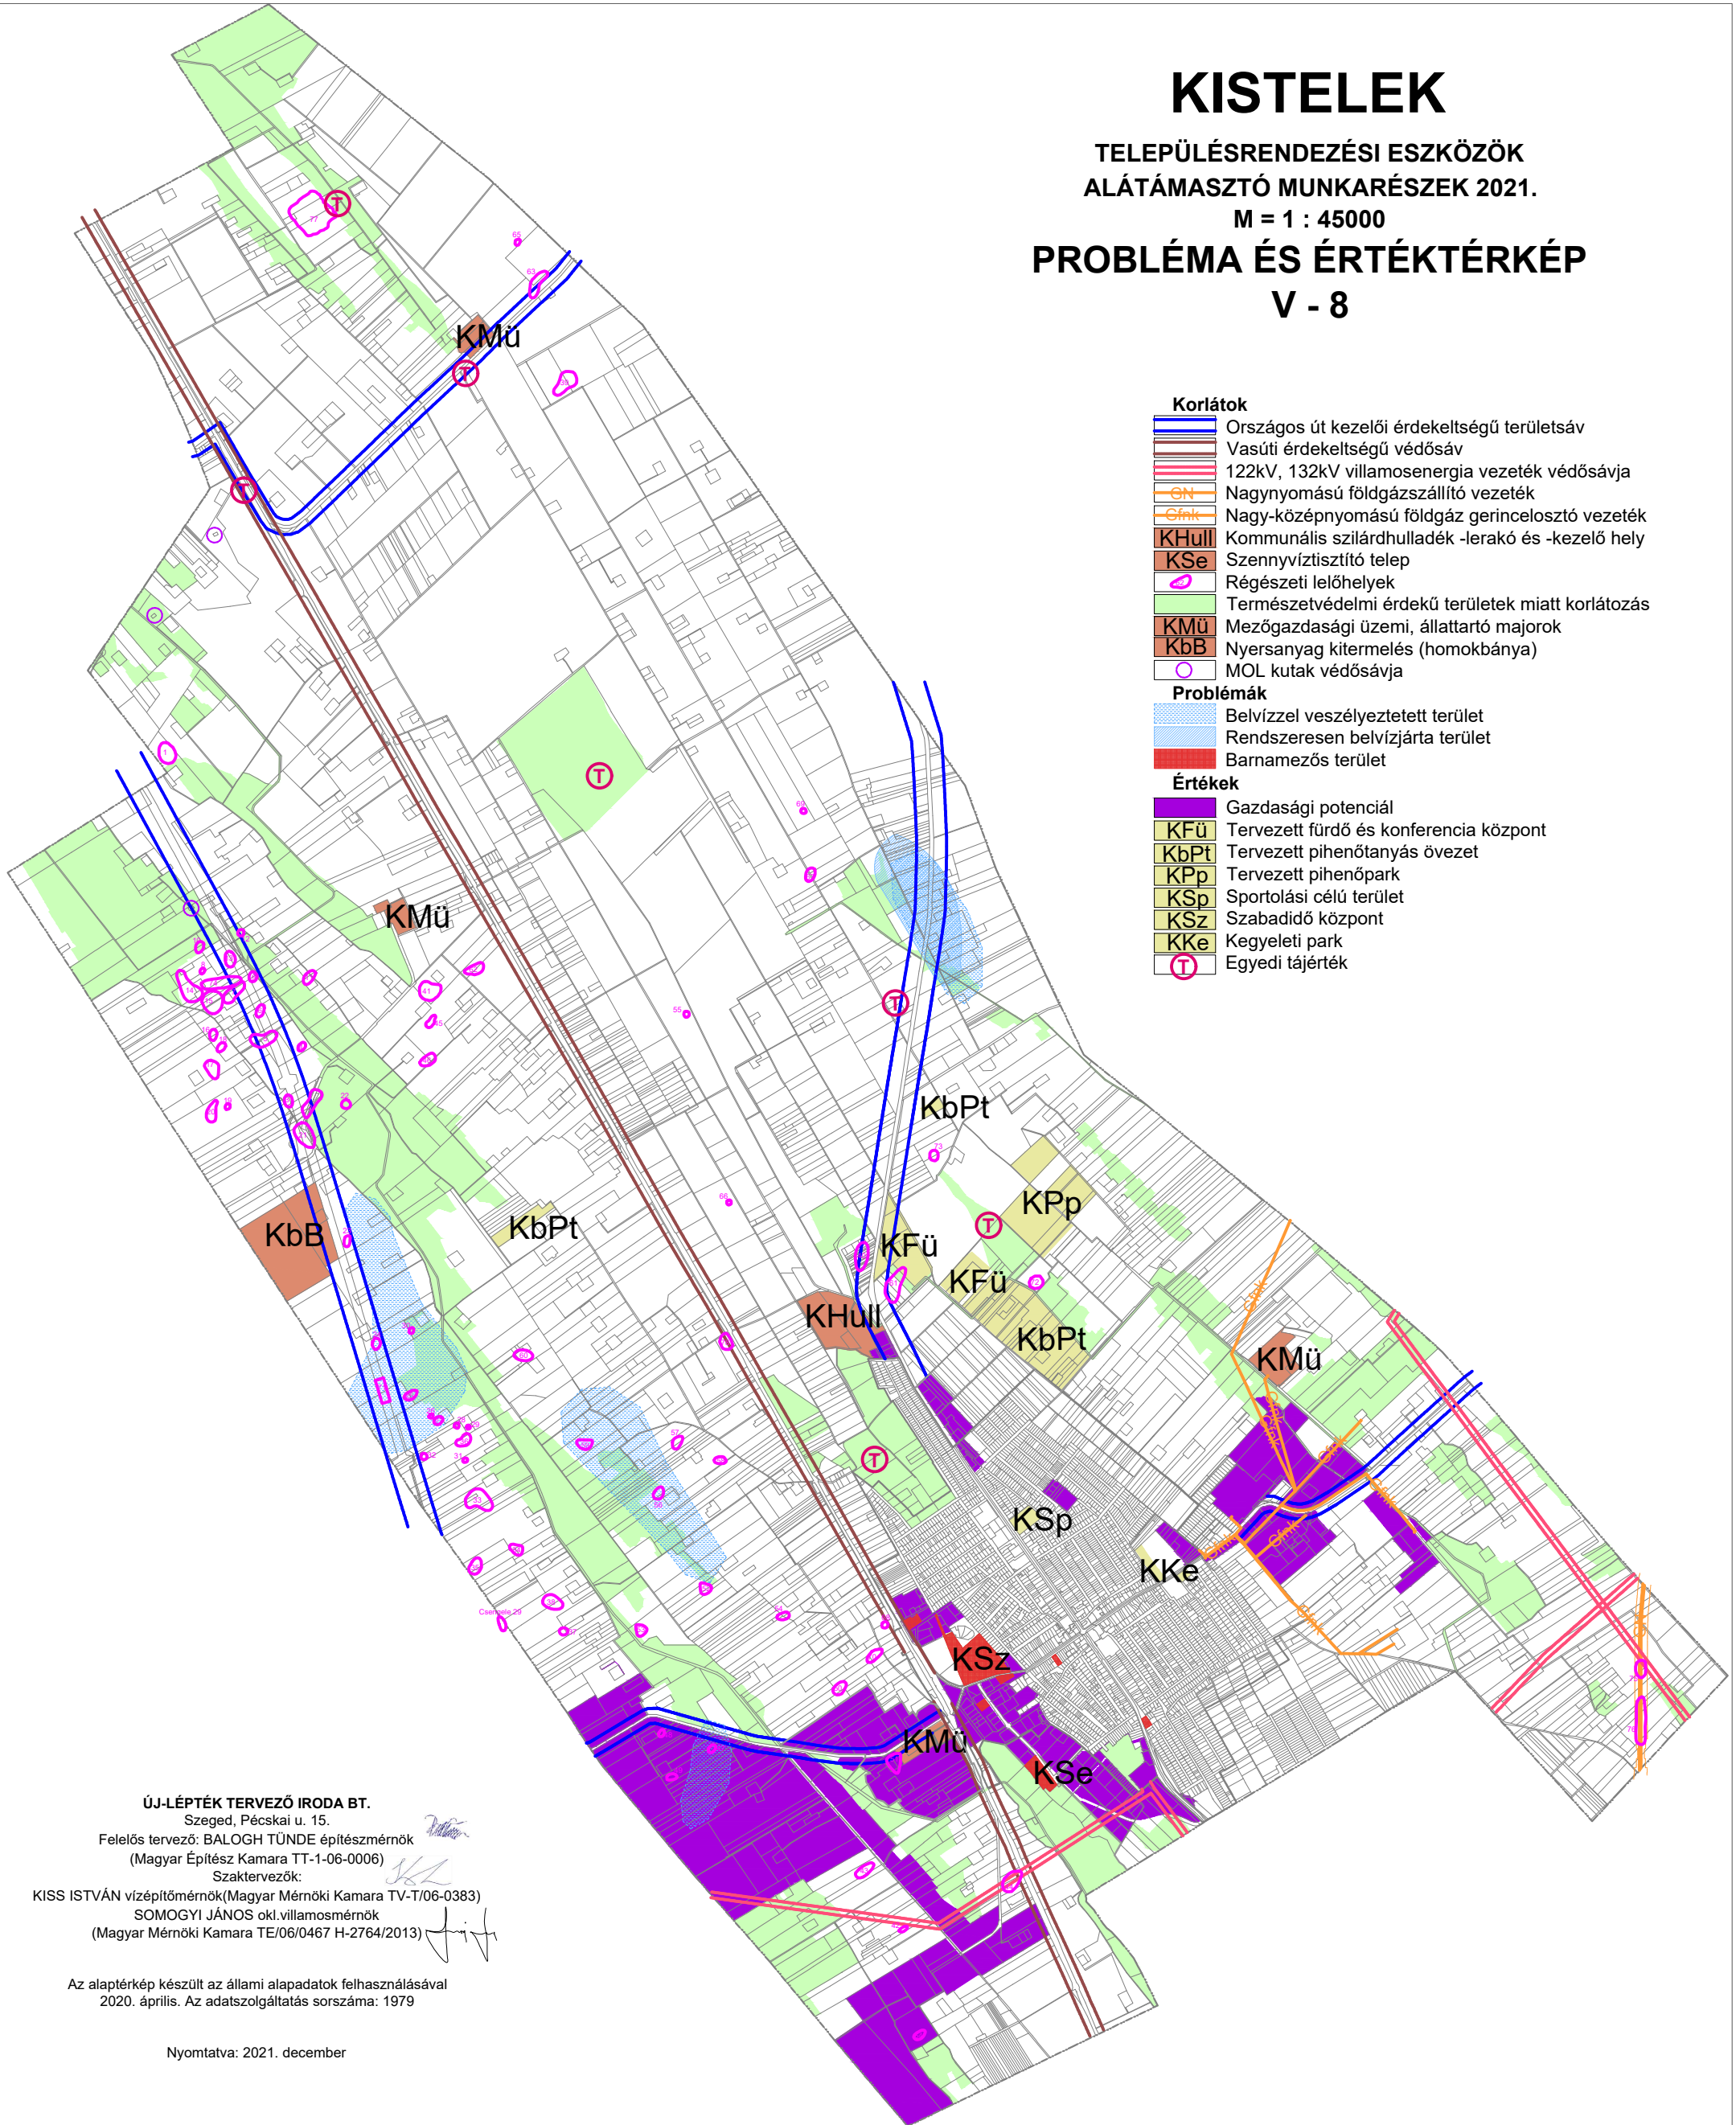

ÚJ-LÉPTÉK TERVEZŐ IRODA BT.

Szeged, Pécskai u. 15.

Felelős tervező: BALOGH TÜNDE építészmérnök

(Magyar Építész Kamara TT-1-06-0006)

Szaktervezők:

KISS ISTVÁN vízépítőmérnök (Magyar Mérnöki Kamara TV-T/06-0383)

SOMOGYI JÁNOS okl. villamosmérnök

(Magyar Mérnöki Kamara TE/06/0467 H-2764/2013)

Az alaptérkép készült az állami alapadatok felhasználásával  
2020. április. Az adatszolgáltatás sorszáma: 1979

Nyomatva: 2021. december