






# KUNSZÁLLÁS


## TELEPÜLÉSTERV

MEGALAPOZÓ VIZSGÁLATA 2023.

M = 1 : 24000

### TERÜLETFELHASZNÁLÁS MÓDJA FÖLDHIVATALI NYILVÁNTARTÁS SZERINT V - 2

-  Erdő, fásított terület
-  Legelő, rét
-  Gyümölcsös, szőlő
-  Szántó
-  Belterület, kivett területek

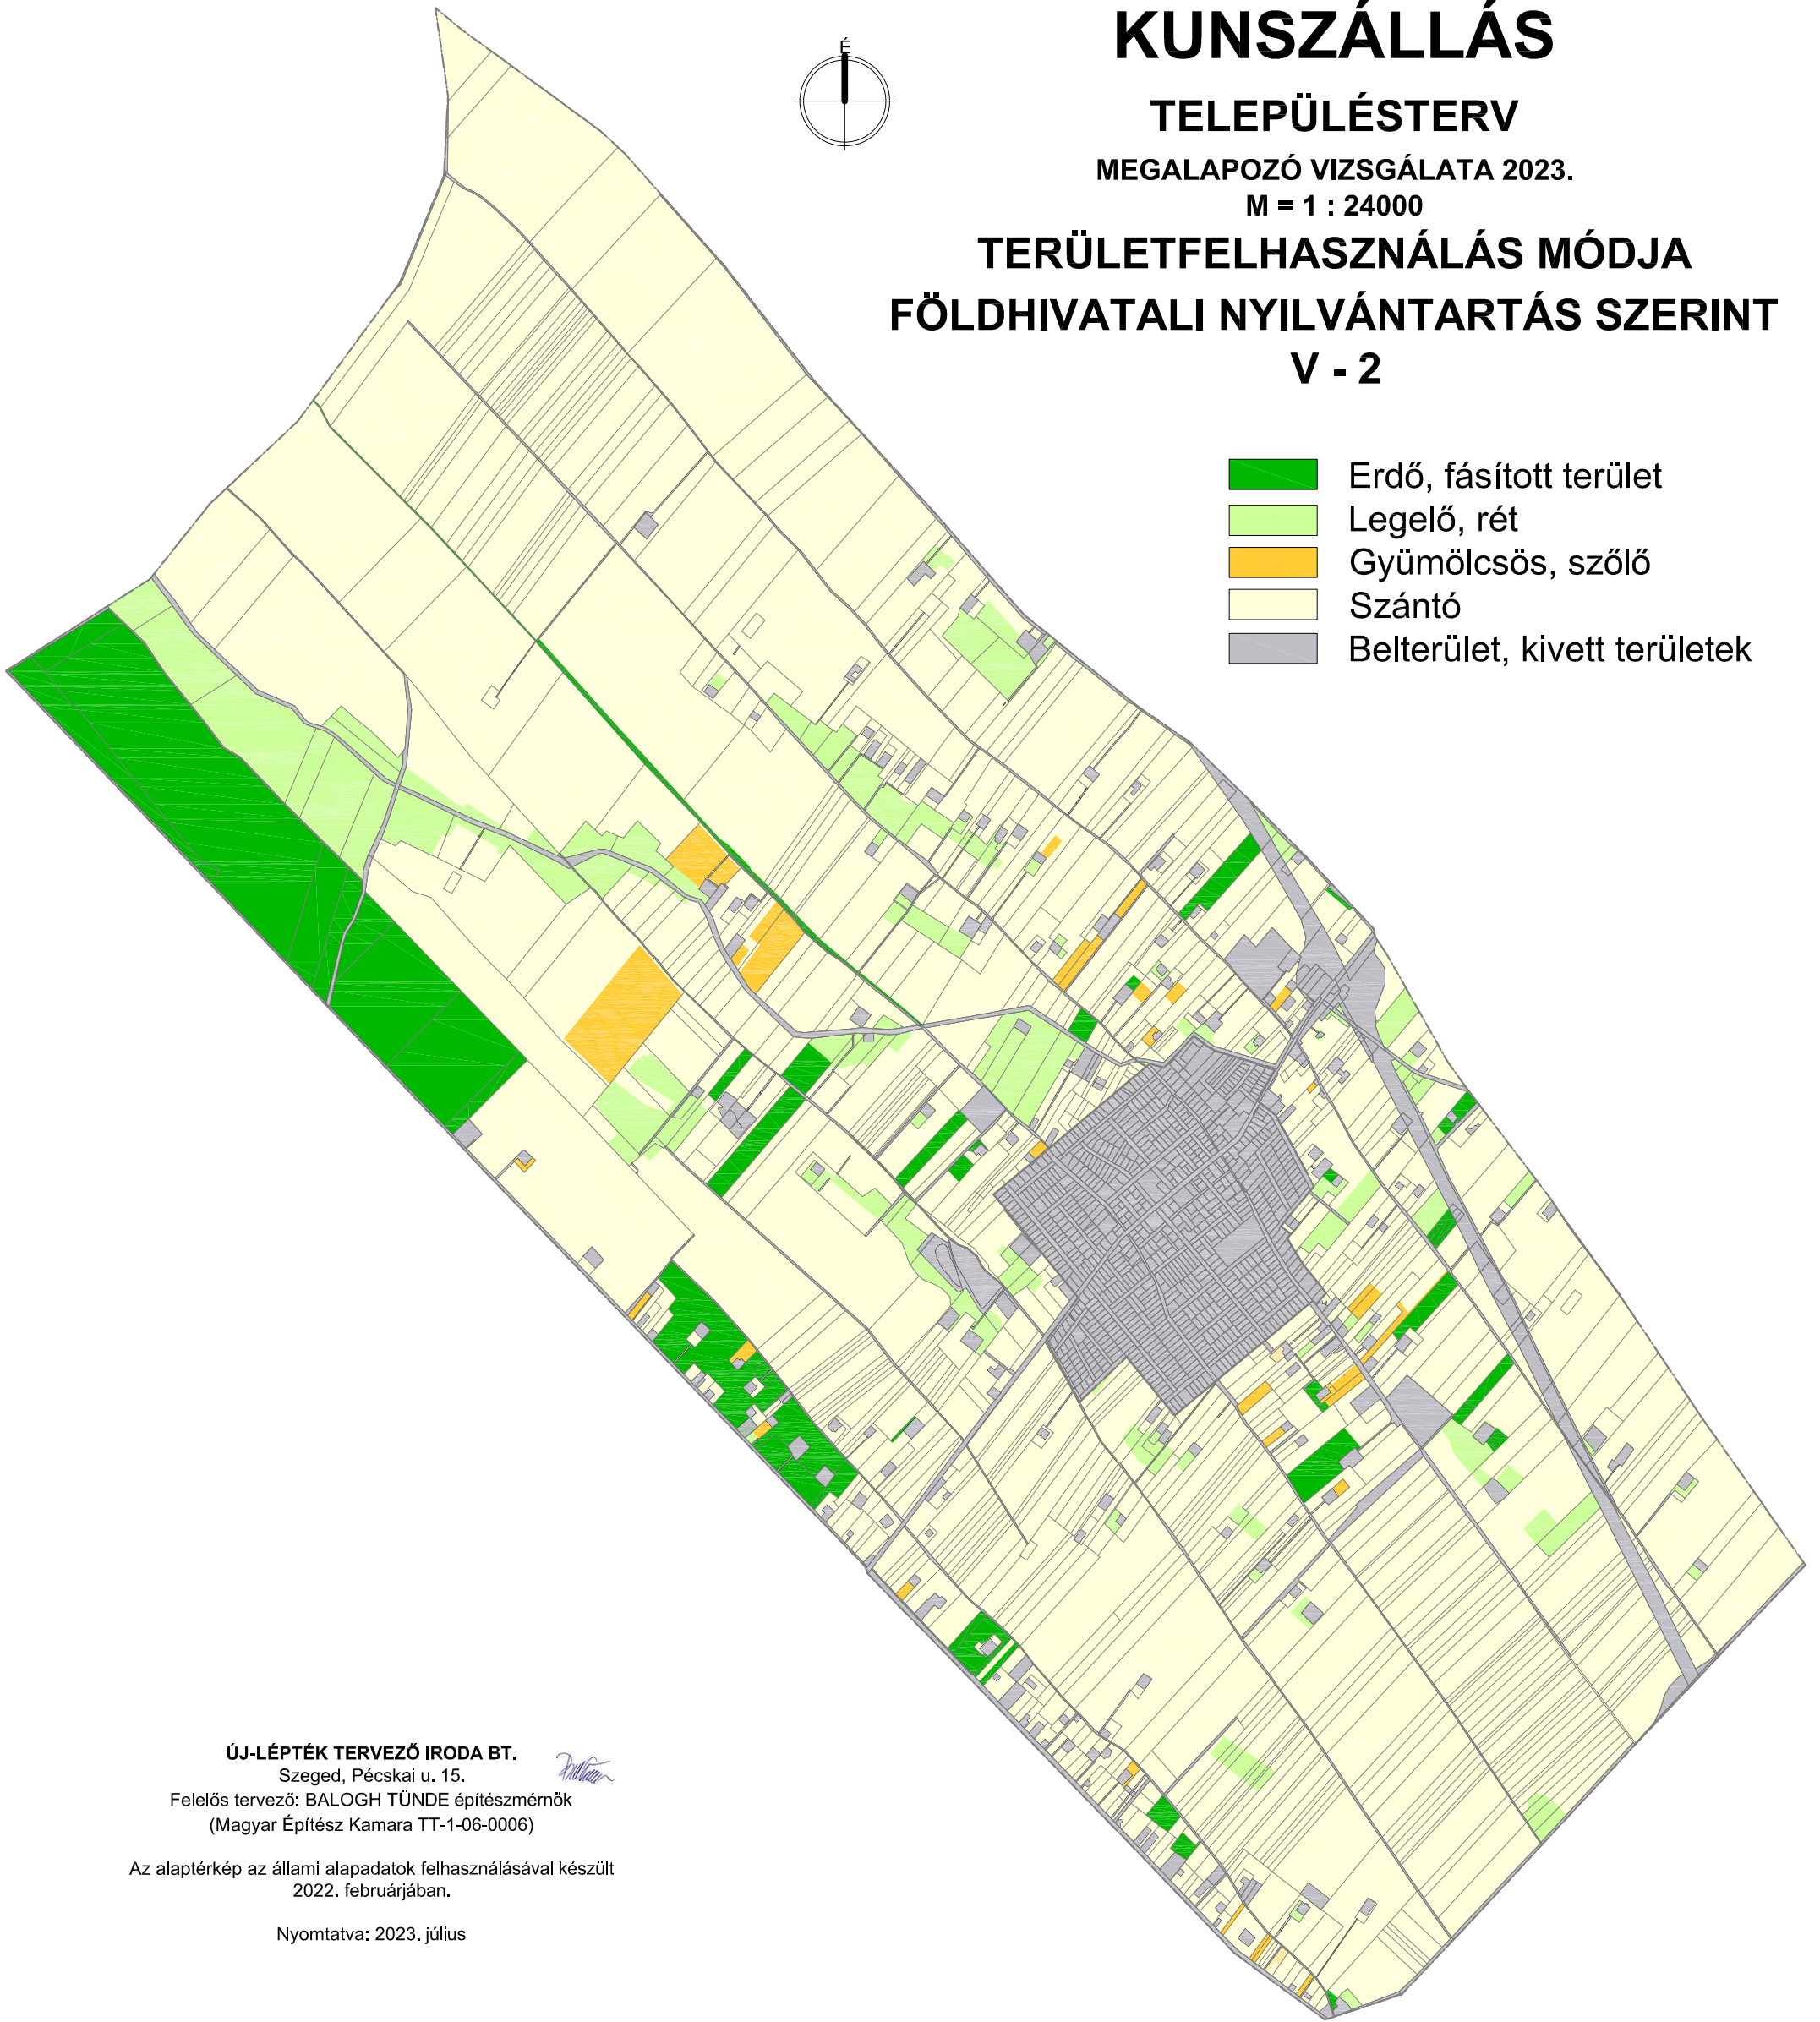

ÚJ-LÉPTÉK TERVEZŐ IRODA BT.

Szeged, Pécskai u. 15.

Felelős tervező: BALOGH TÜNDE építészmérnök  
(Magyar Építész Kamara TT-1-06-0006)

Az alaptérkép az állami alapadatok felhasználásával készült  
2022. februárjában.

Nyomtatva: 2023. július