

# KUNSZÁLLÁS

## TELEPÜLÉSTERV




MEGALAPOZÓ VIZSGÁLATA 2023.


M = 1 : 24000

## TERMŐTERÜLETEK OSZTÁLYOZÁSA

V - 3

Az adott művelési ágban az igazgatási területre vetített  
átlagos minőséghez képest

-  Átlagosnál jobb vagy átlagos termőterület
-  Átlagosnál gyengébb termőterület
-  Kivett

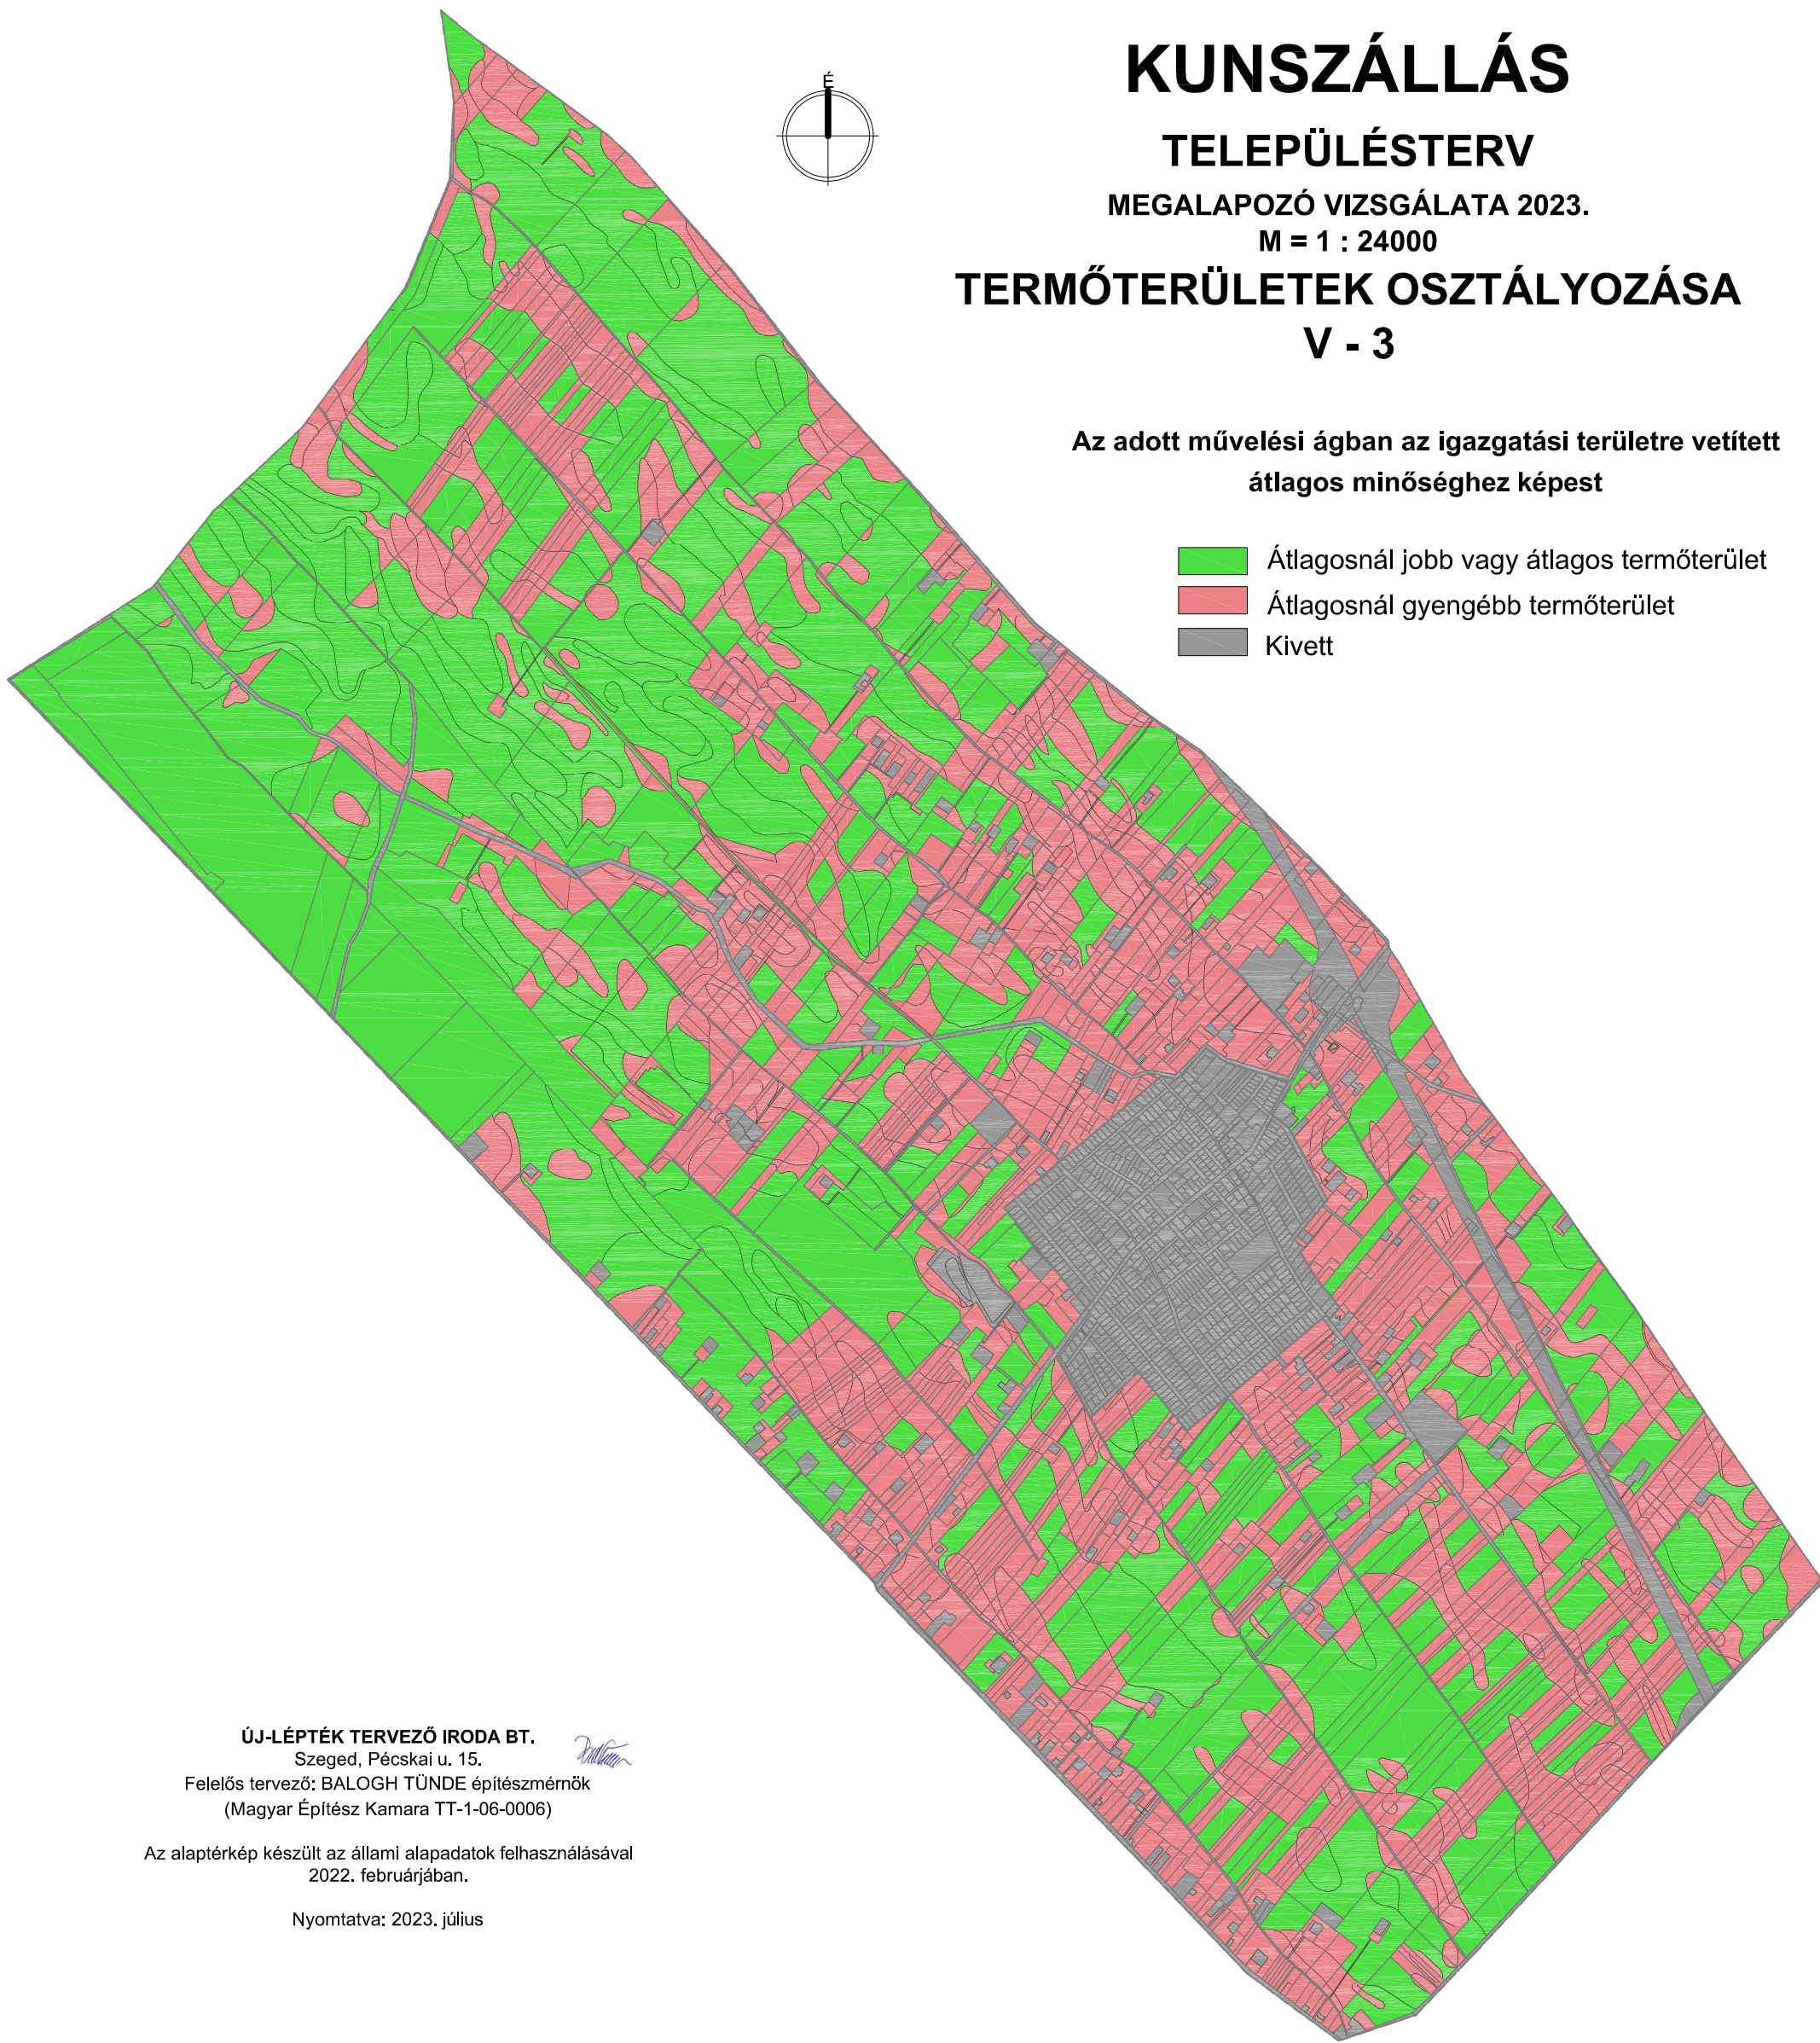

ÚJ-LÉPTÉK TERVEZŐ IRODA BT.

Szeged, Pécskai u. 15.

Felelős tervező: BALOGH TÜNDE építészmérnök  
(Magyar Építész Kamara TT-1-06-0006)

Az alaptérkép készült az állami alapadatok felhasználásával  
2022. februárjában.

Nyomtatva: 2023. július