




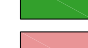
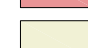

# KUNSZÁLLÁS


## TELEPÜLÉSTERV

MEGALAPOZÓ VIZSGÁLATA 2023.

M = 1 : 24000

## IGAZGATÁSI TERÜLET TULAJDONLÁSI VIZSGÁLATA V - 6

-  Állami területek
-  Önkormányzati területek, utak
-  Egyházak és egyesületek területe
-  Gazdasági társaságok területe
-  Szövetkezeti területek
-  Természetes személyek területe

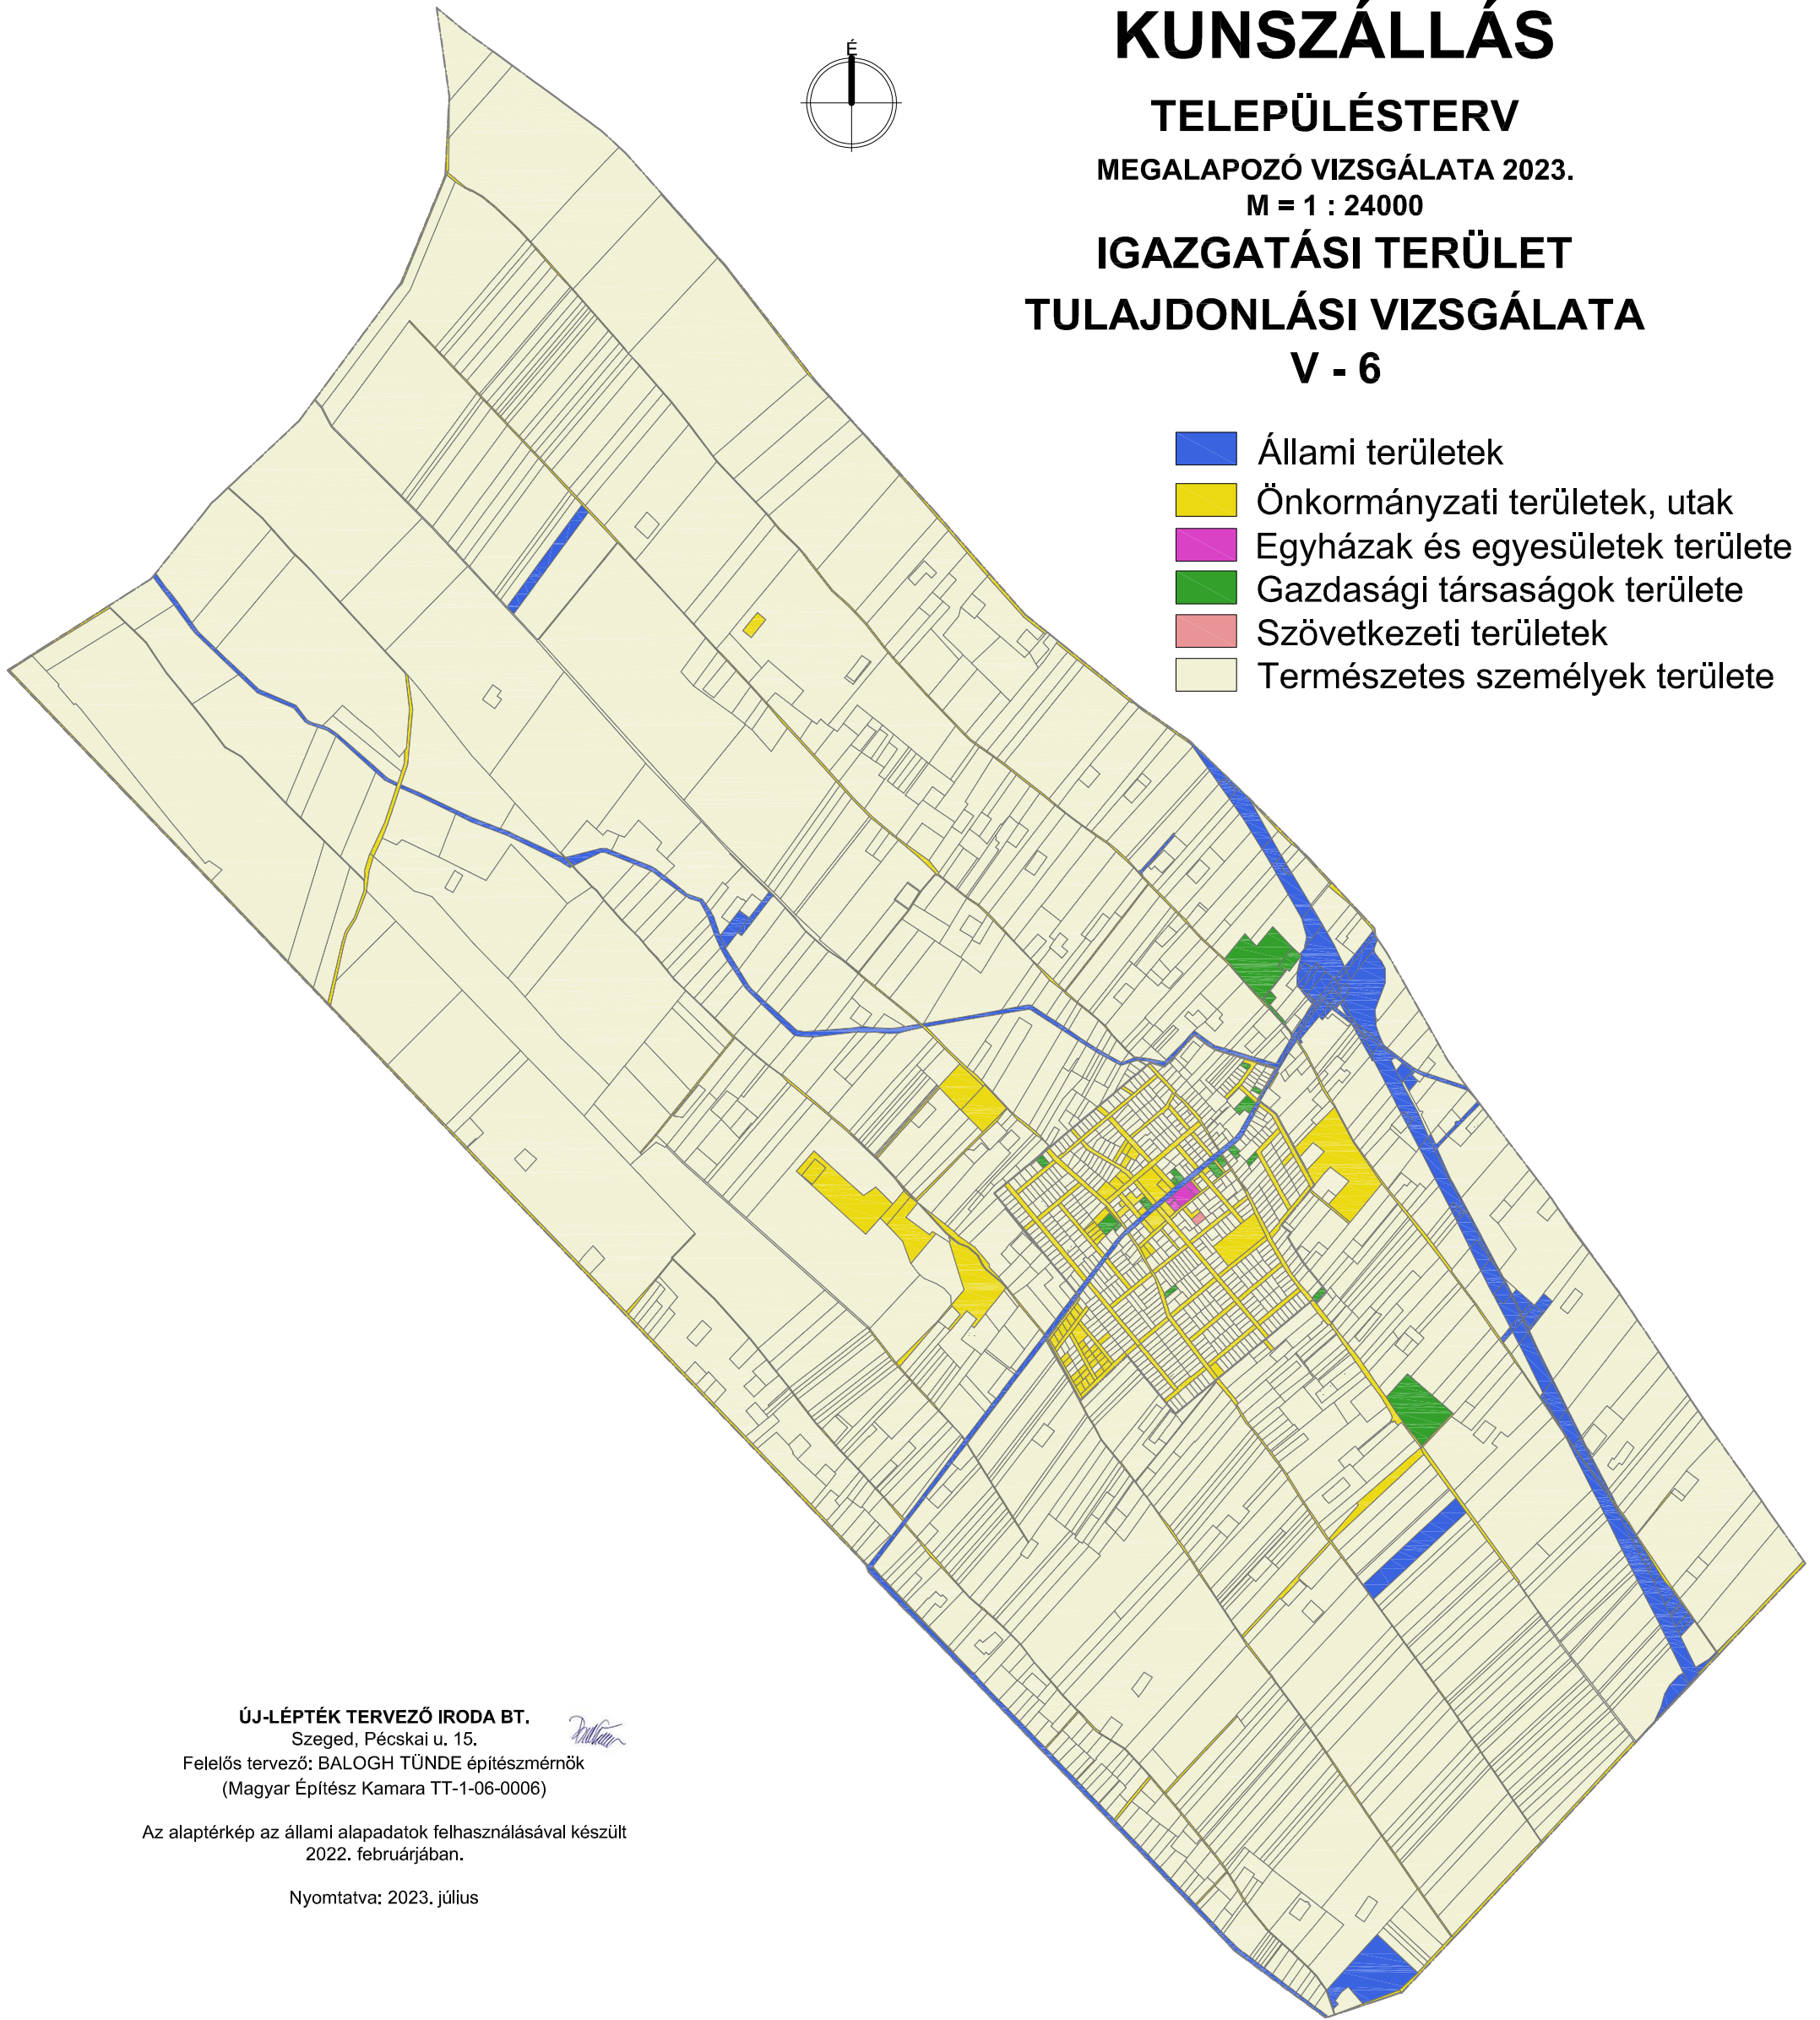

**ÚJ-LÉPTÉK TERVEZŐ IRODA BT.**

Szeged, Pécskai u. 15.

Felelős tervező: BALOGH TÜNDE építészmérnök  
(Magyar Építész Kamara TT-1-06-0006)

Az alaptérkép az állami alapadatok felhasználásával készült  
2022. februárjában.

Nyomtatva: 2023. július