


KUNSZÁLLÁS







TELEPÜLÉSTERV

MEGALAPOZÓ VIZSGÁLATA 2023.

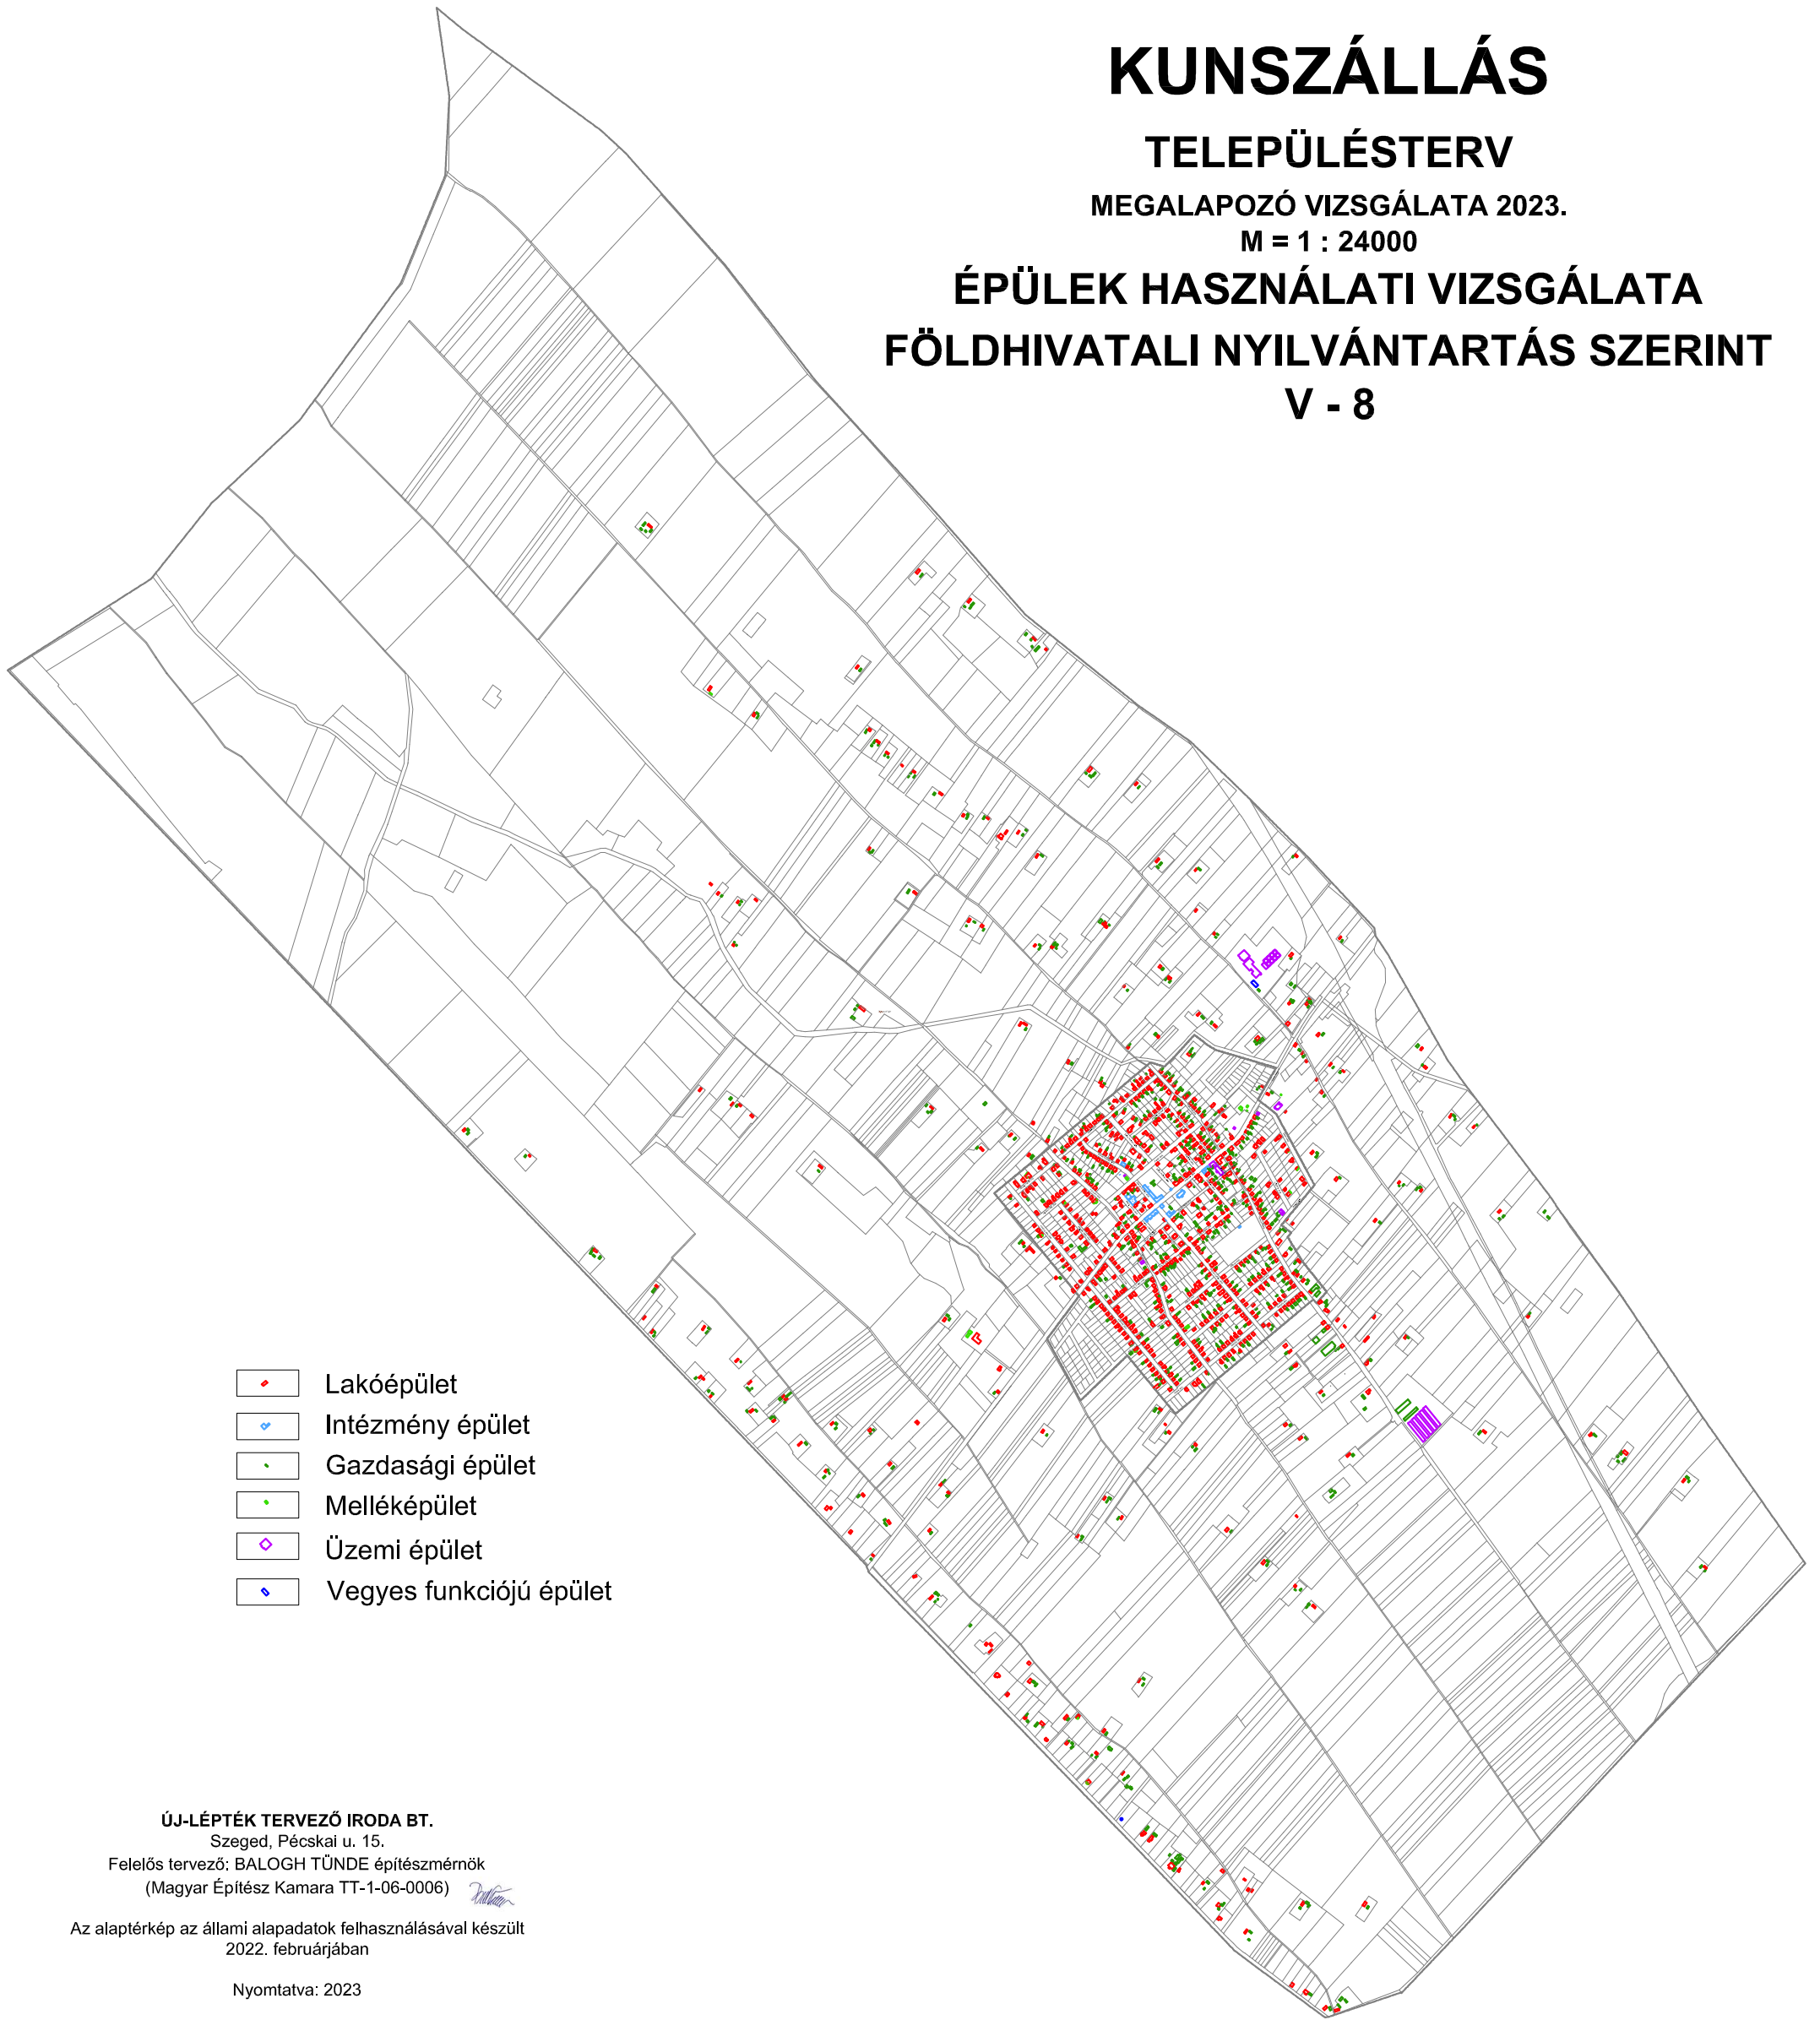M = 1 : 24000

ÉPÜLEK HASZNÁLATI VIZSGÁLATA FÖLDHIVATALI NYILVÁNTARTÁS SZERINT V - 8

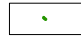

-  Lakóépület
-  Intézmény épület
-  Gazdasági épület
-  Melléképület
-  Üzemi épület
-  Vegyes funkciójú épület

ÚJ-LÉPTÉK TERVEZŐ IRODA BT.

Szeged, Pécska u. 15.

Felelős tervező: BALOGH TÜNDE építészmérnök
(Magyar Építész Kamara TT-1-06-0006)

Az alaptérkép az állami alapadatok felhasználásával készült
2022. februárjában

Nyomtatva: 2023