

# MÉLYKÚT


VÁROS

TELEPÜLÉSRENDEZÉSI ESZKÖZEI

M = 1:12000

T - 10

## ELEKTRONIKUS HÍRKÖZLÉS KISTÉRSÉGI OPTIKA

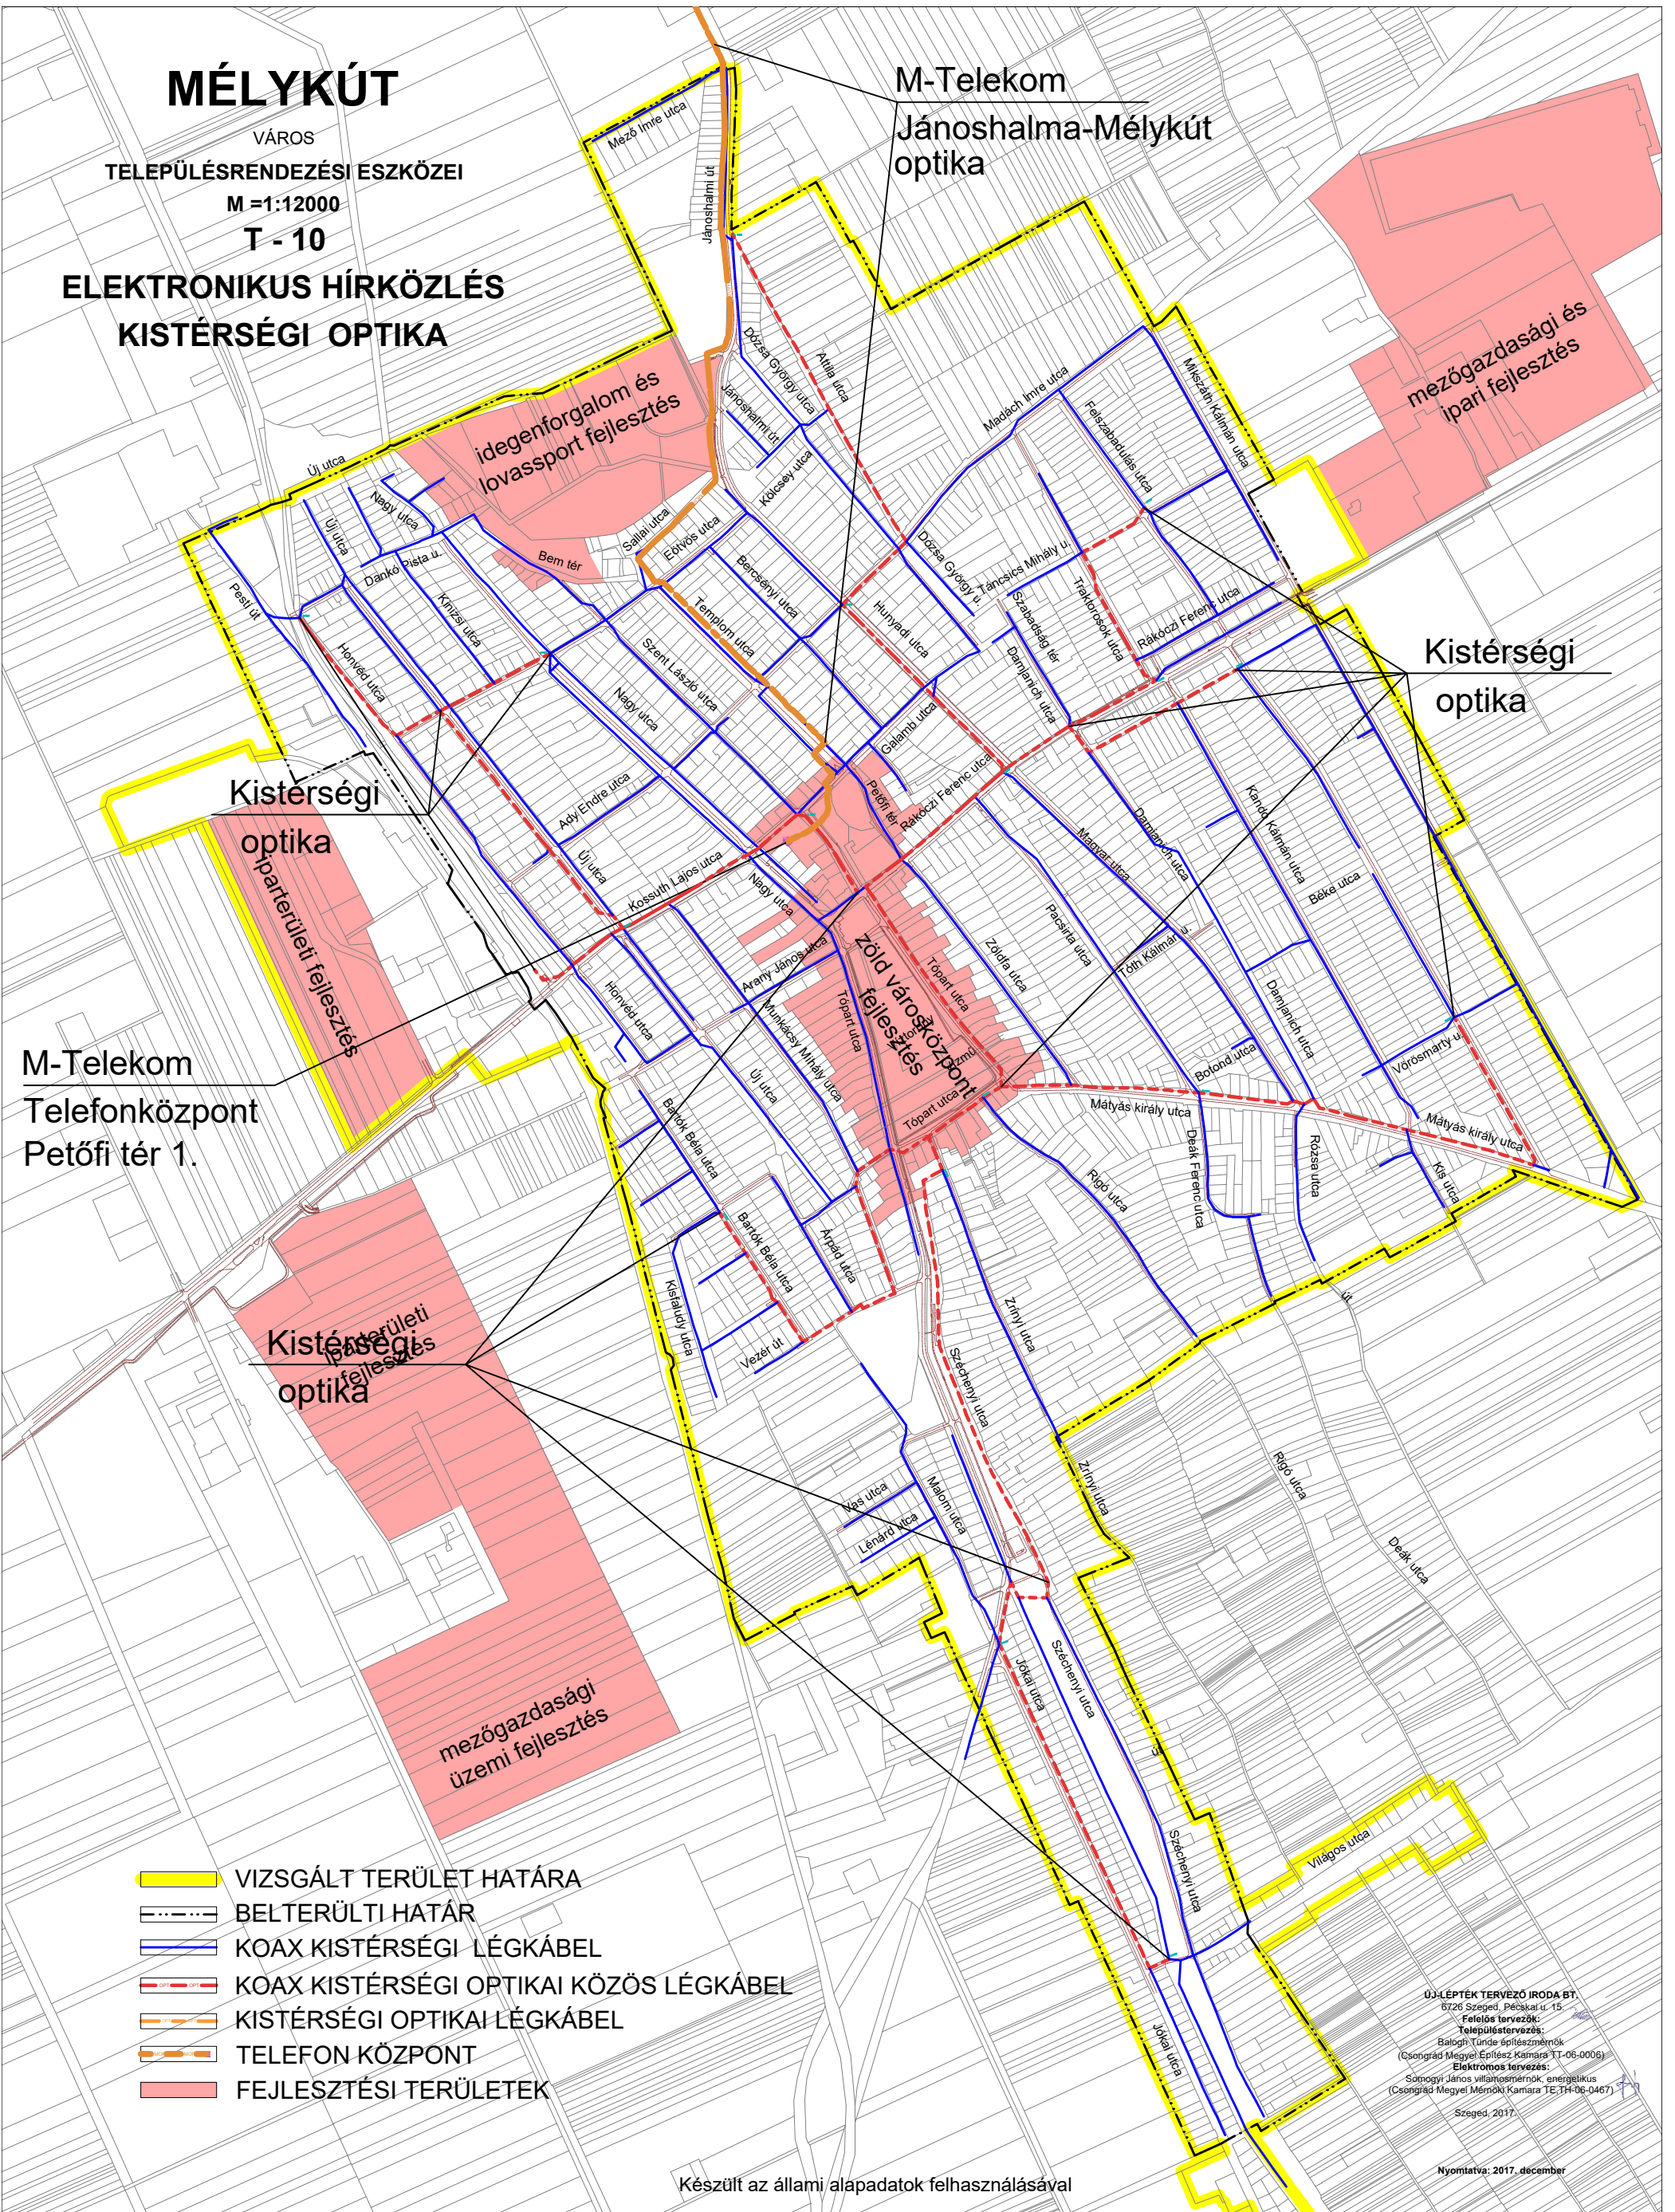

- VIZSGÁLT TERÜLET HATÁRA
- BELTERÜLT HATÁR
- KOAX KISTÉRSÉGI LÉGKÁBEL
- KOAX KISTÉRSÉGI OPTIKAI KÖZÖS LÉGKÁBEL
- KISTÉRSÉGI OPTIKAI LÉGKÁBEL
- TELEFON KÖZPONT
- FEJLESZTÉSI TERÜLETEK

ÚJ-LEPTÉK TERVEZŐ IRODA BT.  
6726 Szeged, Pécskat. u. 15.  
Felelős tervezők:  
Településtervezés:  
Balogh Tünde építész-mérnök  
(Csongrád Megyei Építész Kamara TT-06-0006)  
Elektronikus tervezés:  
Sompoly János villamosmérnök, energetikus  
(Csongrád Megyei Mérnöki Kamara TE, TH-06-0467)  
Szeged, 2017.

Készült az állami alapadatok felhasználásával

Nyomatva: 2017. december