

# MÉLYKÚT


VÁROS

TELEPÜLÉSRENDEZÉSI ESZKÖZEI 2017.

M = 1:12000

T - 5

## SZENNYVÍZCSATORNA HALÓZAT FEJLESZTÉSI JAVASLAT

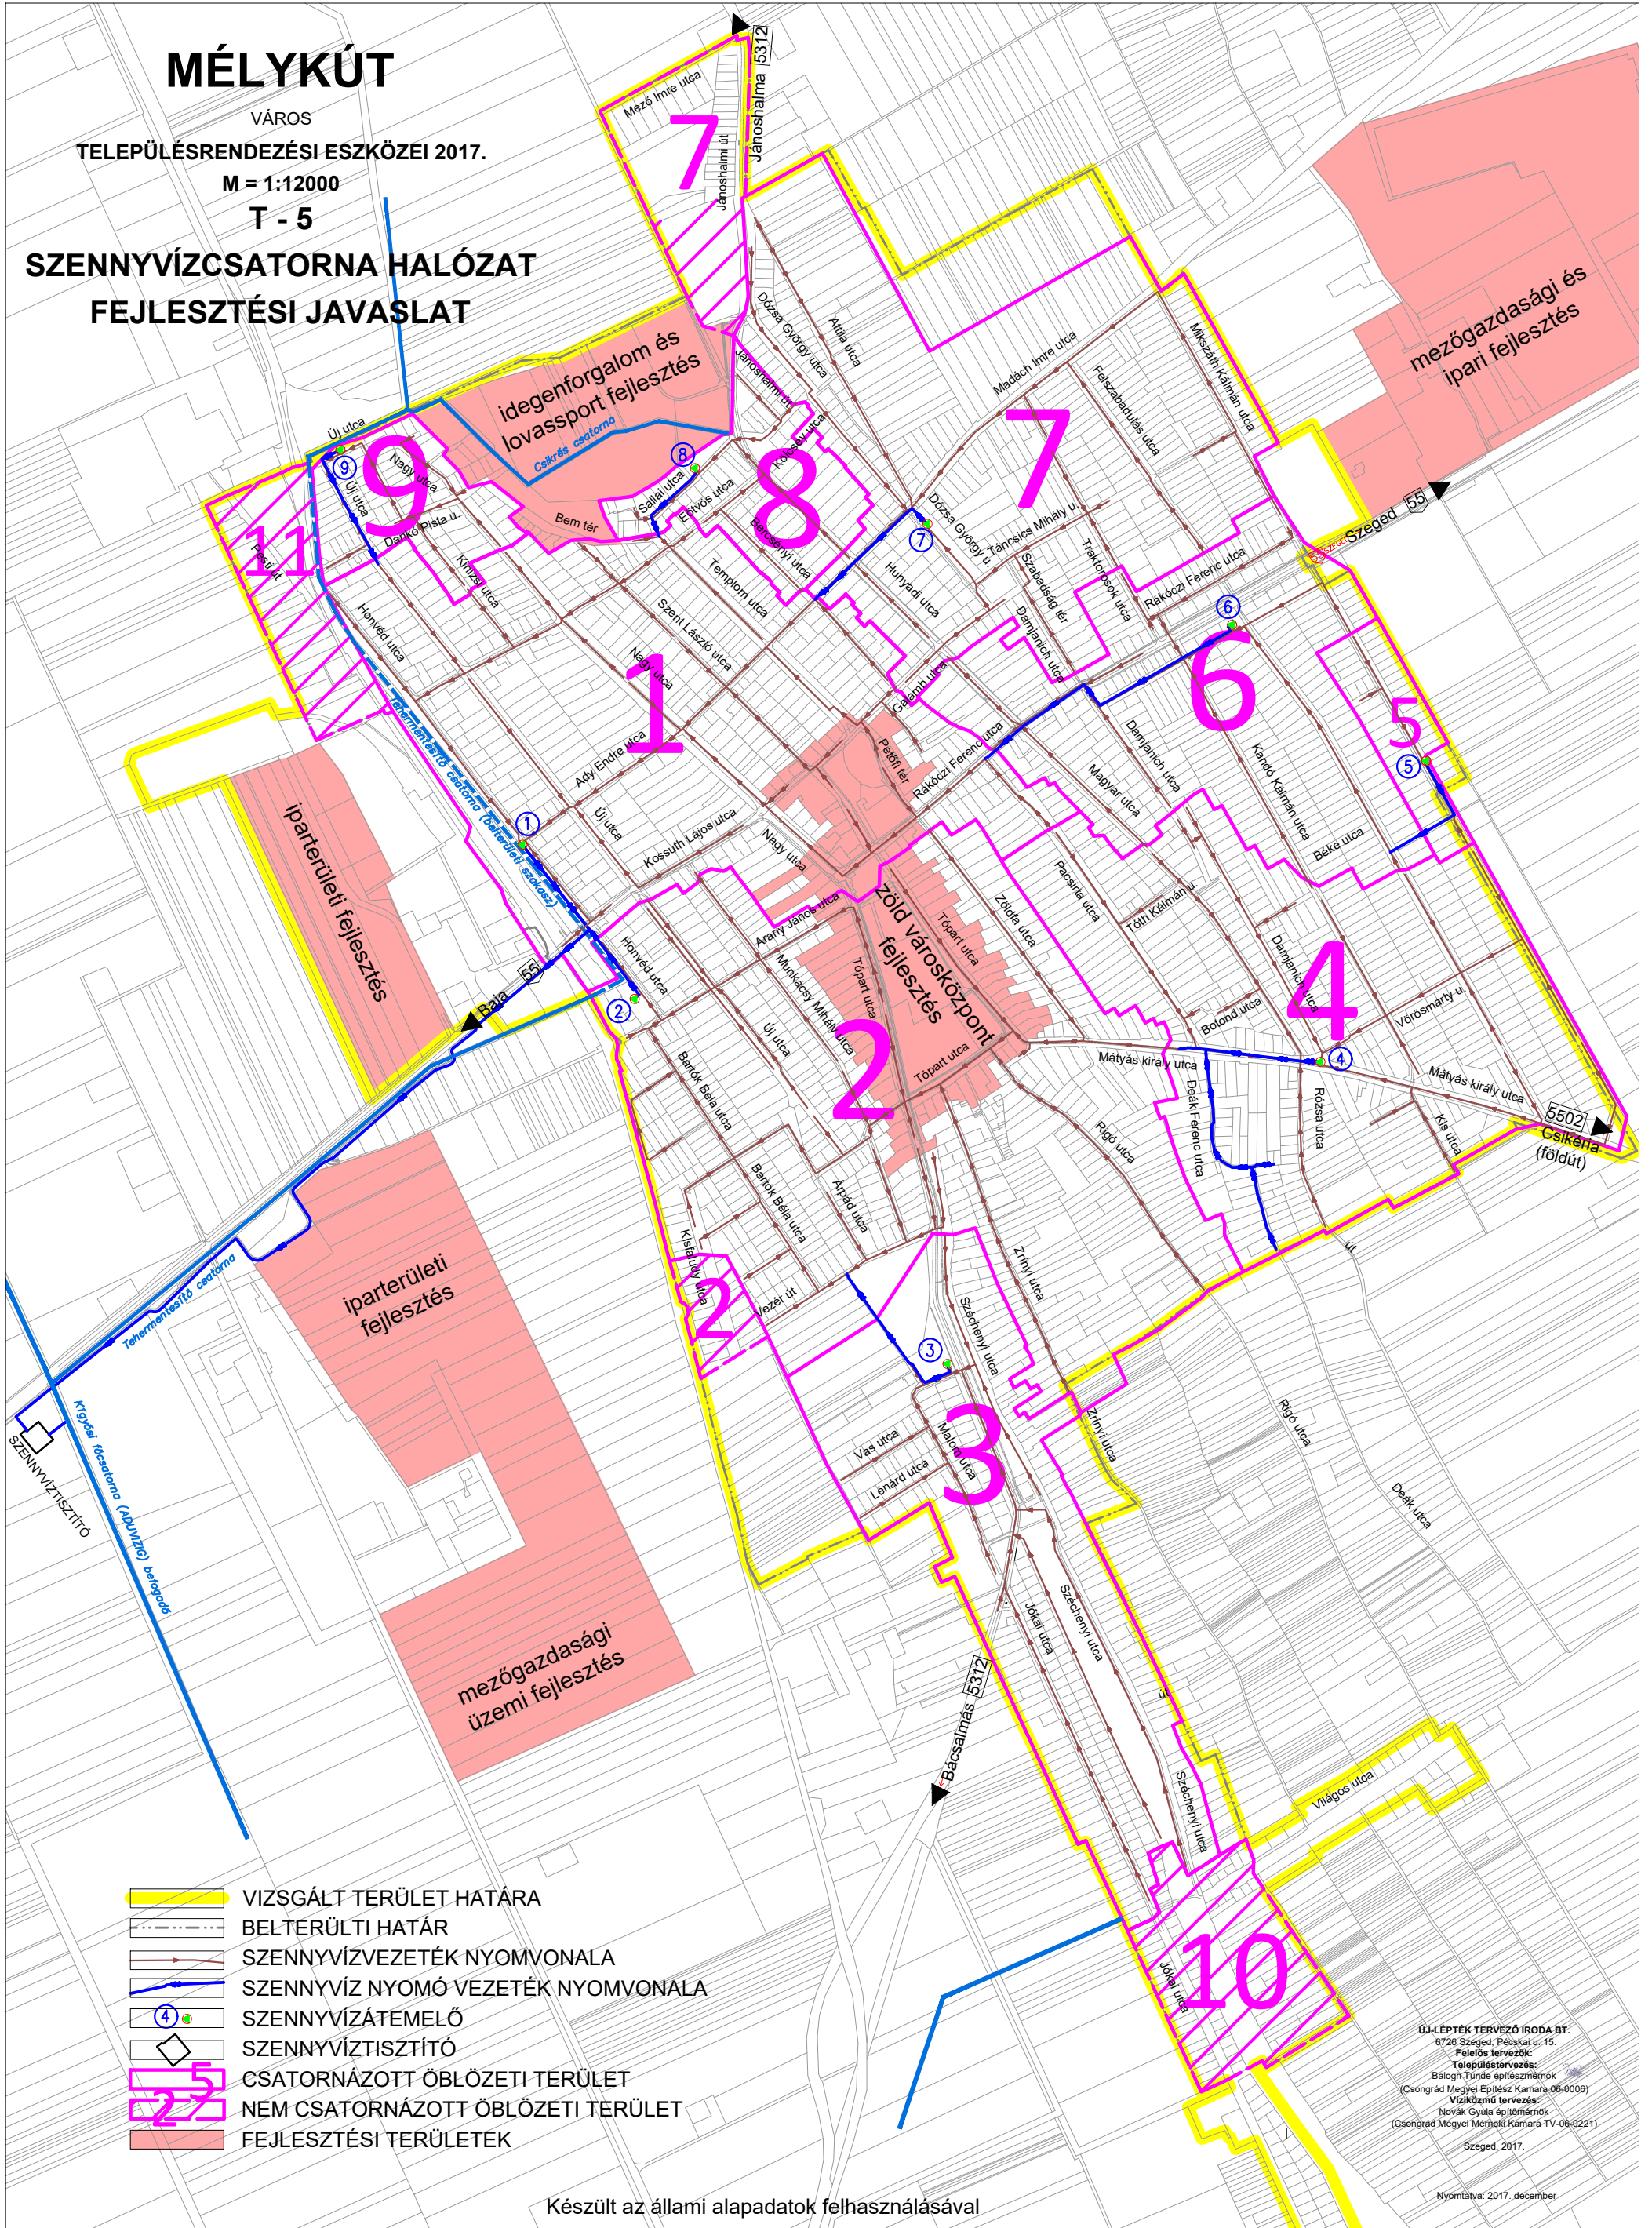

- VIZSGÁLT TERÜLET HATÁRA
- BELTERÜLT HATÁR
- SZENNYVÉZETÉK NYOMVONALA
- SZENNYVÍZ NYOMÓ VEZETÉK NYOMVONALA
- SZENNYVÍZÁTEMELŐ
- SZENNYVÍZTISZTÍTÓ
- CSATORNÁZOTT ÖBLÖZETI TERÜLET
- NEM CSATORNÁZOTT ÖBLÖZETI TERÜLET
- FEJLESZTÉSI TERÜLETEK

ÚJ LÉPTÉK TERVEZŐ IRODA BT.  
8726 Szeged, Pécska u. 15.  
Felelős tervezők:  
Településtervezés:  
Balogh Tünde építész mérnök  
(Csongrád Megyei Építész Kamara 06-0008)  
Vízgazdálkodás:  
Novák Gyula építész mérnök  
(Csongrád Megyei Mérnöki Kamara TV-06-0221)  
Szeged, 2017.