

# MÉLYKÚT


VÁROS

TELEPÜLÉSRENDEZÉSI ESZKÖZEI 2017.

M = 1:12000

T - 5

## SZENNYVÍZCSATORNA HALÓZAT FEJLESZTÉSI JAVASLAT

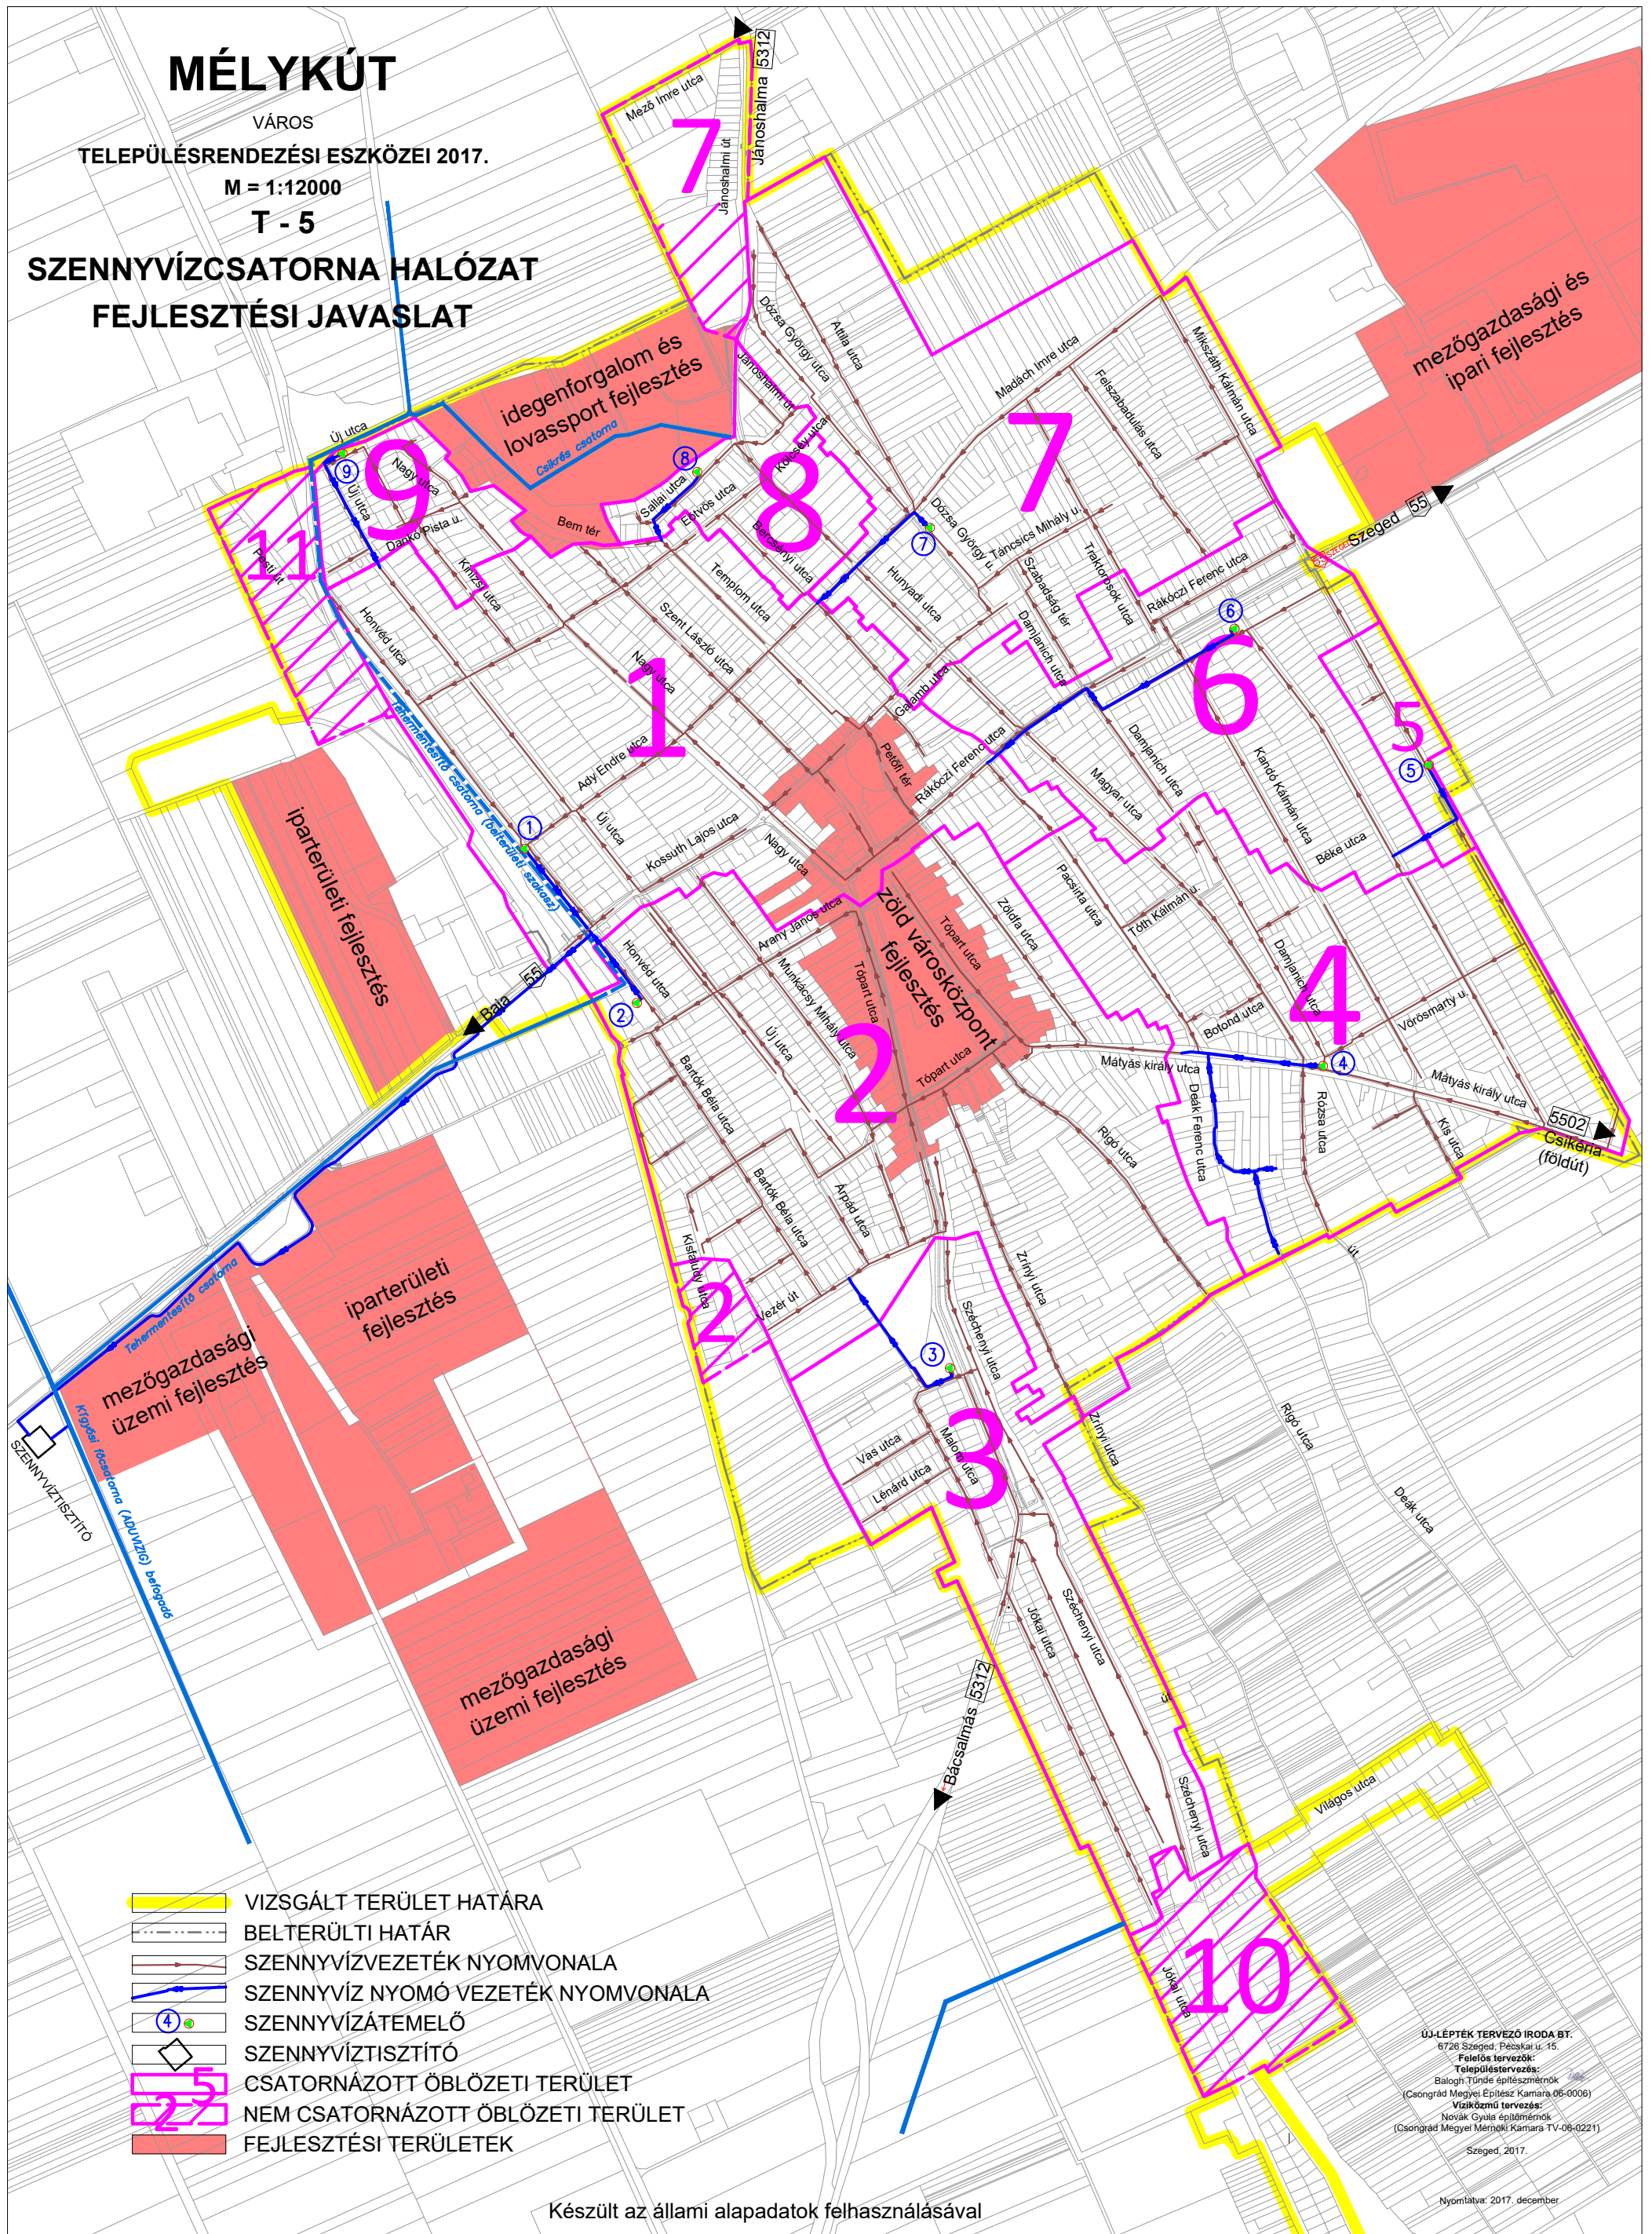

Készült az állami alapadatok felhasználásával

ÜJLÉPTÉK TERVEZŐ IRODA BT.  
6726 Szeged, Pécska u. 15.  
Felelős tervezők:  
Településtervezők:  
Balogh Tünde építészmérnök  
(Csongrád Megyei Építész Kamara 06-0006)  
Víziközmű tervezők:  
Novák Gyula építészmérnök  
(Csongrád Megyei Mérnöki Kamara TV-06-0221)  
Szeged, 2017.

Nyomtatva: 2017. december