

MÉLYKÚT

VÁROS

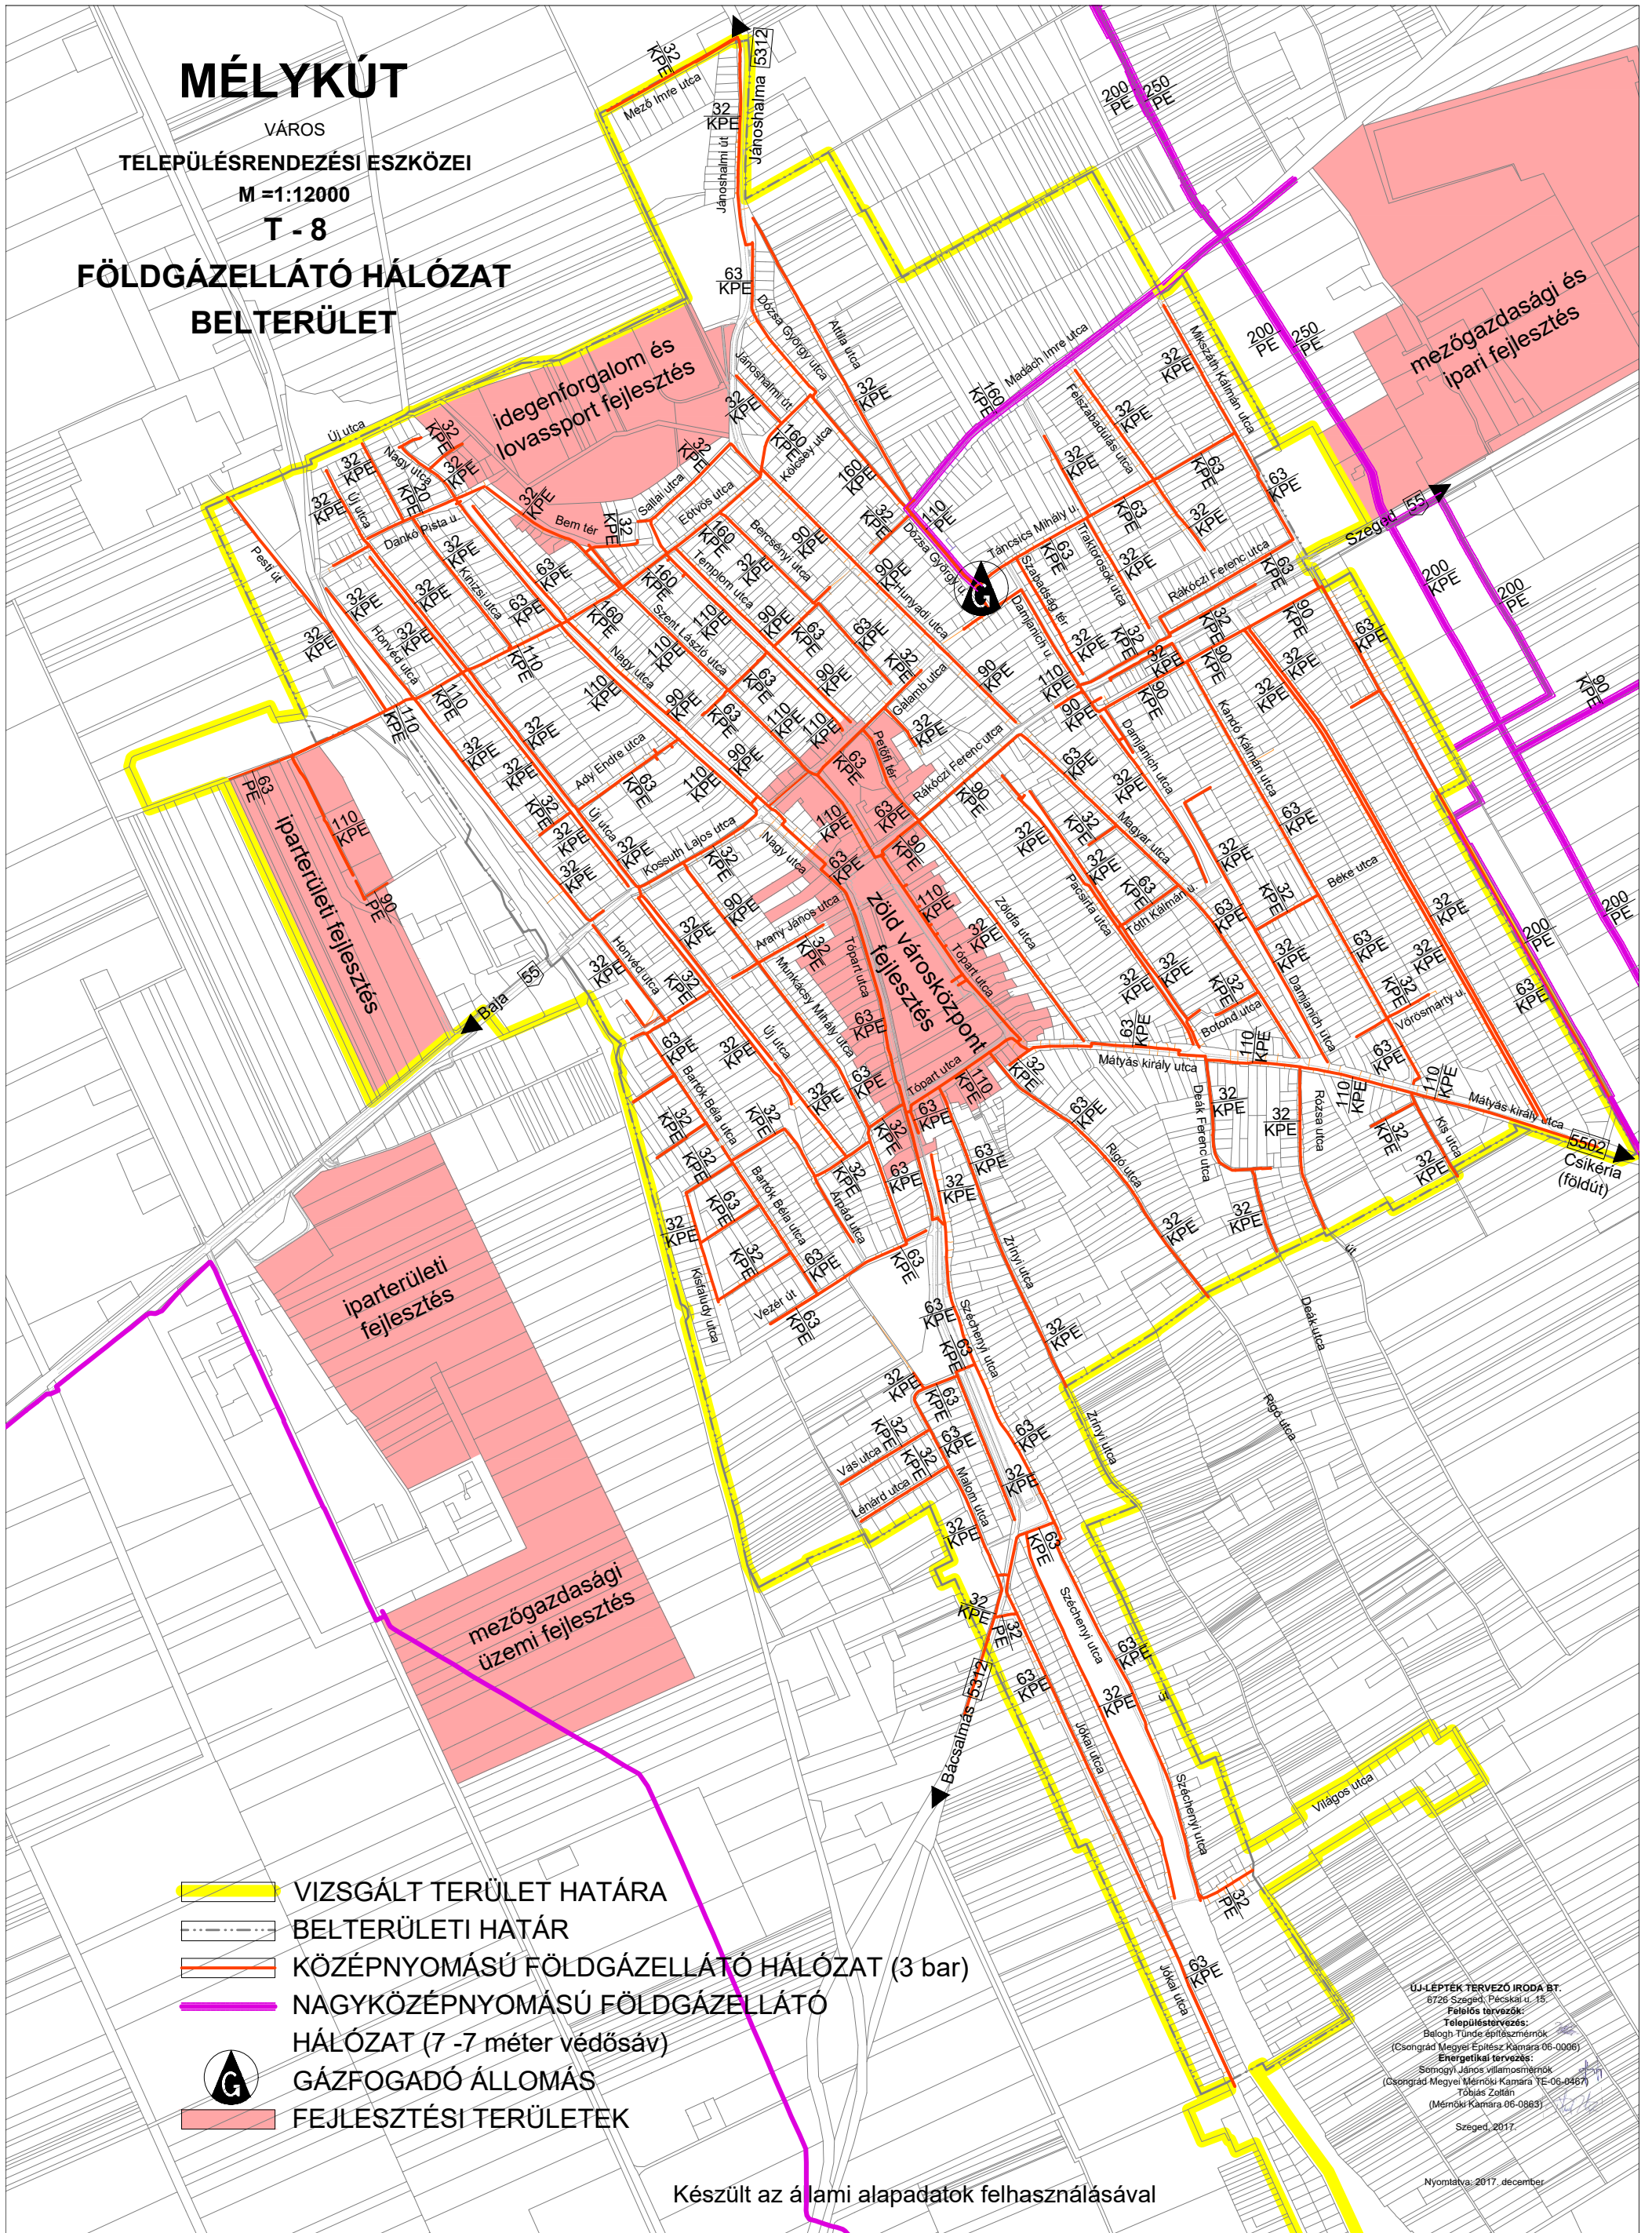
TELEPÜLÉSRENDEZÉSI ESZKÖZEI


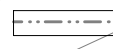




M=1:12000

T-8

FÖLDGÁZELLÁTÓ HÁLÓZAT

BELTERÜLET



-  VIZSGÁLT TERÜLET HATÁRA
-  BELTERÜLETI HATÁR
-  KÖZÉPNYOMÁSÚ FÖLDGÁZELLÁTÓ HÁLÓZAT (3 bar)
-  NAGYKÖZÉPNYOMÁSÚ FÖLDGÁZELLÁTÓ HÁLÓZAT (7-7 méter védősáv)
-  GÁZFOGADÓ ÁLLOMÁS
-  FEJLESZTÉSI TERÜLETEK

ÚJ-LEPTÉK TERVEZŐ IRODA BT.
8726 Szegegy, Pécsi u. 15.
Felelős tervezők:
Településtervezés:
Belógh Tünde Építész-mérnök
(Csongrád Megyei Építész Kamara 06-0006)
Energetikai tervezés:
Somogyi János villamosmérnök
(Csongrád Megyei Mérnöki Kamara TE-06-0467)
Tóbiás Zoltán
(Mérnöki Kamara 06-0883)
Szegegy, 2017.

Készült az állami alapadatok felhasználásával

Nyomtatva: 2017. december