

MÉLYKÚT


VÁROS

TELEPÜLÉSRENDEZÉSI ESZKÖZEI

M = 1:12000

T - 9

ELEKTRONIKUS HÍRKÖZLÉS ELLÁTÓ HÁLÓZATOK

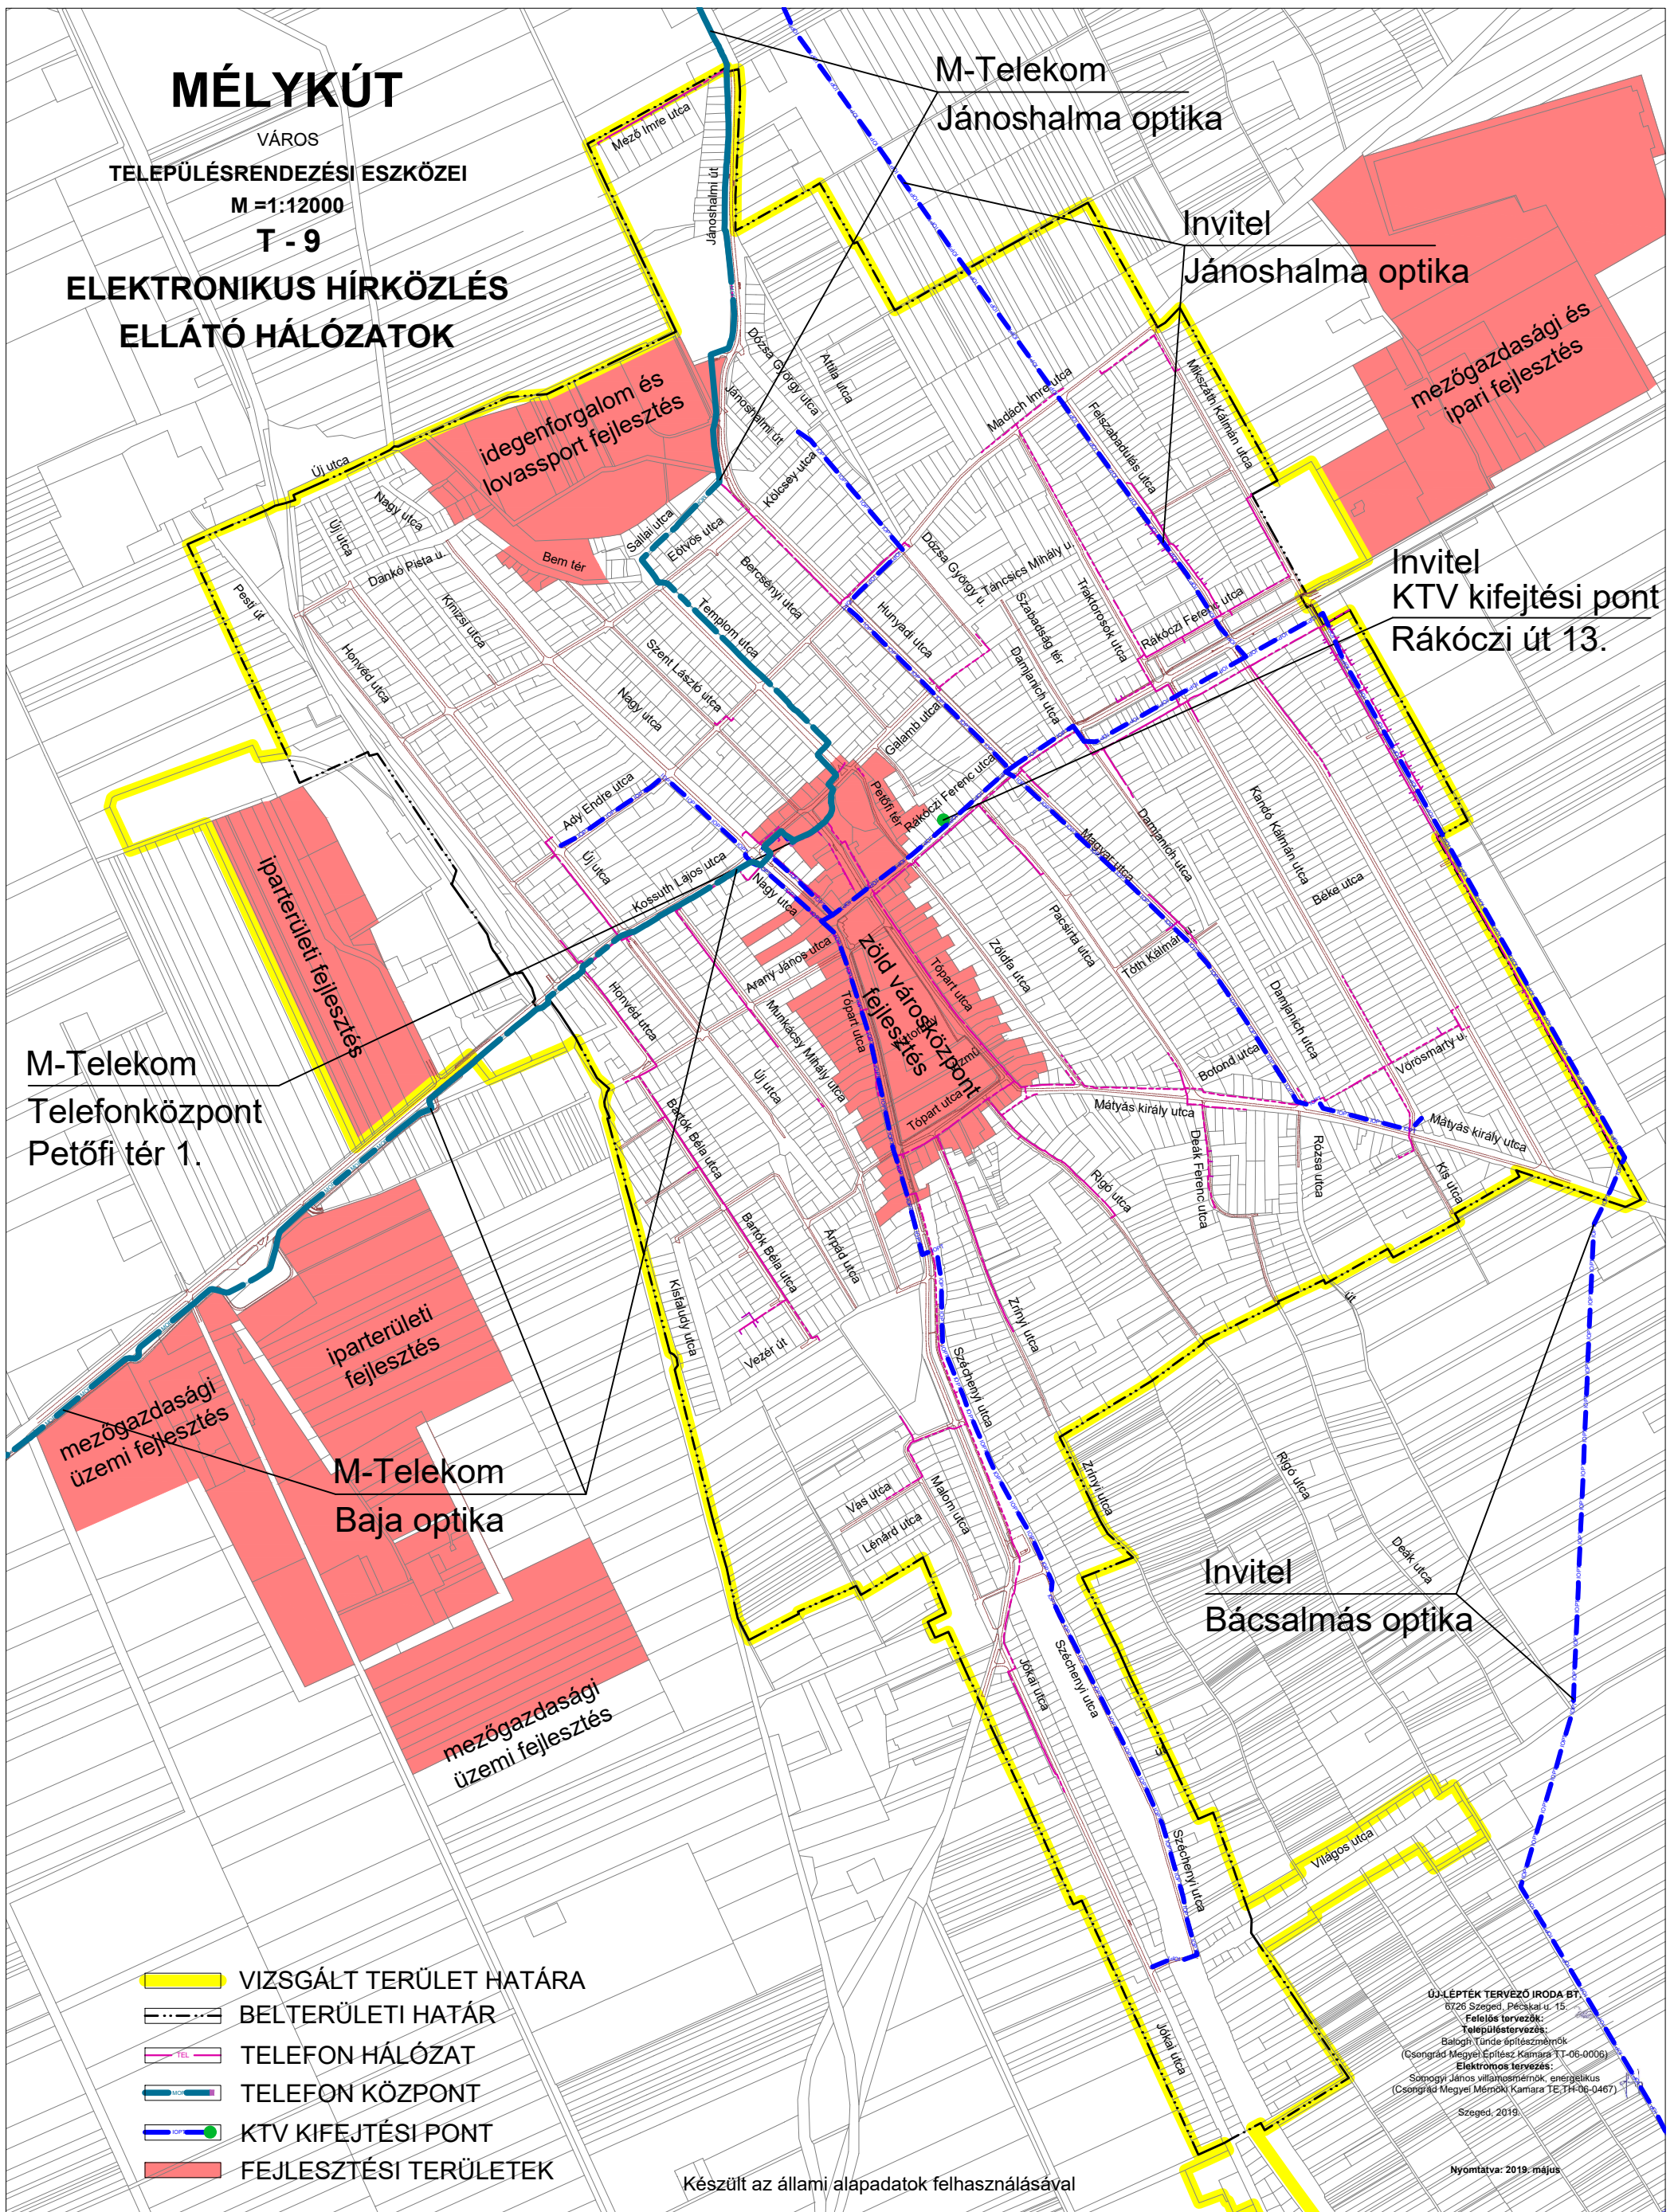

- VIZSGÁLT TERÜLET HATÁRA
- BELTERÜLETI HATÁR
- TELEFON HÁLÓZAT
- TELEFON KÖZPONT
- KTV KIFEJTÉSI PONT
- FEJLESZTÉSI TERÜLETEK

ÚJ LÉPTÉK TERVEZŐ IRODA BT.
6726 Szeged, Pécska u. 15.
Felelős tervezők:
Településtervezés:
Balogh Tünde építészmérnök
(Csongrád Megyei Építész Kamara TT-06-0006)
Elektronos tervezés:
Sápmogyi János villamosmérnök, energetikus
(Csongrád Megyei Mérnöki Kamara TE, TH-06-0467)
Szeged, 2019.

Készült az állami alapadatok felhasználásával

Nyomtatva: 2019. május