

MÉLYKÚT

VÁROS


TELEPÜLÉSRENDEZÉSI ESZKÖZEI

M = 1:12000

T - 9

ELEKTRONIKUS HÍRKÖZLÉS

ELLÁTÓ HÁLÓZATOK

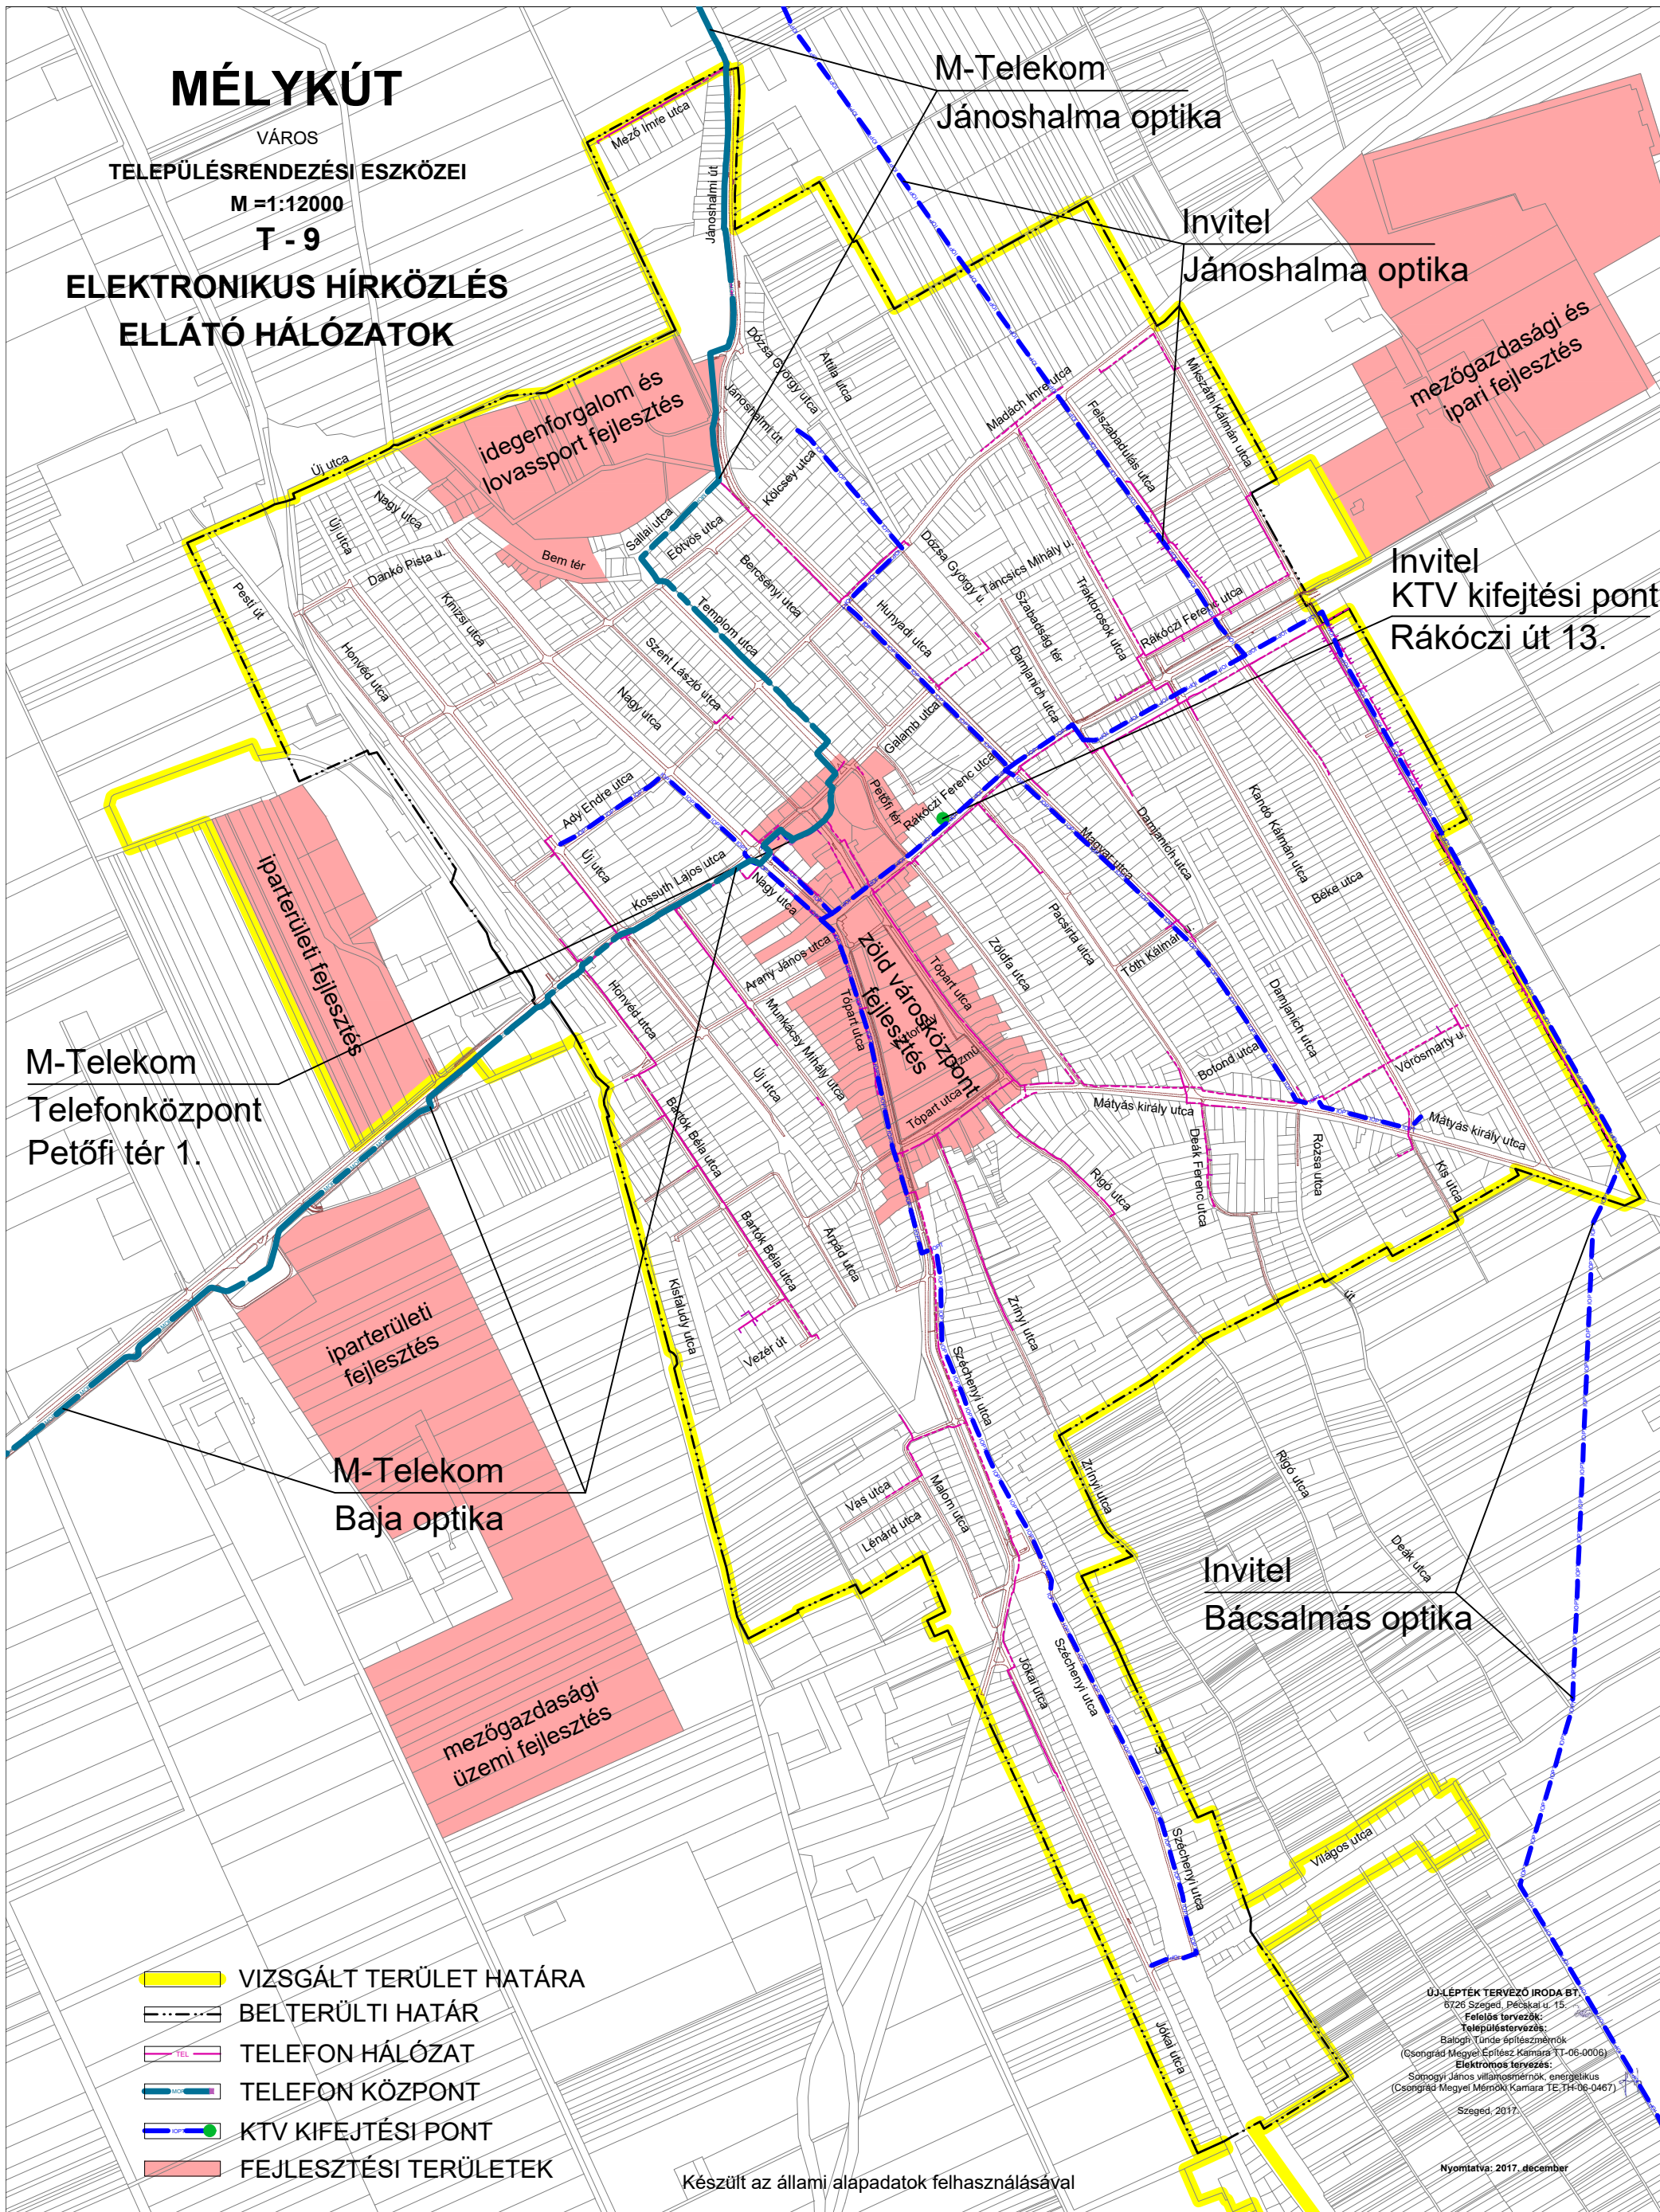

- VIZSGÁLT TERÜLET HATÁRA
- BELTERÜLTI HATÁR
- TELEFON HÁLÓZAT
- TELEFON KÖZPONT
- KTV KIFEJTÉSI PONT
- FEJLESZTÉSI TERÜLETEK

ÚJ-LEPTÉK TERVEZŐ IRODA BT.
6726 Szeged, Pécskat. u. 15.
Felelős tervezők:
Településtervezés:
Balogh Tünde építészmérnök
(Csongrád Megyei Építész Kamara TT-06-0006)
Elektronos tervezés:
Sánczy János villamosmérnök, energetikus
(Csongrád Megyei Mérnöki Kamara TE,TH-06-0467)
Szeged, 2017.

Készült az állami alapadatok felhasználásával

Nyomatva: 2017. december