


SZANK KÖZSÉG TELEPÜLÉSTERVE

MEGALAPOZÓ VIZSGÁLATA 2022.
FOTÓHELYEK

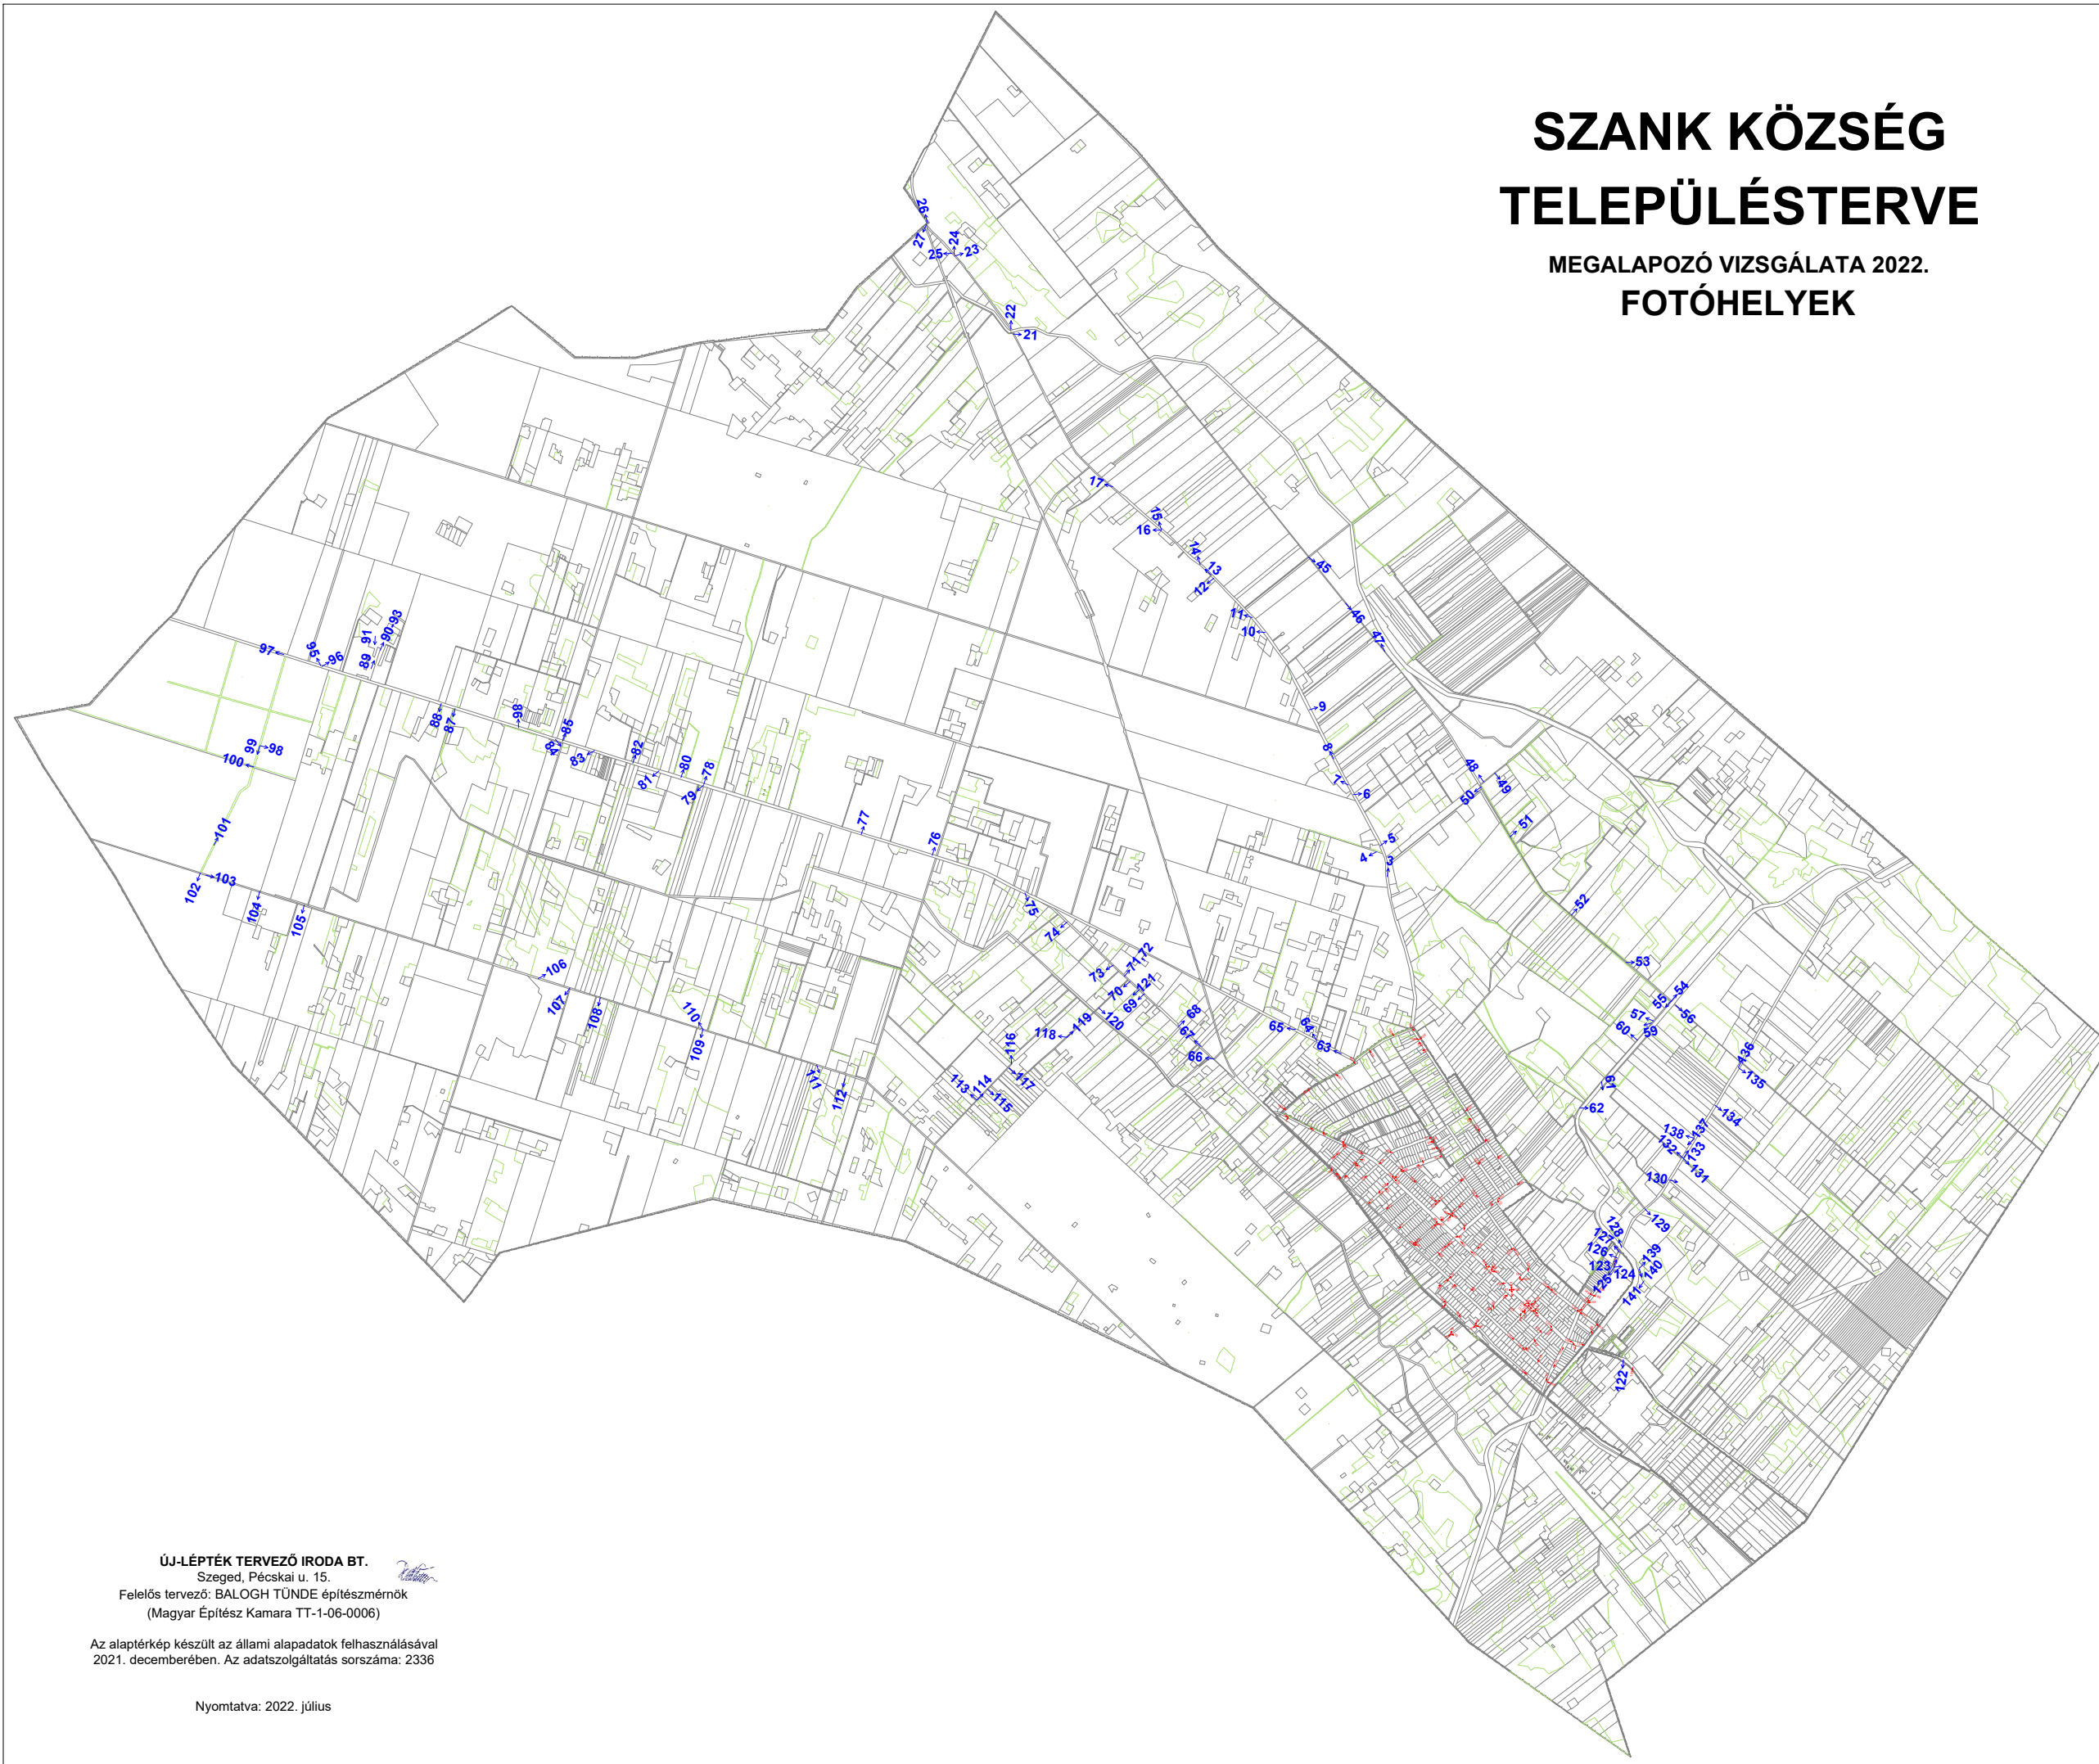

ÚJ-LÉPTÉK TERVEZŐ IRODA BT.
Szeged, Pécskai u. 15.
Felelős tervező: BALOGH TÜNDE építészmérnök
(Magyar Építész Kamara TT-1-06-0006)

Az alaptérkép készült az állami alapadatok felhasználásával
2021. decemberében. Az adatszolgáltatás sorszáma: 2336

Nyomatva: 2022. július