


SZANK KÖZSÉG TELEPÜLÉSTERVE

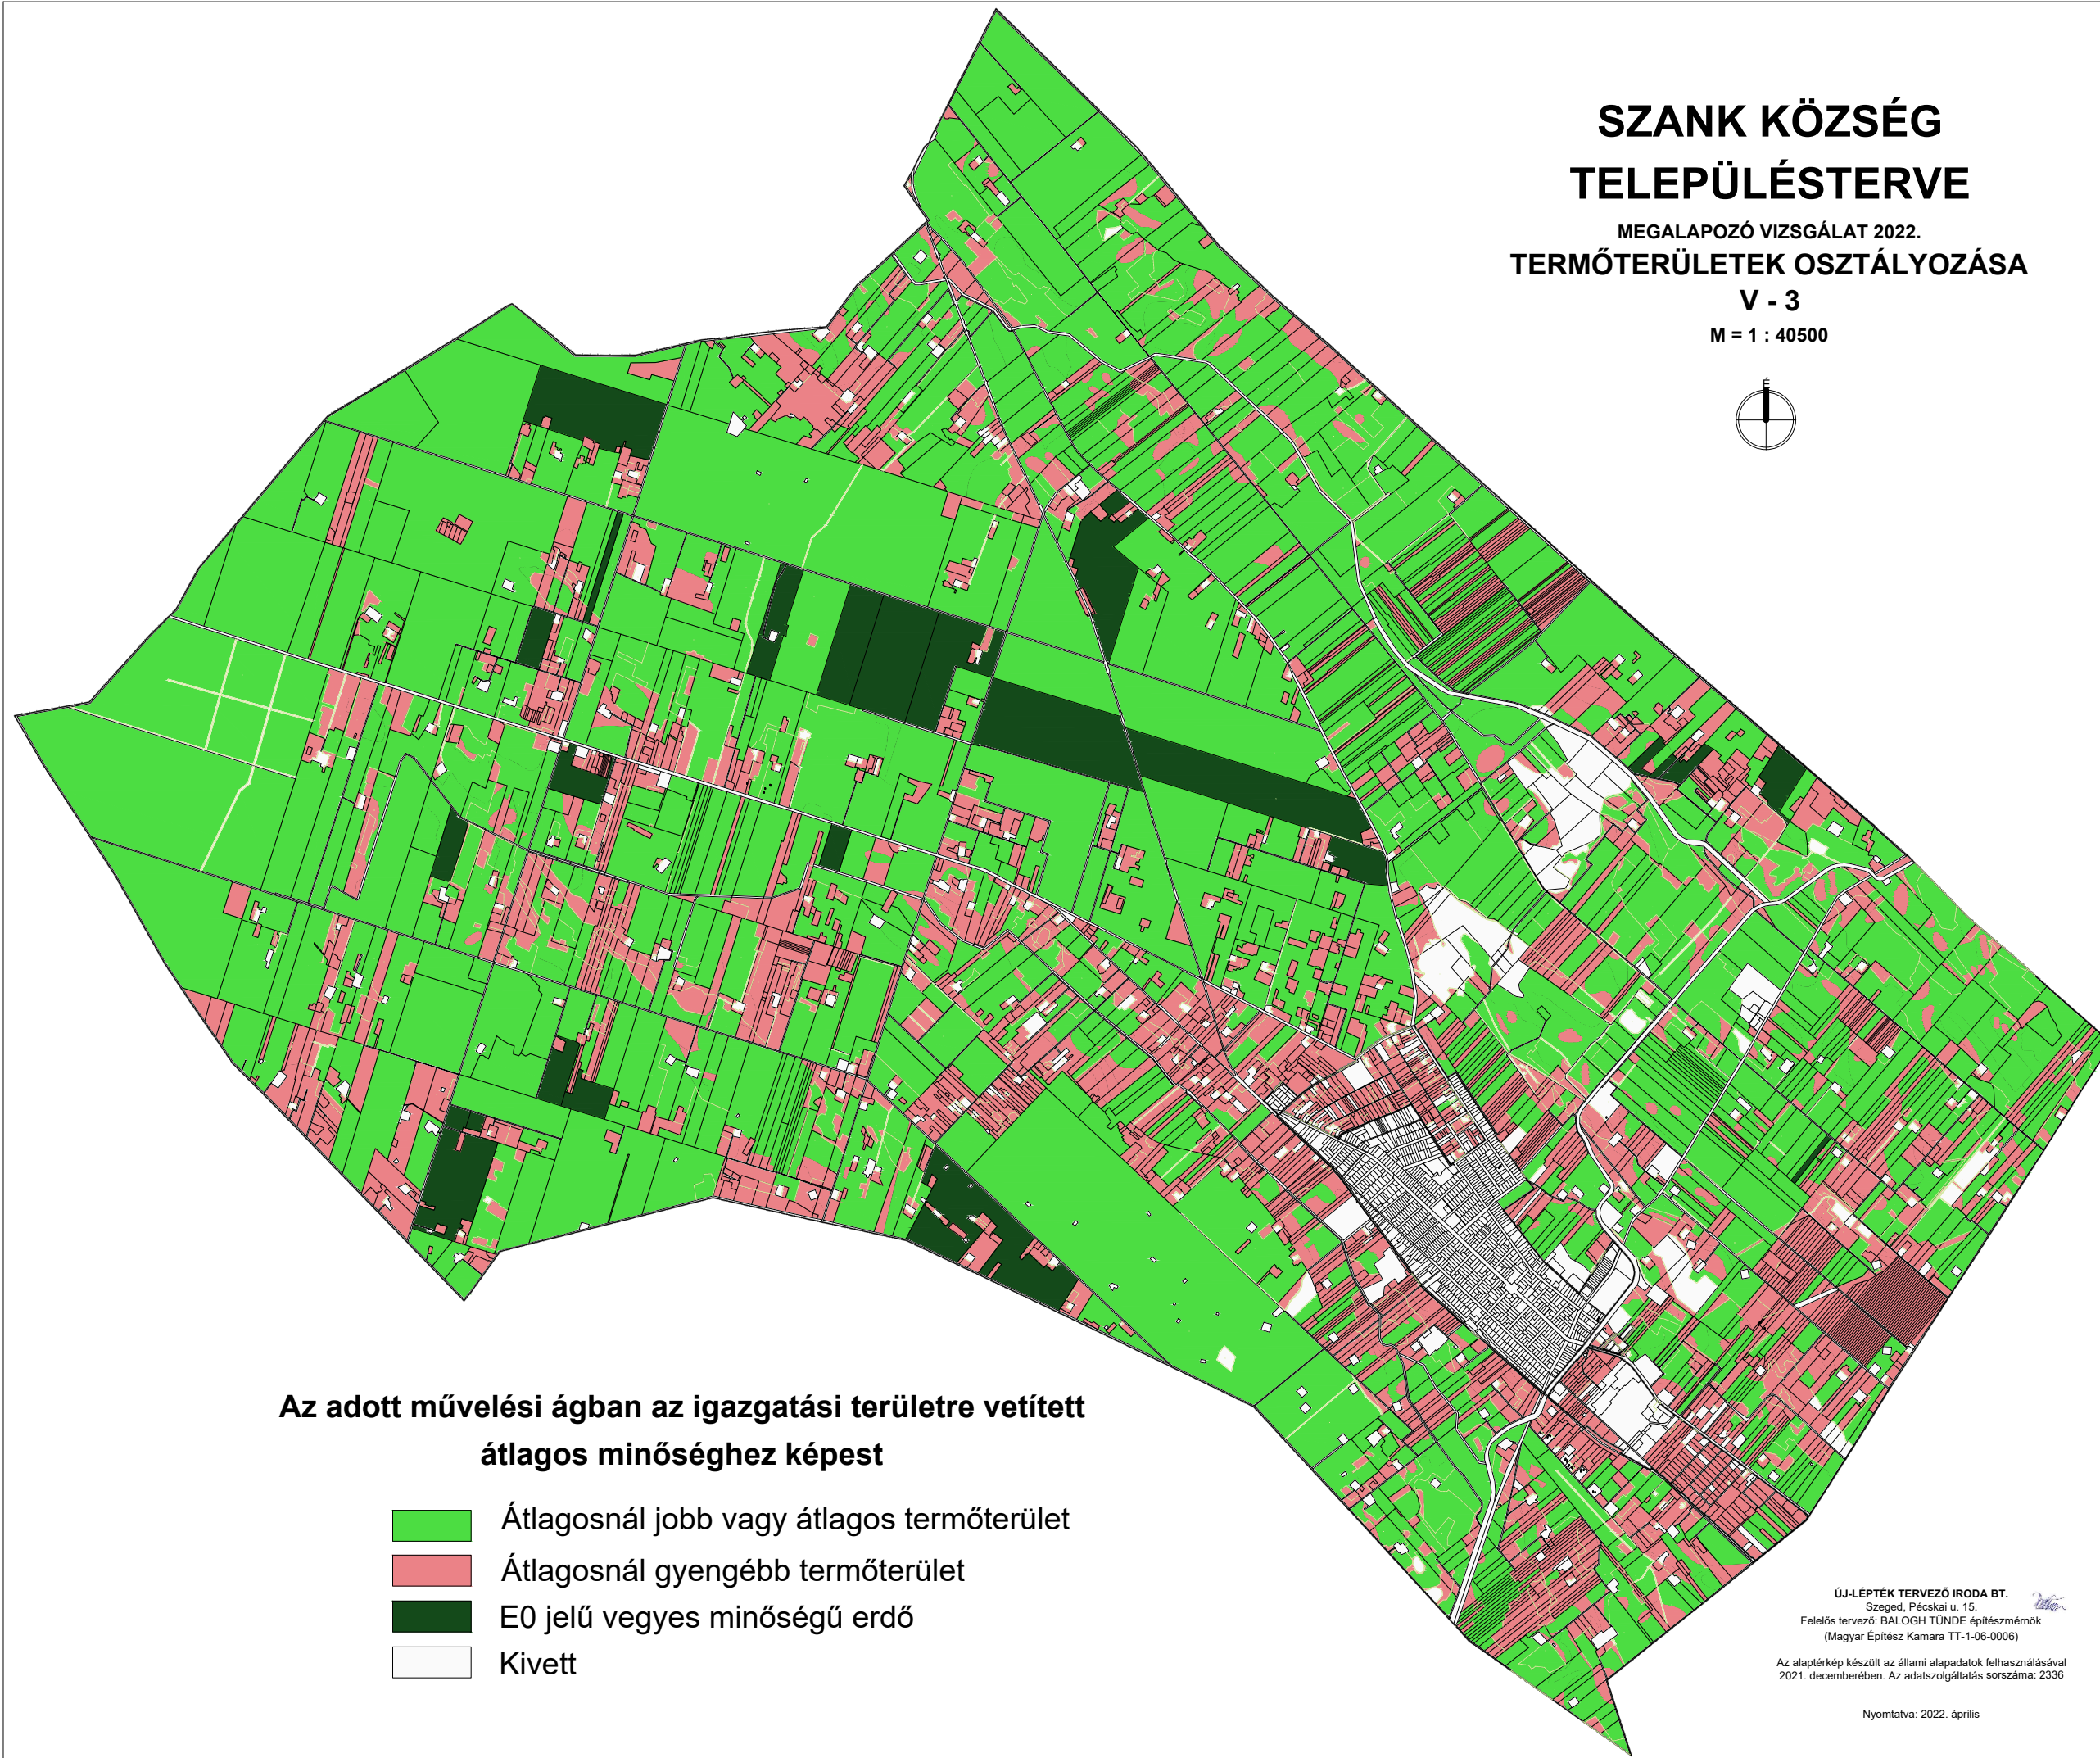



MEGALAPOZÓ VIZSGÁLAT 2022.
TERMŐTERÜLETEK OSZTÁLYOZÁSA

V - 3

M = 1 : 40500



**Az adott művelési ágban az igazgatási területre vetített
átlagos minőséghez képest**

-  Átlagosnál jobb vagy átlagos termőterület
-  Átlagosnál gyengébb termőterület
-  E0 jelű vegyes minőségű erdő
-  Kivett

ÚJ-LÉPTÉK TERVEZŐ IRODA BT.
Szeged, Pécskai u. 15.
Felelős tervező: BALOGH TÜNDE építésszámológ
(Magyar Építész Kamara TT-1-06-0006)

Az alaptérkép készült az állami alapadatok felhasználásával
2021. decemberében. Az adatszolgáltatás sorszáma: 2336

Nyomtatva: 2022. április