
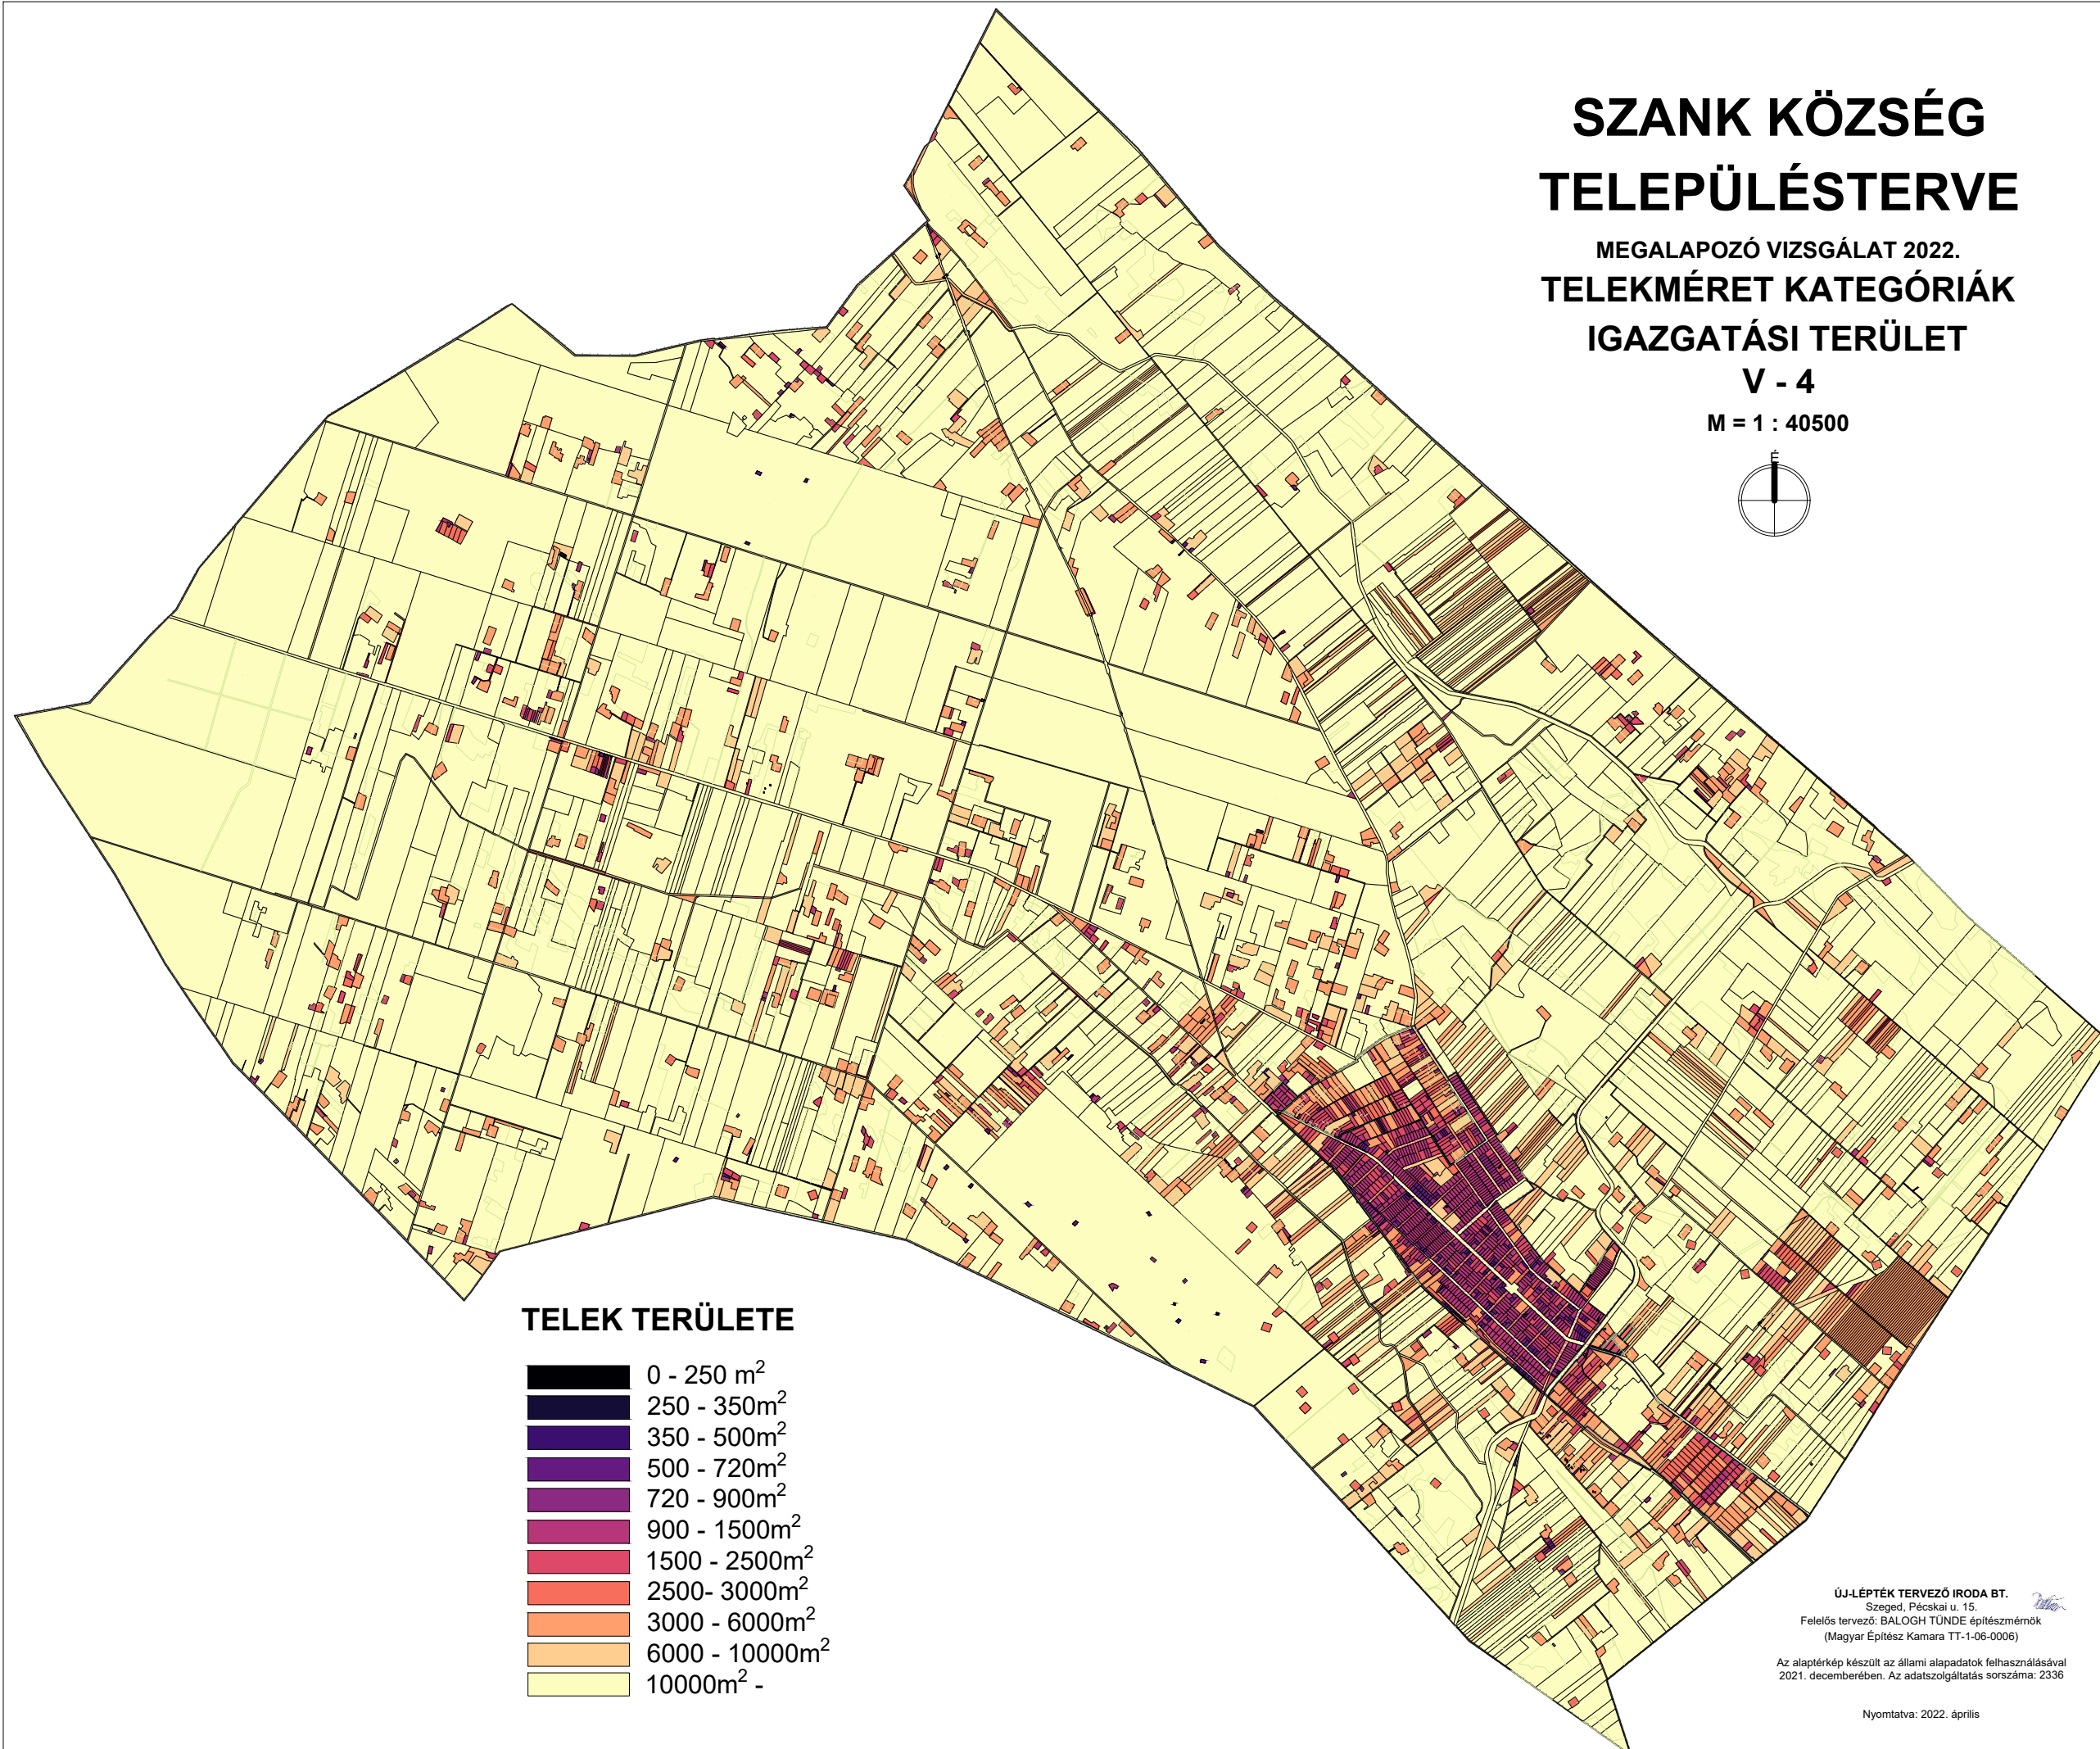


SZANK KÖZSÉG TELEPÜLÉSTERVE

MEGALAPOZÓ VIZSGÁLAT 2022.
TELEKMÉRET KATEGÓRIÁK
IGAZGATÁSI TERÜLET

V - 4

M = 1 : 40500

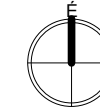

TELEK TERÜLETE

0 - 250 m ²
250 - 350m ²
350 - 500m ²
500 - 720m ²
720 - 900m ²
900 - 1500m ²
1500 - 2500m ²
2500- 3000m ²
3000 - 6000m ²
6000 - 10000m ²
10000m ² -

ÚJ-LÉPTÉK TERVEZŐ IRODA BT.
Szeged, Pécskai u. 15.
Felelős tervező: BALOGH TÜNDE építészmérnök
(Magyar Építész Kamara TT-1-06-0006)

Az alaptérkép készült az állami alapadatok felhasználásával
2021. decemberében. Az adatszolgáltatás sorszáma: 2336

Nyomatva: 2022. április