


- Állami területek
- Önkormányzati területek, utak
- Egyházak és egyesületek területe
- Gazdasági társaságok területe
- Szövetkezeti területek
- Tartós földhasználók területe
- Természetes személyek területe

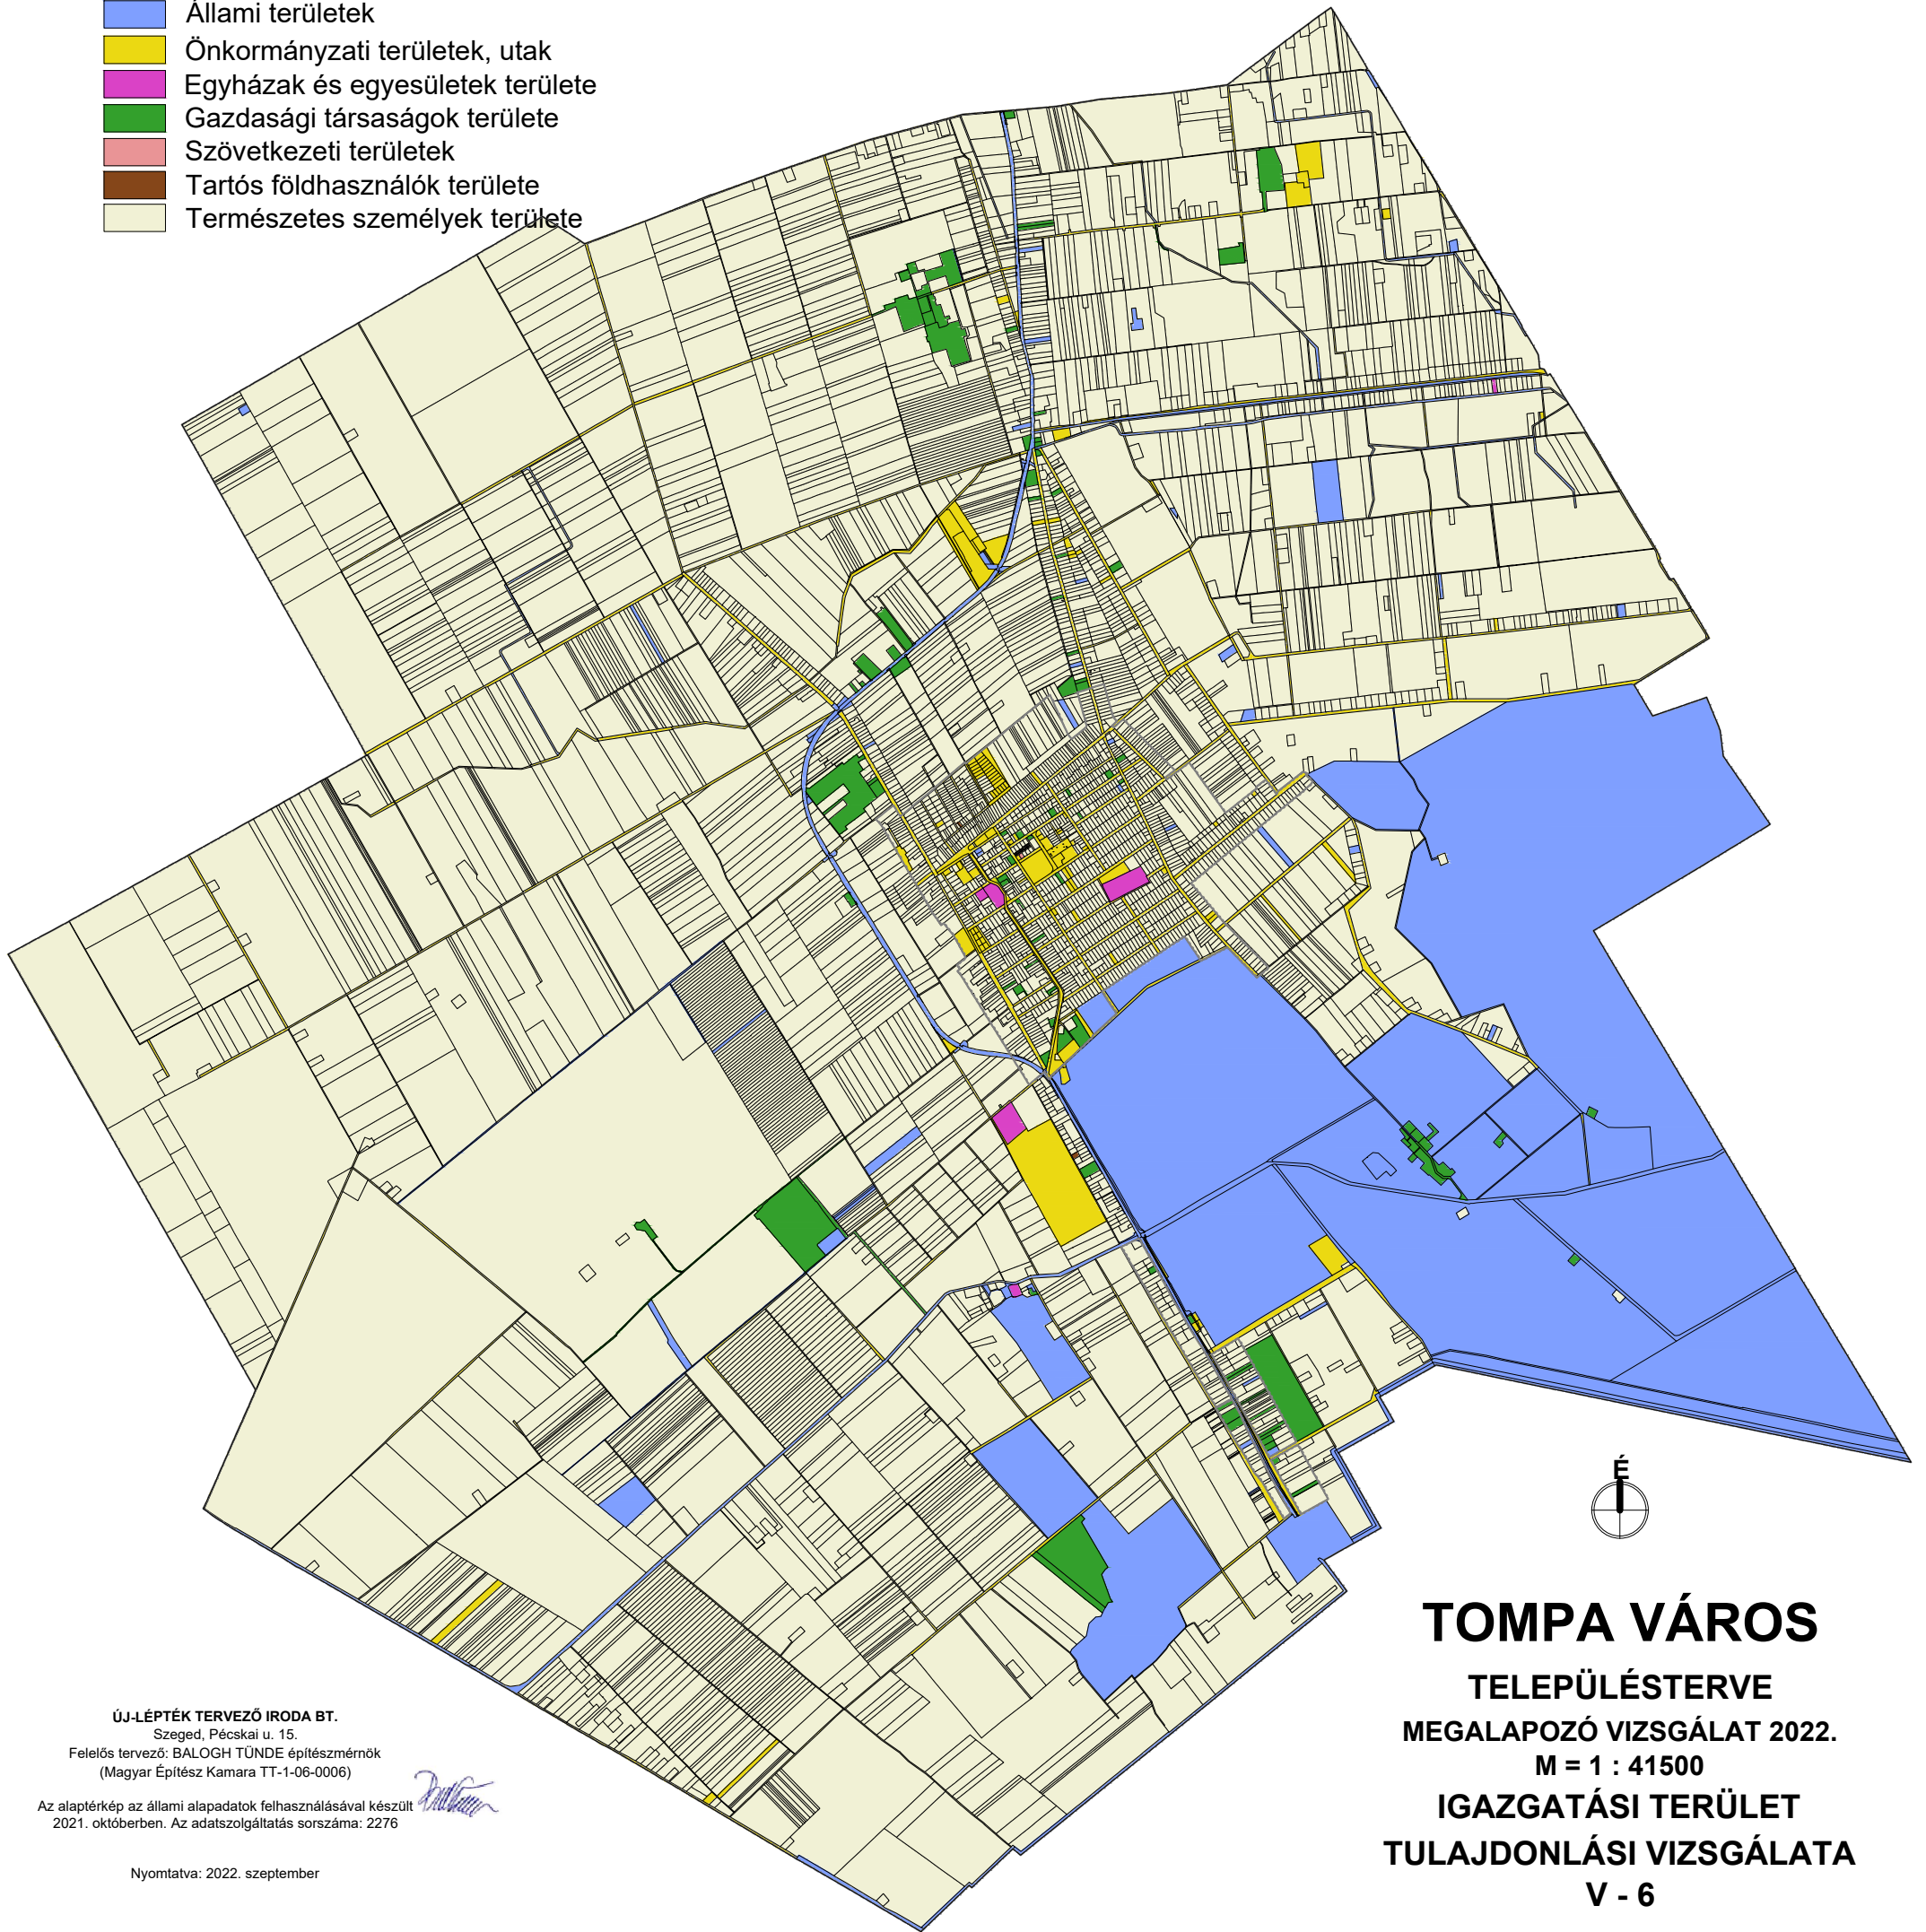

ÚJ-LÉPTÉK TERVEZŐ IRODA BT.
Szeged, Pécskai u. 15.
Felelős tervező: BALOGH TÜNDE építészmérnök
(Magyar Építész Kamara TT-1-06-0006)

Az alaptérkép az állami alapadatok felhasználásával készült
2021. októberben. Az adatszolgáltatás sorszáma: 2276

Nyomtatva: 2022. szeptember



TOMPA VÁROS
TELEPÜLÉSTERVE
MEGALAPOZÓ VIZSGÁLAT 2022.
M = 1 : 41500
IGAZGATÁSI TERÜLET
TULAJDONLÁSI VIZSGÁLATA
V - 6