

# VASKÚT

## TELEPÜLÉS RENDEZÉSI TERVE BELTERÜLET

### ELEKTROMOS ELLÁTÁS JAVASLATA





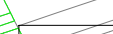

#### 2011. ÉVI MÓDOSÍTÁS

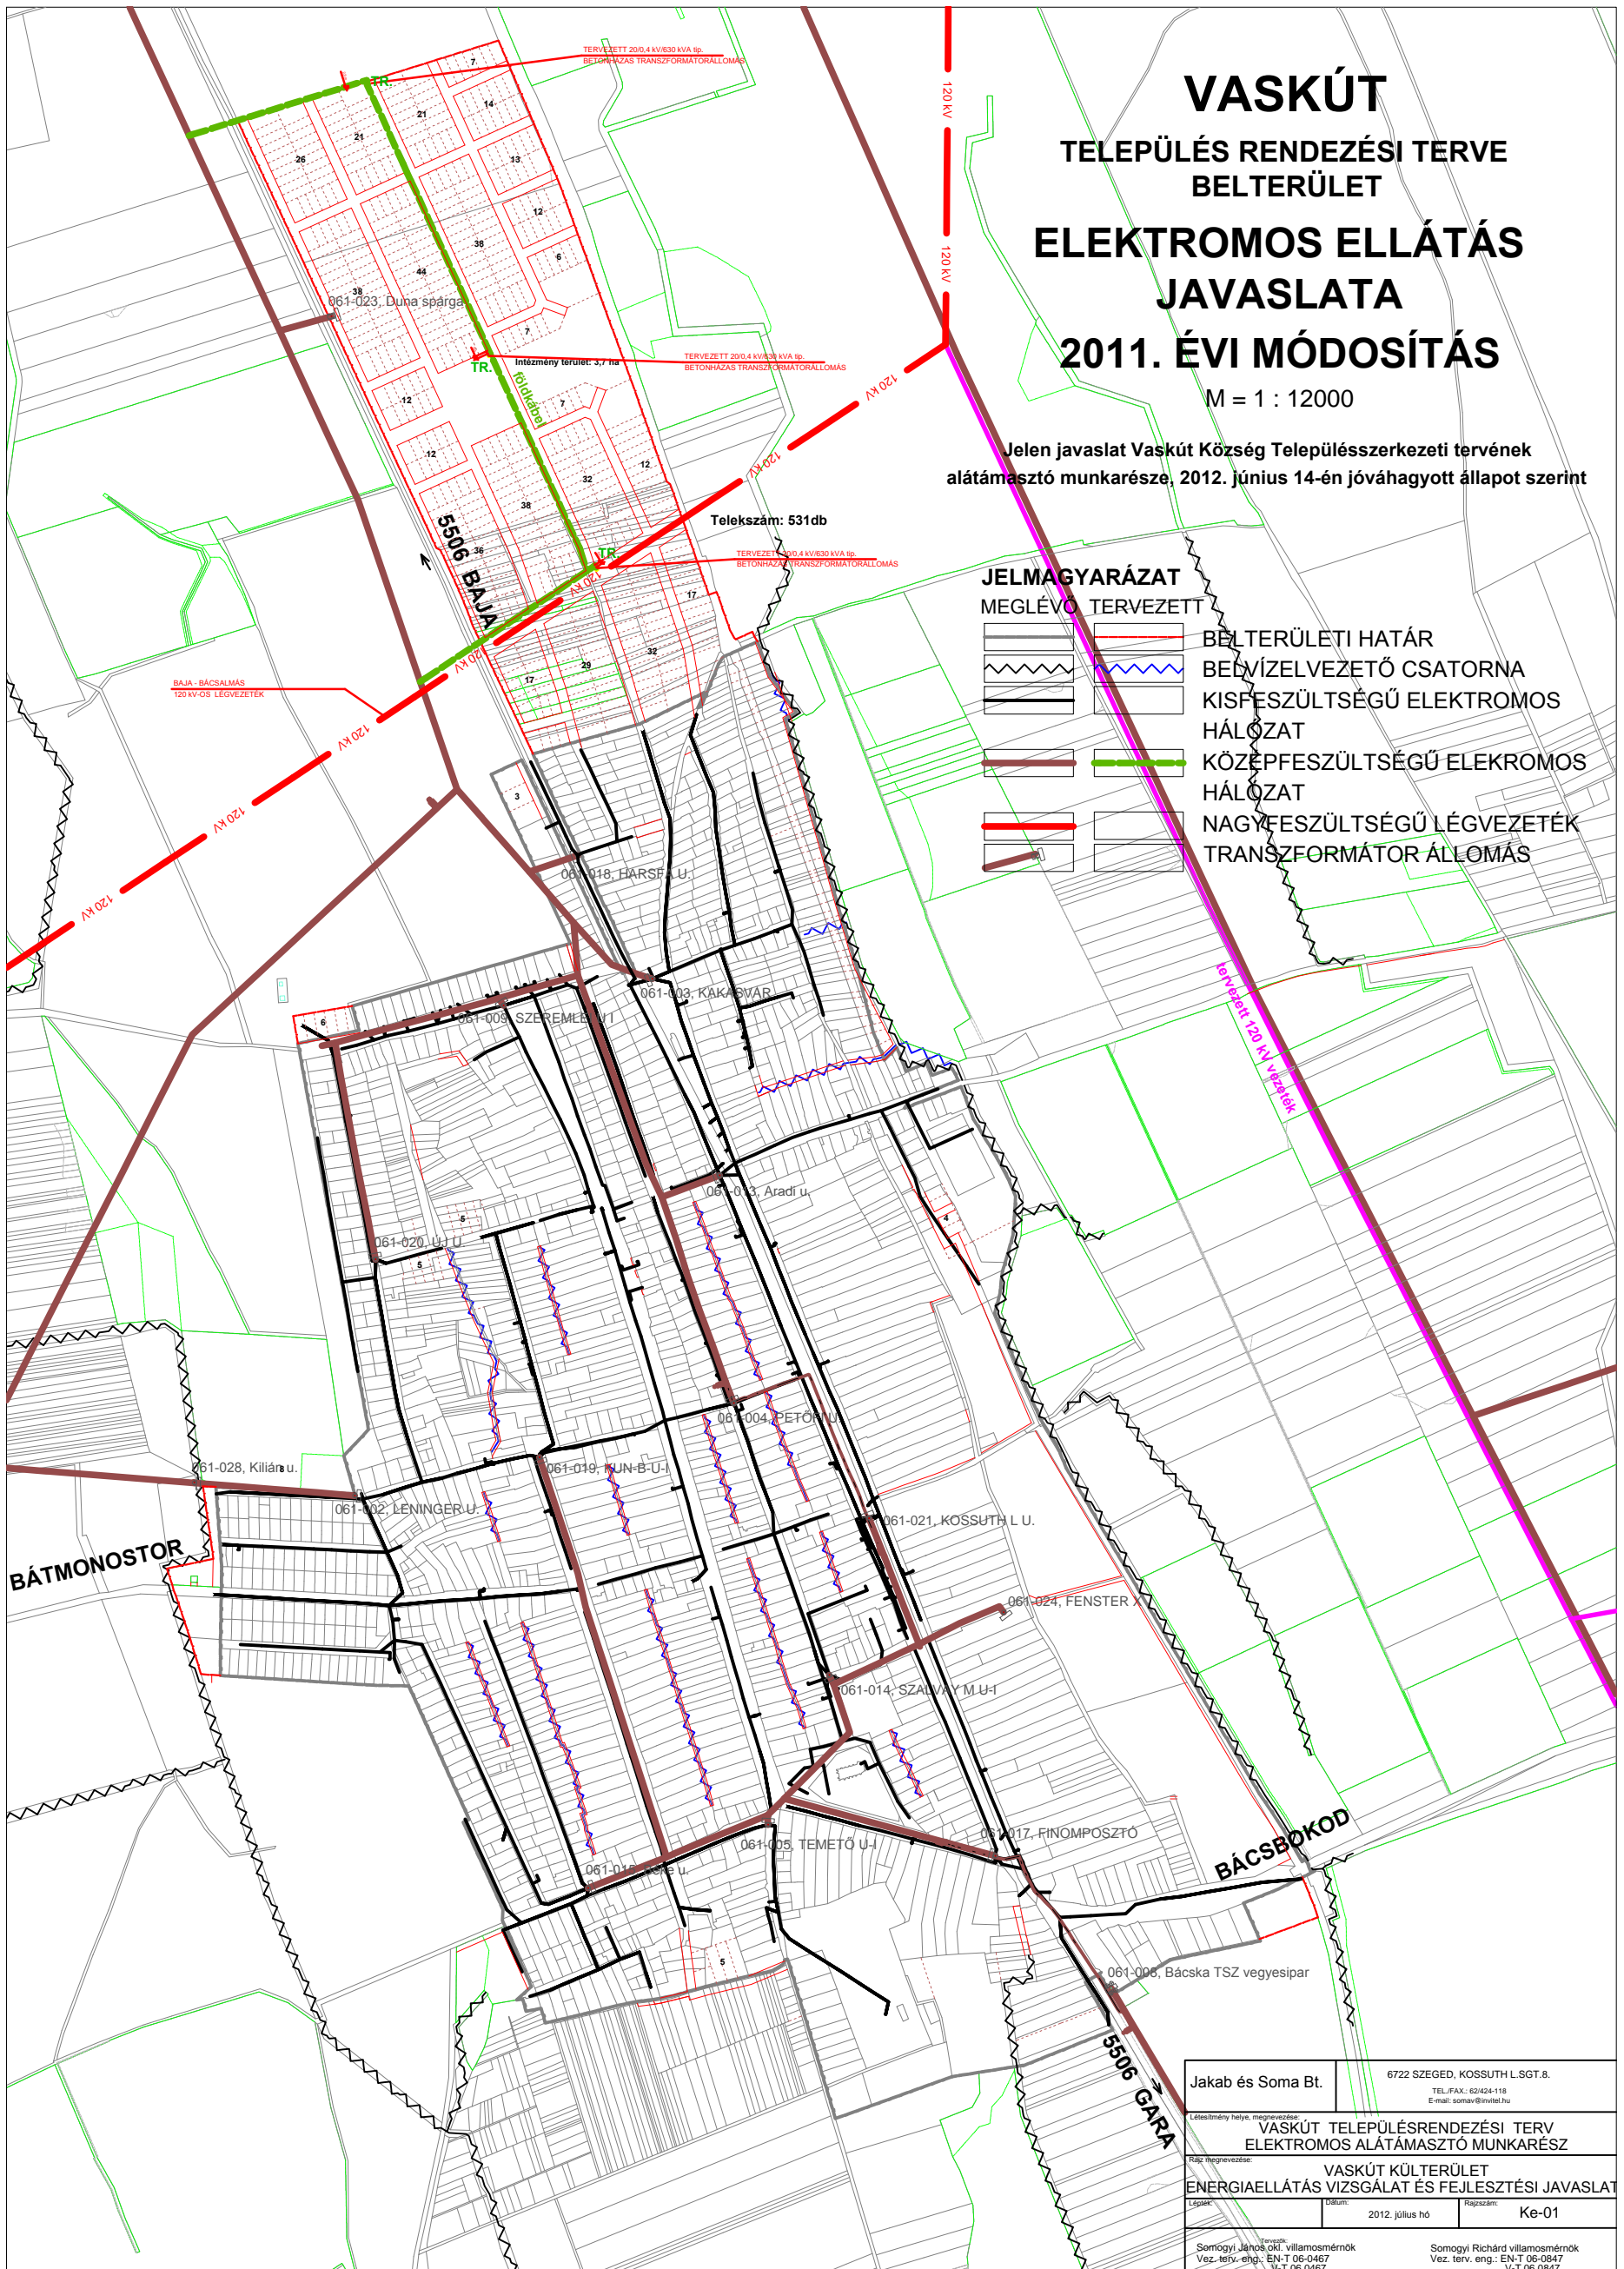
M = 1 : 12000

Jelen javaslat Vaskút Község Településszerkezeti tervének  
alátámasztó munkarésze, 2012. június 14-én jóváhagyott állapot szerint

#### JELMAGYARÁZAT

MEGLÉVŐ TERVEZETT

-  BELTERÜLETI HATÁR
-  BELVÍZELVEZETŐ CSATORNA
-  KISFESZÜLTSGŰ ELEKTROMOS HÁLÓZAT
-  KÖZÉPFESZÜLTSGŰ ELEKTROMOS HÁLÓZAT
-  NAGYFESZÜLTSGŰ LÉGVEZETÉK
-  TRANSZFORMÁTOR ÁLLOMÁS



Jakab és Soma Bt.	6722 SZEGED, KOSSUTH L. SGT. 8. TEL/FAX: 06-24-118 E-mail: somav@invitel.hu
Létesítmény helye, megnevezése:	VASKÚT TELEPÜLÉSRENDEZÉSI TERV ELEKTROMOS ALÁTÁMASZTÓ MUNKARÉSZ
Tárgy megnevezése:	VASKÚT KÜLTERÜLET ENERGIAELLÁTÁS VIZSGÁLAT ÉS FEJLESZTÉSI JAVASLAT
Lapjel:	Dátum: 2012. július hó
Rapszám:	Ke-01
Somogyi János okl. villamosmérnök Vez. tev. eng.: EN-T 06-0467 V-T 06 0467	Somogyi Richárd villamosmérnök Vez. tev. eng.: EN-T 06-0847 V-T 06 0847