

VASKÚT

TELEPÜLÉS RENDEZÉSI TERVE
BELTERÜLET

ELEKTRONIKUS TÁVKÖZLÉSI JAVASLAT


2011. ÉVI MÓDOSÍTÁS

M = 1 : 12000


Jelen javaslat Vaskút Község Településszerkezeti tervének
alátámasztó munkarésze, 2012. június 14-én jóváhagyott állapot szerint.

JELMAGYARÁZAT

MEGLÉVŐ TERVEZETT

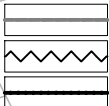

BELTERÜLETI HATÁR
BELVÍZELVEZETŐ CSATORNA
MEGLÉVŐ TELEFON LÉGVEZETÉK

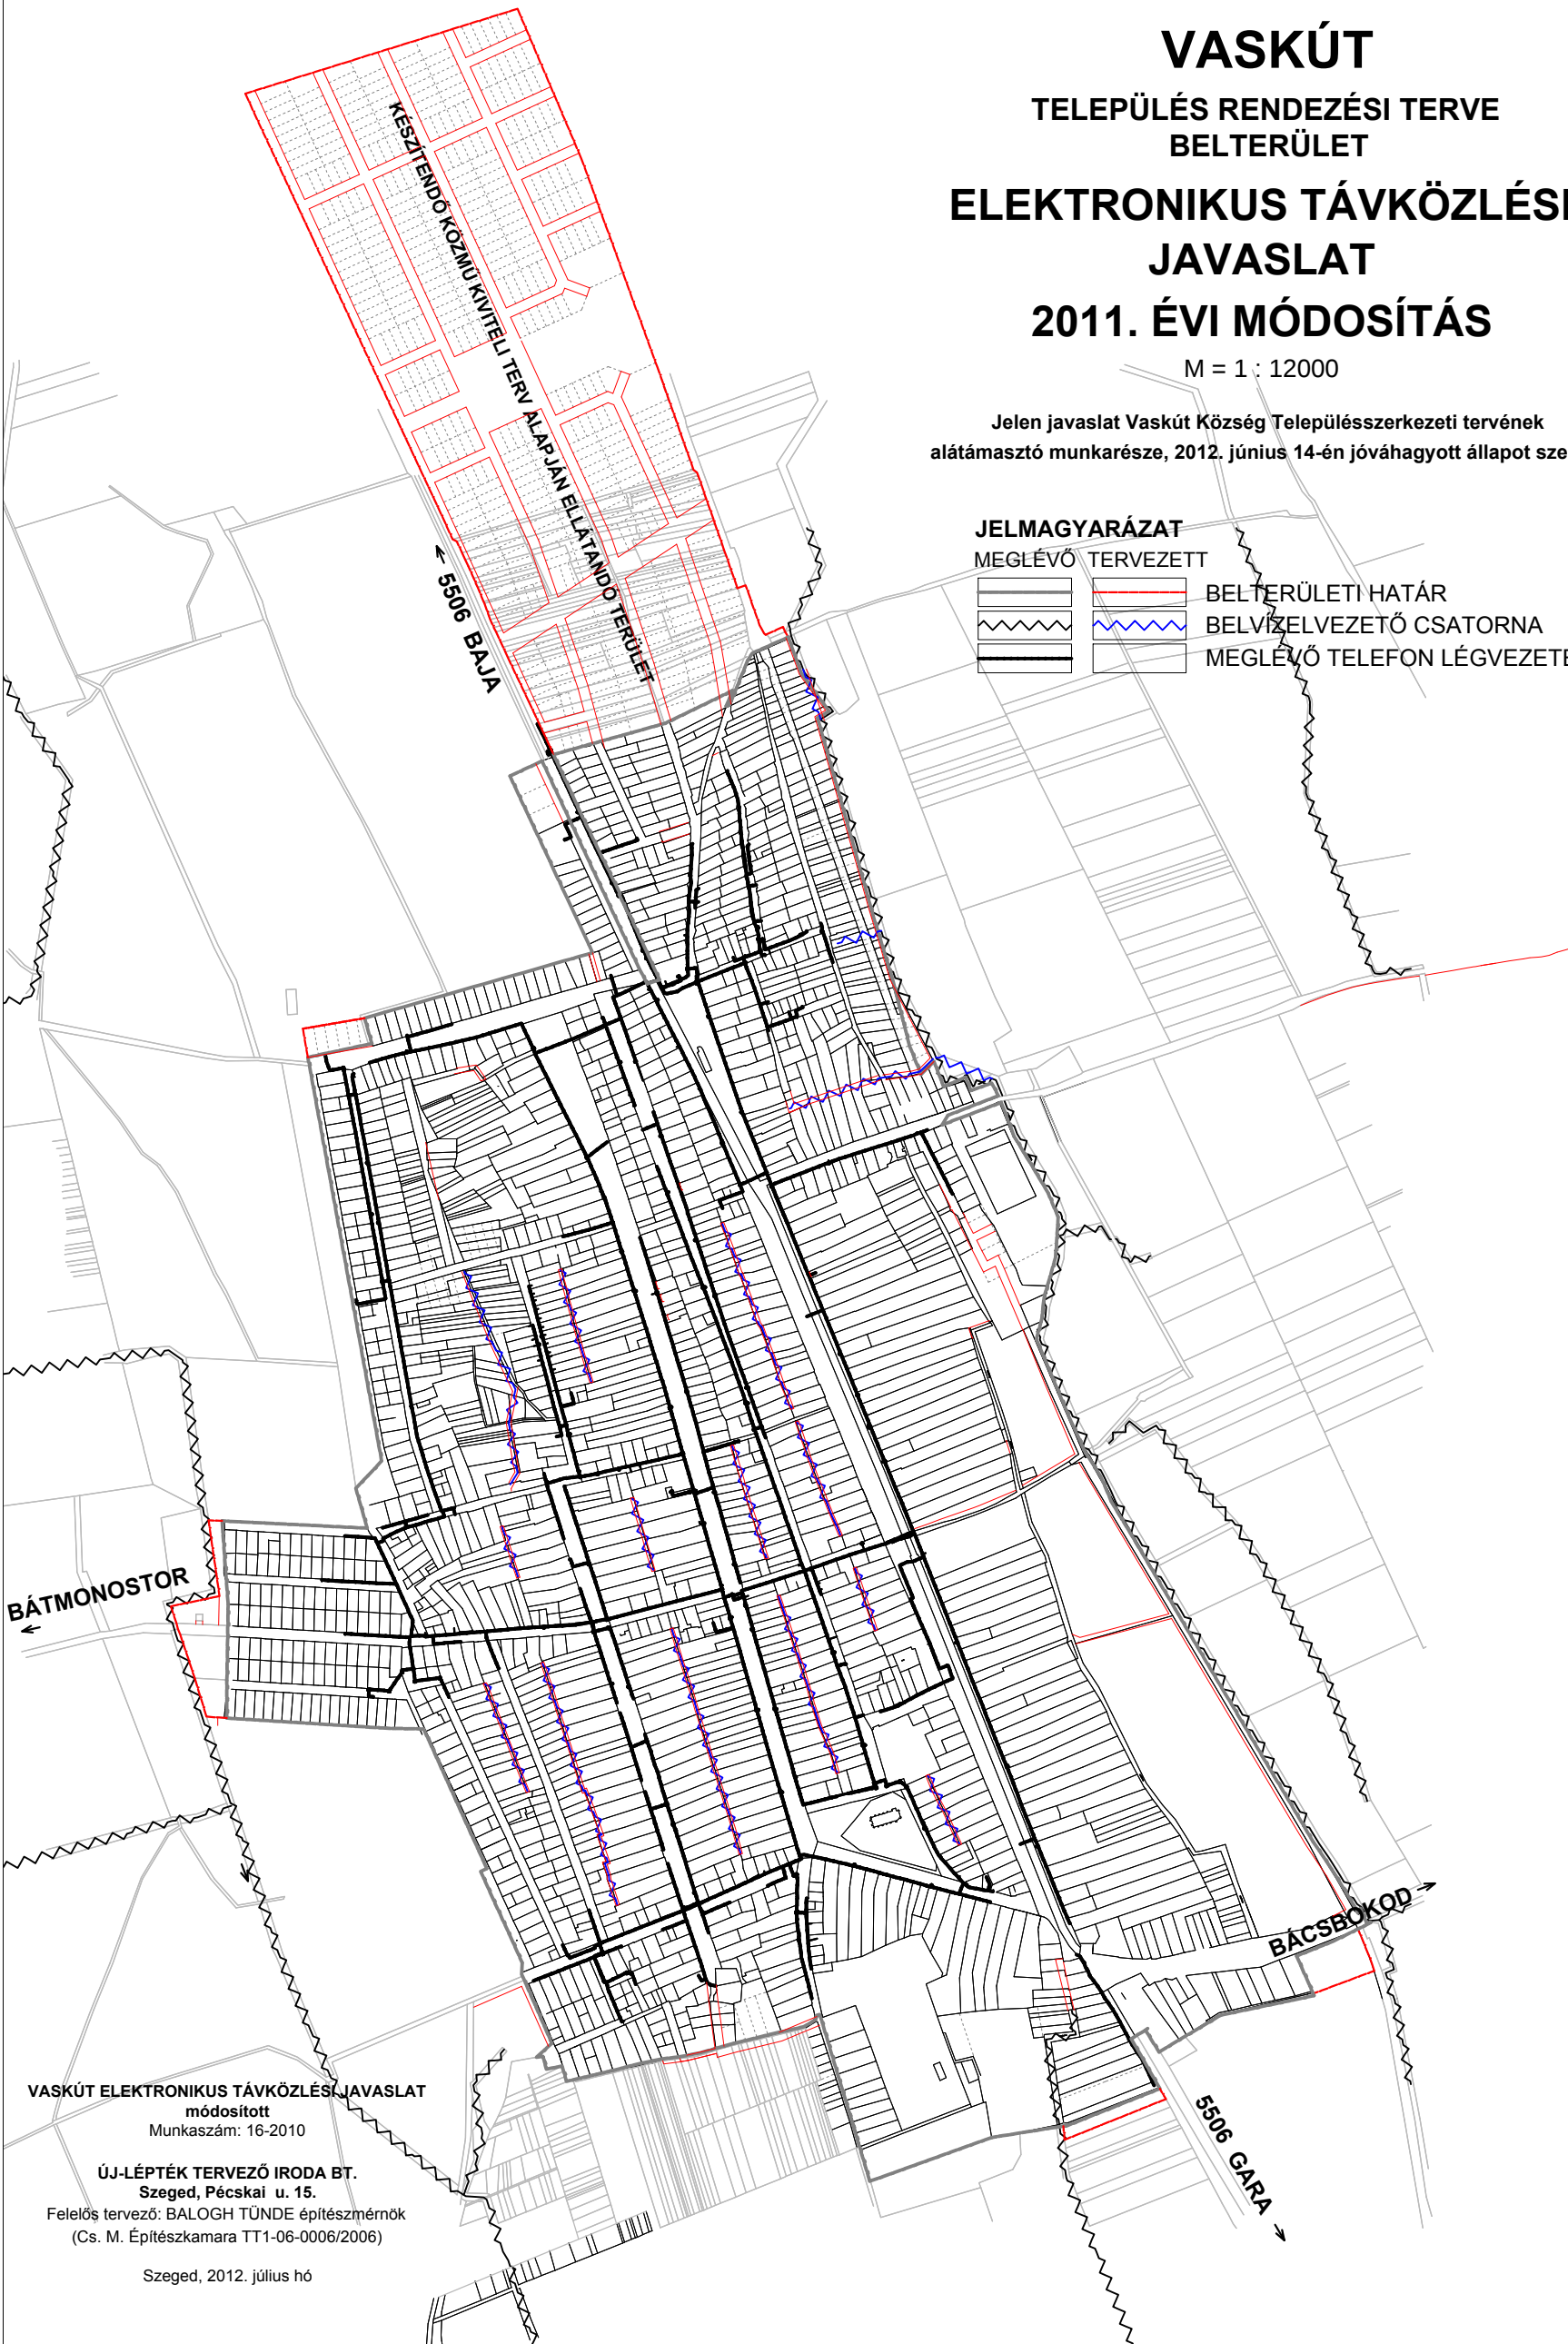

VASKÚT ELEKTRONIKUS TÁVKÖZLÉSI JAVASLAT
módosított
Munkaszám: 16-2010

ÚJ-LÉPTÉK TERVEZŐ IRODA BT.
Szeged, Pécskai u. 15.
Felelős tervező: BALOGH TÜNDE építészmérnök
(Cs. M. Építészakara TT1-06-0006/2006)

Szeged, 2012. július hó