

VASKÚT

TELEPÜLÉS RENDEZÉSI TERVE BELTERÜLET

GÁZELLÁTÁSI JAVASLAT 2011. ÉVI MÓDOSÍTÁS


M = 1 : 12000

Jelen javaslat Vaskút Község Településszerkezeti tervének
alátámasztó munkarésze, 2012. június 14-én jóváhagyott állapot szerint.

JELMAGYARÁZAT

MEGLÉVŐ TERVEZETT

	BELTERÜLETI HATÁR
	BELVÍZELVEZETŐ CSATORNA
	NAGYKÖZÉPNYOMÁSÚ GÁZVEZETÉK
	KÖZÉPNYOMÁSÚ GÁZVEZETÉK
	GÁZNYOMÁSSZABÁLYZÓ

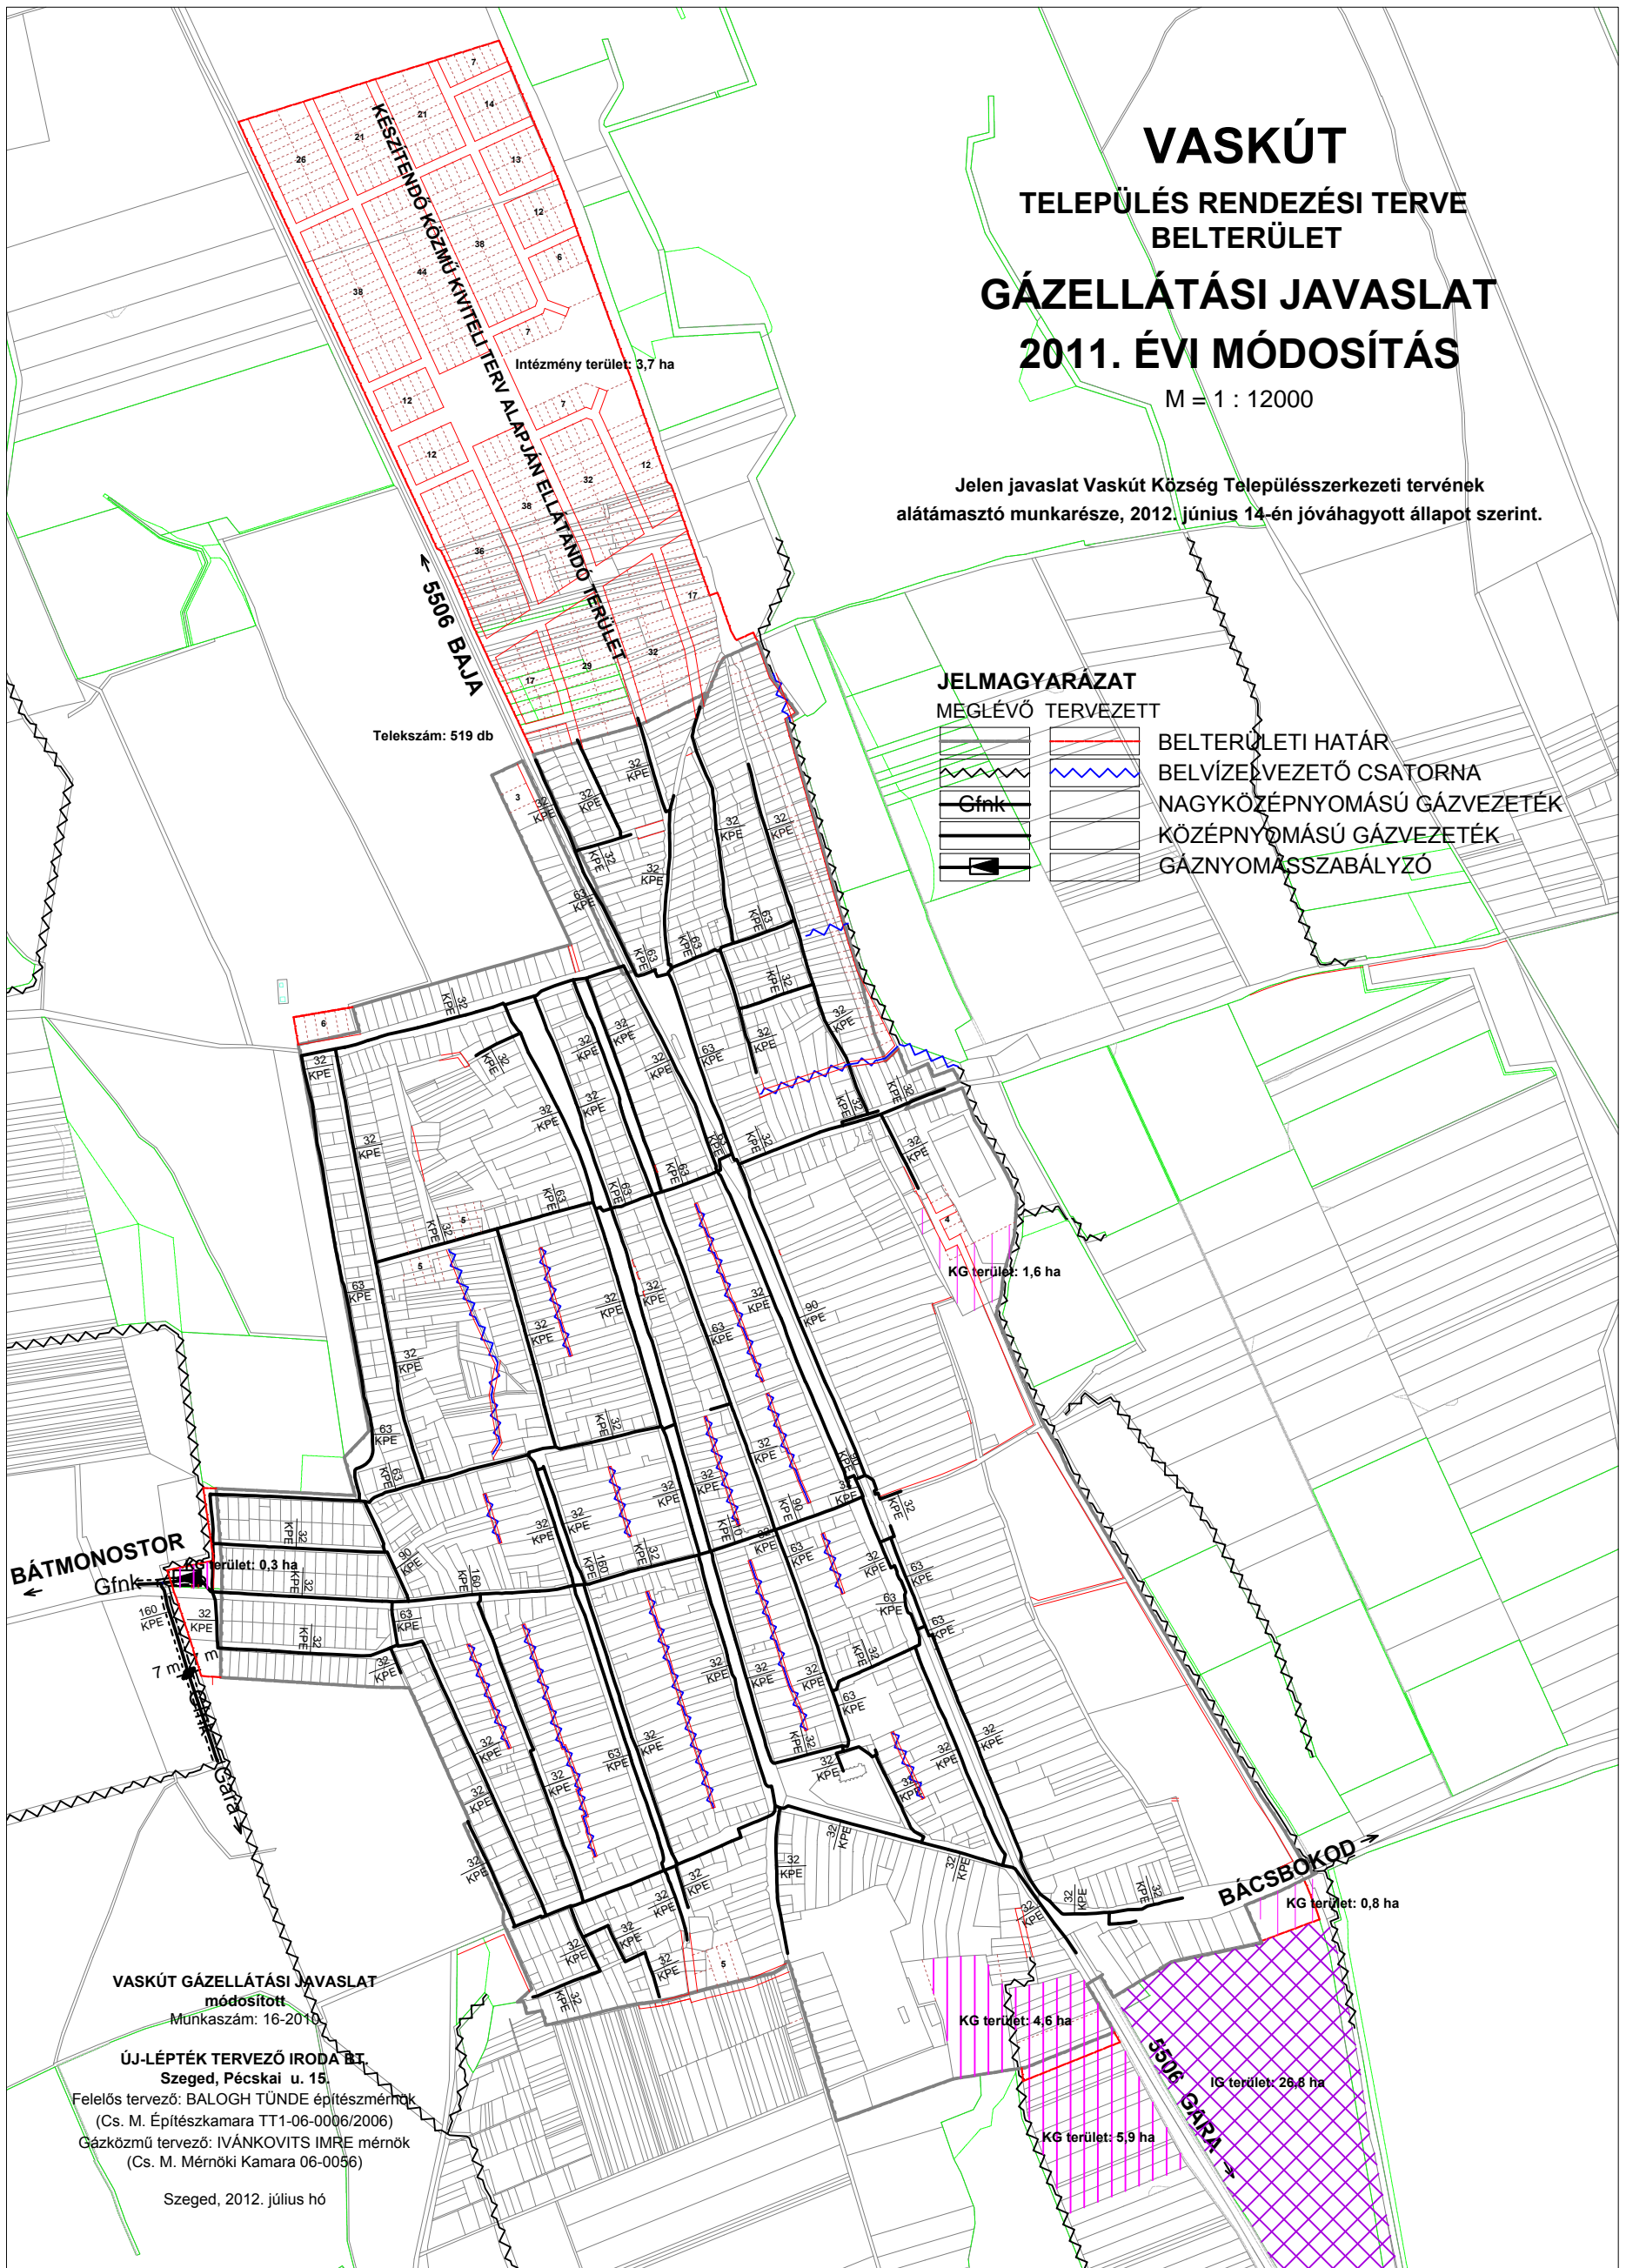

VASKÚT GÁZELLÁTÁSI JAVASLAT
módosított
Munkaszám: 16-2010

ÚJ-LÉPTÉK TERVEZŐ IRODA BT.
Szeged, Pécskai u. 15.
Felelős tervező: BALOGH TÜNDE építészmérnök
(Cs. M. Építészkamara TT1-06-0006/2006)
Gázközmű tervező: IVÁNKOVITS IMRE mérnök
(Cs. M. Mérnöki Kamara 06-0056)

Szeged, 2012. július hó