

# VASKÚT

TELEPÜLÉS RENDEZÉSI TERVE  
BELTERÜLET

## IVÓVÍZELLÁTÁS JAVASLATA

2011. ÉVI MÓDOSÍTÁS


M = 1 : 10000

Jelen javaslat Vaskút Község Településszerkezeti tervének  
alátámasztó munkarésze, 2012. június 14-én jóváhagyott állapot szerint.

### JELMAGYARÁZAT

MEGLÉVŐ TERVEZETT

|  |                           |
|--|---------------------------|
|  | BELTERÜLETI HATÁR         |
|  | BELVÍZELVEZETŐ CSATORNA   |
|  | IVÓVÍZ ELOSZTÓVEZETÉK     |
|  | TŰZCSAP                   |
|  | KÖZKIFOLYÓ                |
|  | TALAJVÍZSZINT ÉSZLELŐ KÚT |

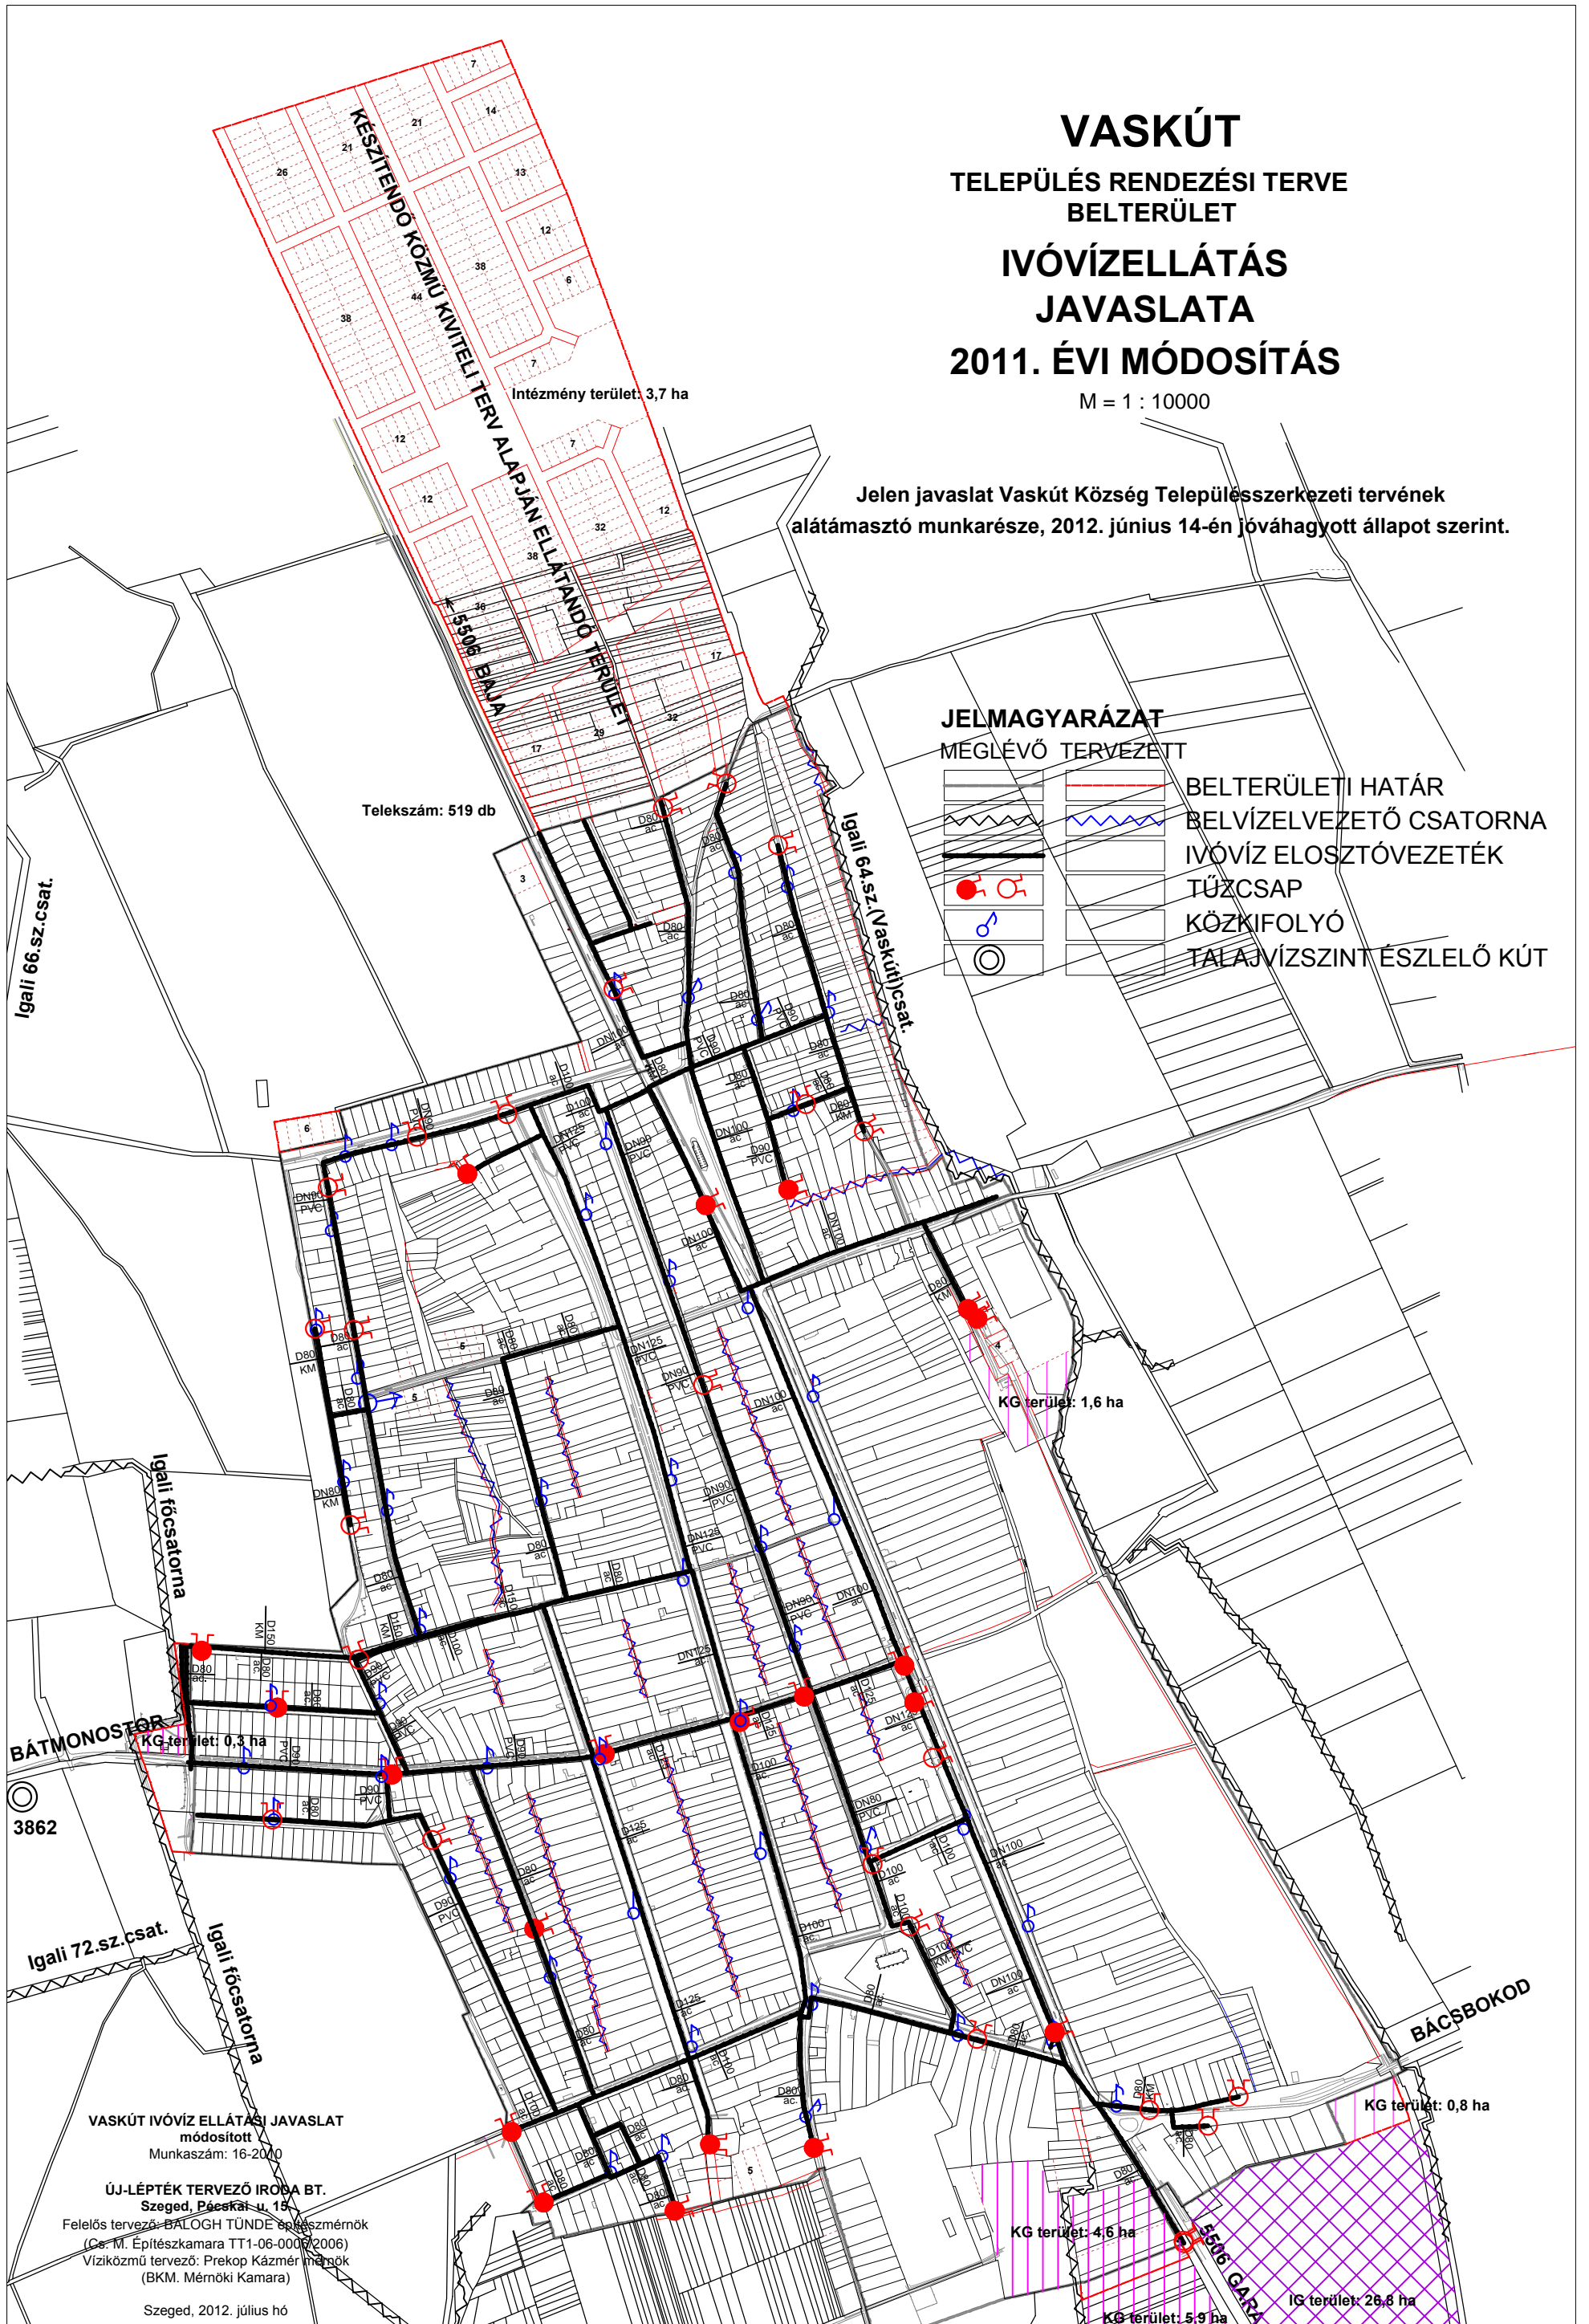

VASKÚT IVÓVÍZ ELLÁTÁSI JAVASLAT  
módosított  
Munkaszám: 16-2010

ÚJ-LÉPTÉK TERVEZŐ IRODA BT.  
Szeged, Pécskai u. 15.  
Felelős tervező: BALOGH TÜNDE építészmérnök  
(Cs. M. Építészakadémia TT1-06-0007/2006)  
Vízkiözmű tervező: Prekop Kázmér mérnök  
(BKM. Mémóri Kamara)

Szeged, 2012. július hó