


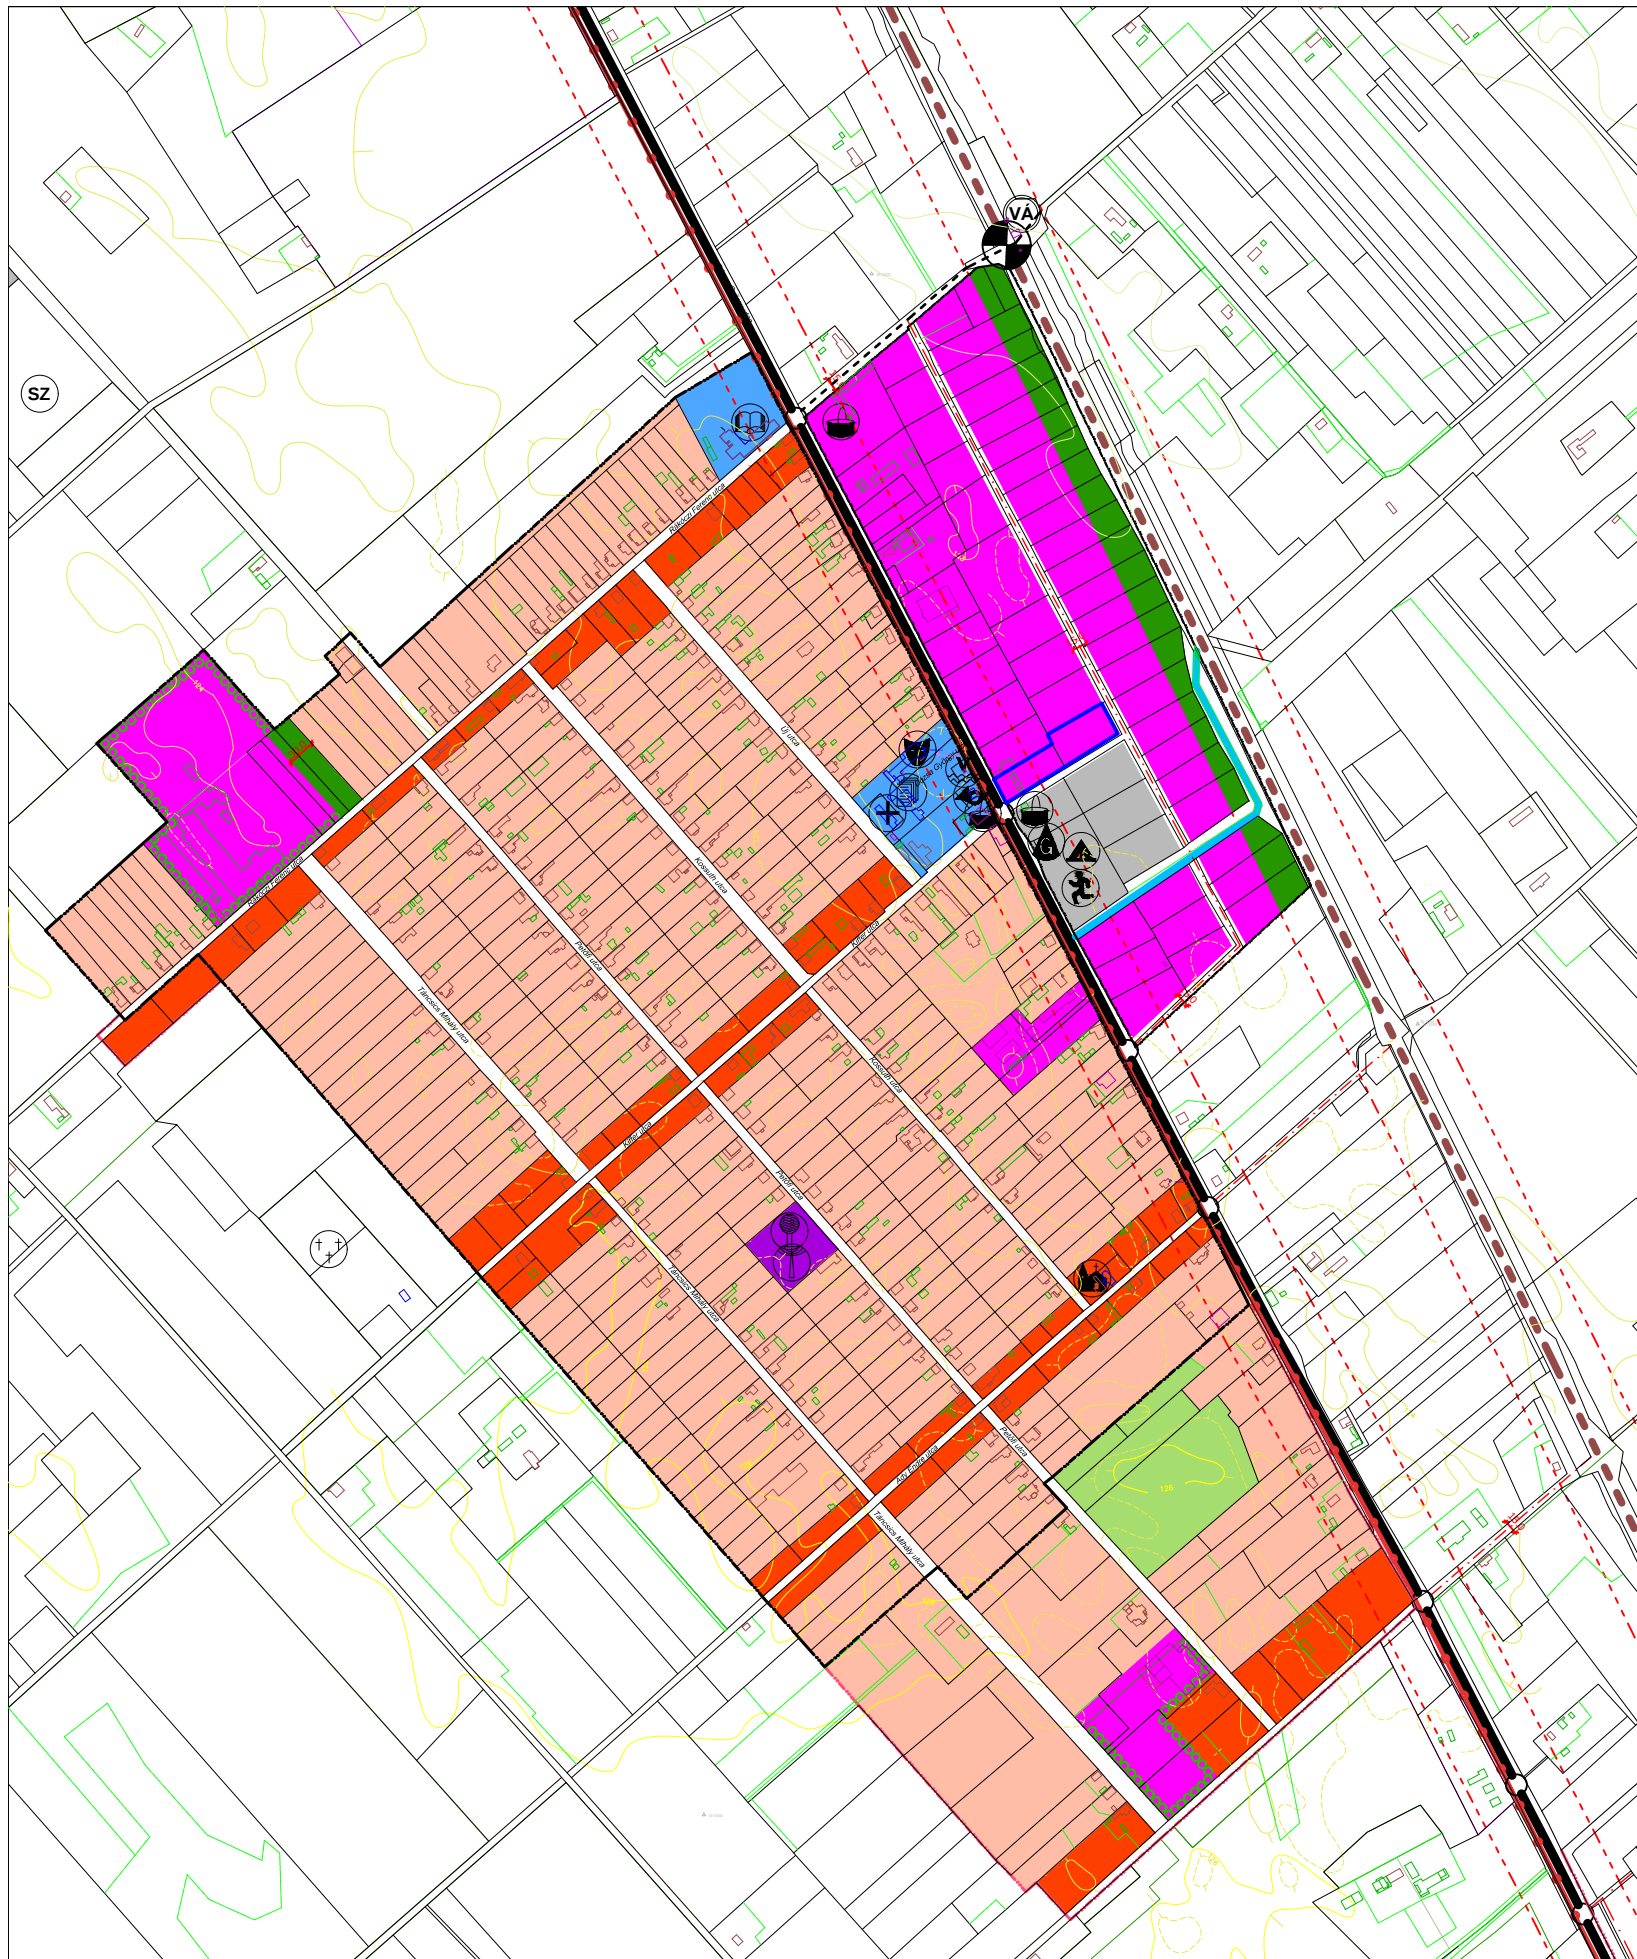

Pirtó településrendezési terve

Belterület településszerkezeti terve



m = 1 : 8000

Jóváhagyva Pirtó Község Önkormányzat Képviselő-testületének 67/2004.(XI.13.) kt. számú határozatával.

Módosítva a 40/2016.(XI.11.) kt., 11/2017.(III.21.), 12/2020.(V.28.) és a 14/2024.(V.24.) kt. határozatokkal.

- Meglévő belterületi határ
- Beépítésre szánt terület határa
- Beépítésre szánt területek
 - Falusias lakóterület
 - Településközpont vegyes terület
 - Kereskedelmi szolgáltató terület
 - Ipari gazdasági terület
 - Különleges terület
- Beépítésre nem szánt területek
 - Közüti közlekedési terület
 - Zöldterület
 - Általános mezőgazdasági terület
 - Erdőgazdasági terület
 - Csatorna
- Közlekedés
 - Országos mellékút
 - Hálózati jelentőségű dűlőút
 - Vasútvonal
 - Kerékpárút
 - Szintbeni vasúti kereszteződés
 - Vasútállomás, vasúti megállóhely
- Intézmények
 - Igazgatási
 - Művelődési
 - Egyházi
 - Egészségügyi
 - Kereskedelmi
 - Sport
 - Temető
- Közművek, hírközlés, hulladék
 - Vízmű
 - Víztorony
 - Gázfogadó
 - Rekultiválandó szeméttelp
- Védelem
 - Védőterület határa - közlekedési szakhatósági közreműködési kötelezettség

- 120 mBf
- 122 mBf
- 124 mBf
- 126 mBf
- 128 mBf

Módosítás felelős tervező: Balogh Tünde
(Magyar Építész Kamara 06-0006)

Nyomtatva: 2024. június

Az alaptérkép készült a 2023. augusztusban átvett állami adatbázisok felhasználásával.