


ÁSOTTHALOM KÖZSÉG TELEPÜLÉSRENDEZÉSI TERV BELTERÜLET ÉS KÖRNYÉKE SZ-2/M2 SZABÁLYOZÁSI TERV M = 1 : 3000

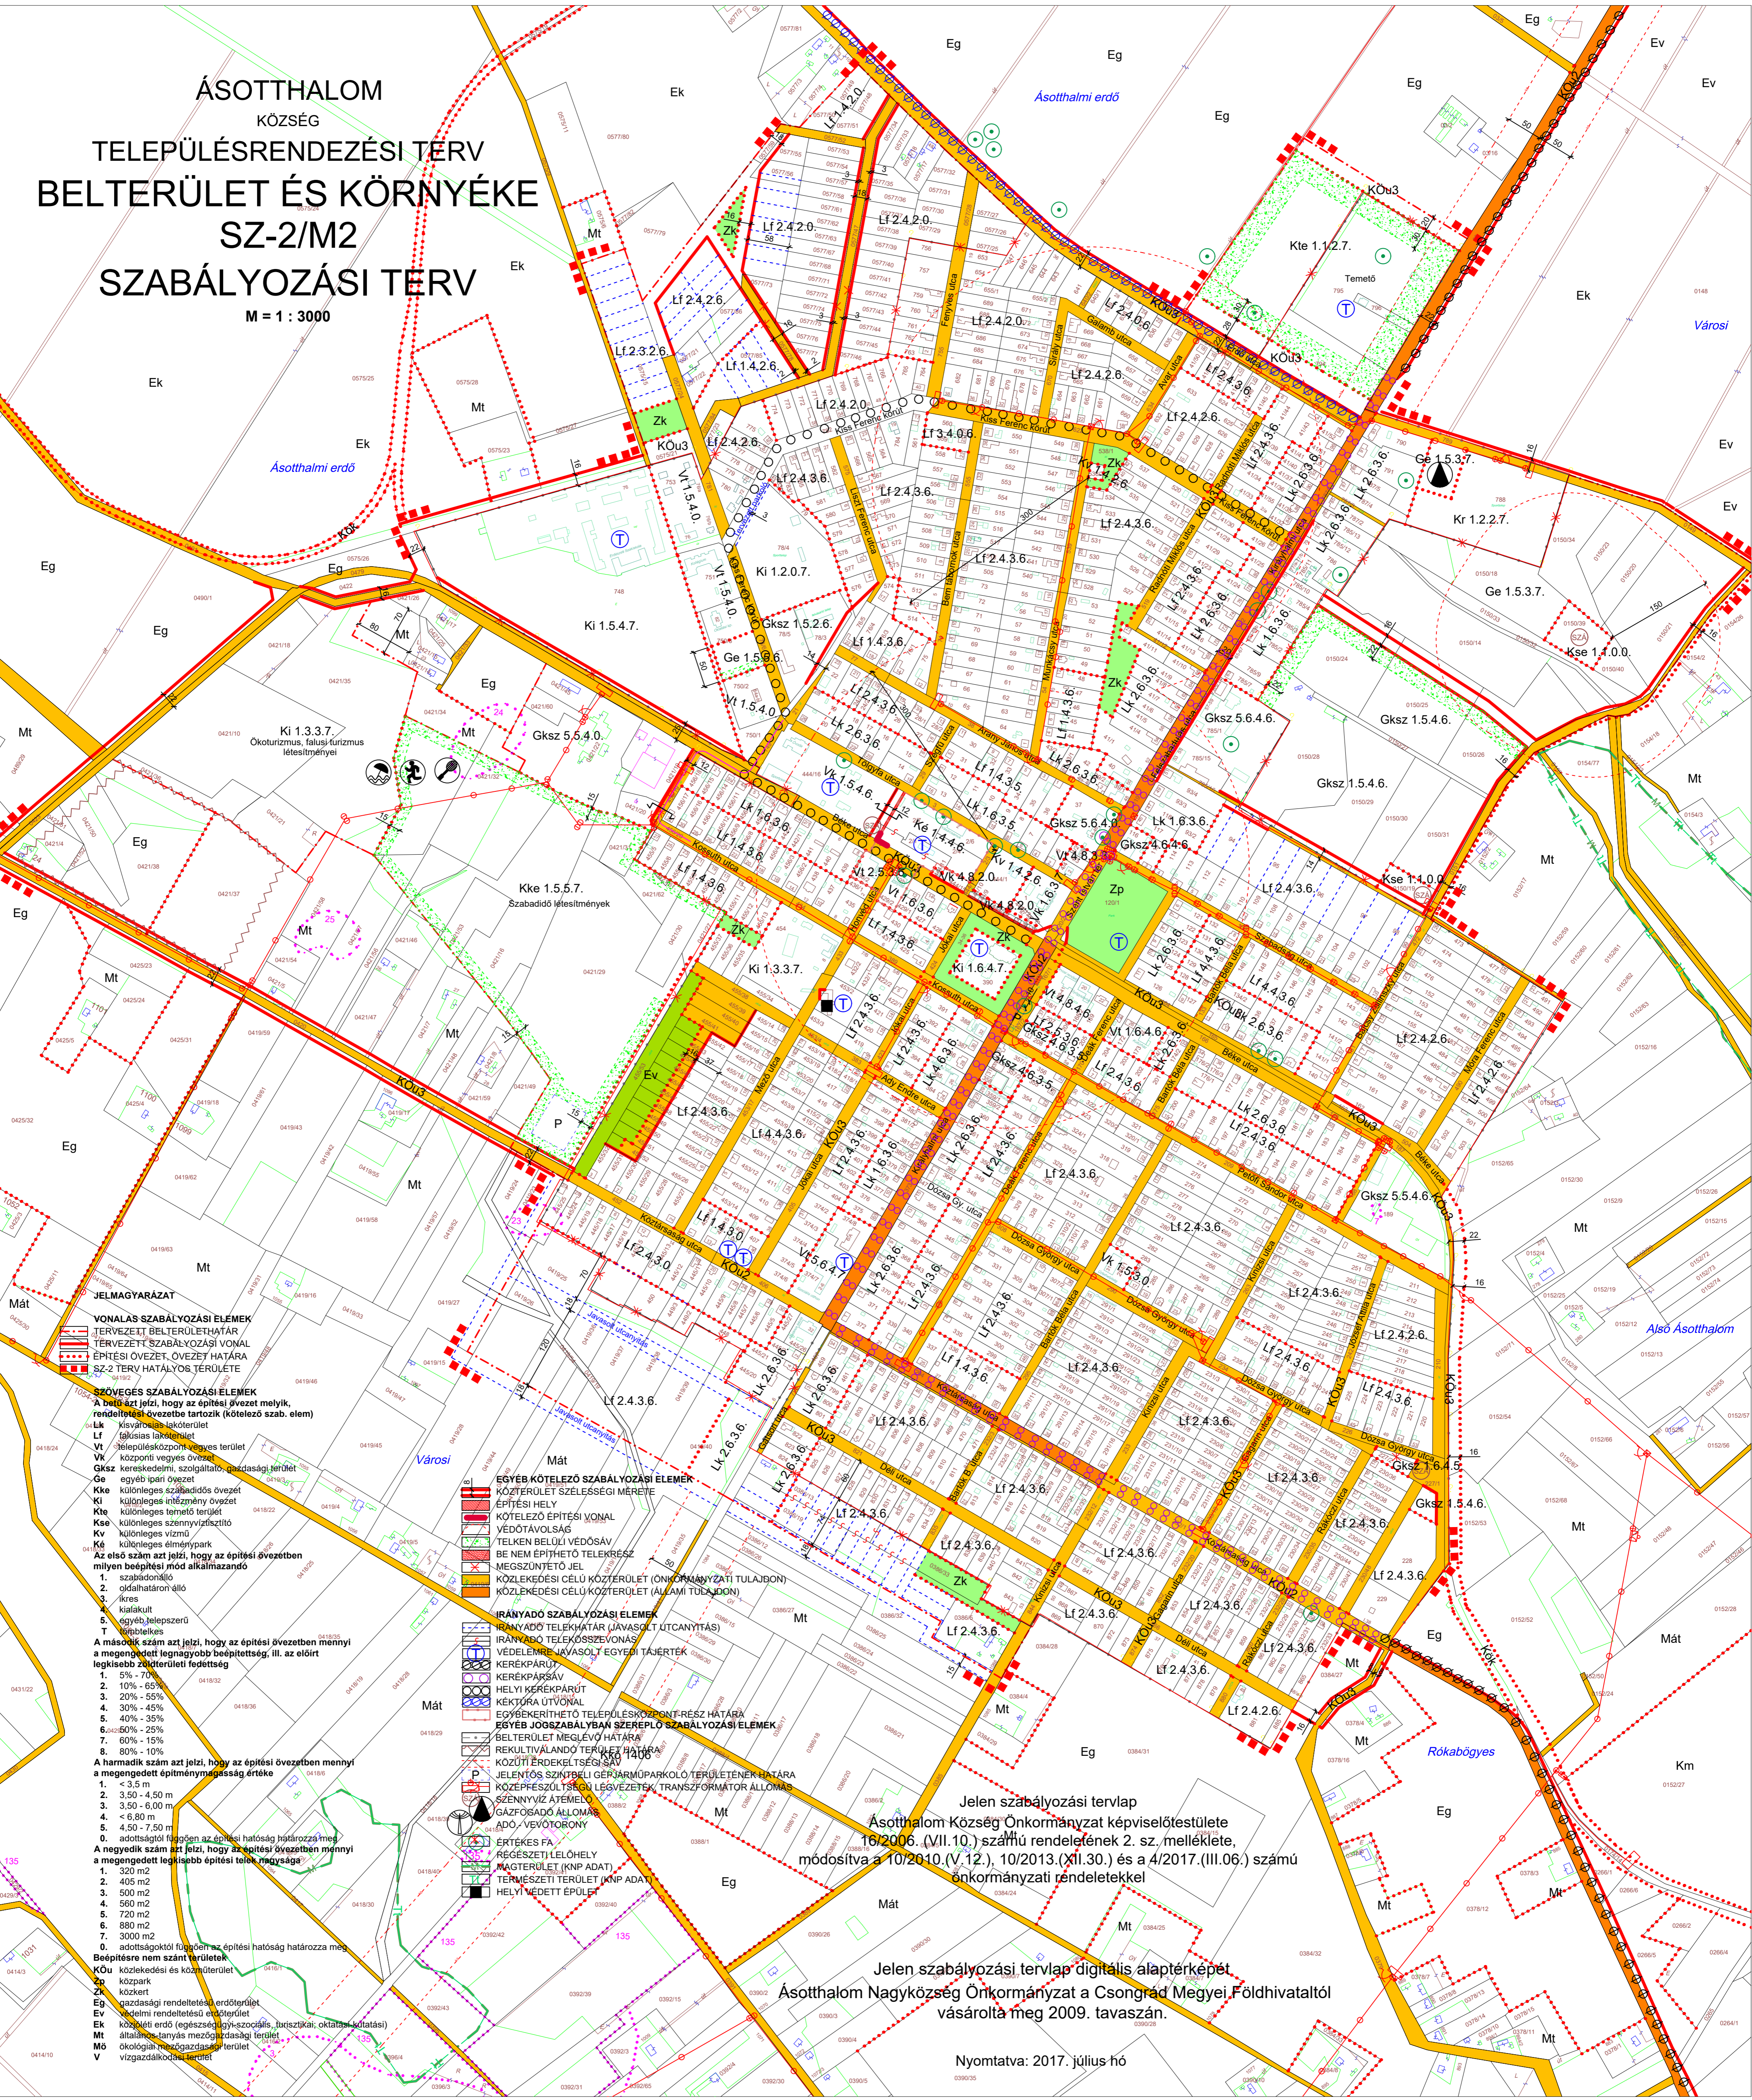

JELMAGYARZAT

VONALAS SZABÁLYOZÁSI ELEMEK
 Tervezett belterület-határ
 Tervezett szabályozási vonal
 Építési övezet, övezeti határa
 SZ-2 Terv hatályos területe

SZÖVEGES SZABÁLYOZÁSI ELEMEK
 A betűjel jelzi, hogy az építési övezet melyik rendeltetés-övezetbe tartozik (kötelező szab. elem)

Lk kisvárosias lakóterület
 Lf lakásias lakóterület
 Vt településközponti vegyes terület
 Vki központi vegyes övezet
 Gksz kereskedelmi, szolgáltató, gazdasági terület
 Ge egyéb ipari övezet
 Kke különleges szabadidős övezet
 Kk különleges intenzív övezet
 Kte különleges temető terület
 Kse különleges szennyvíztisztító
 Kv különleges vízmű
 Ké különleges elménypark

Az első szám azt jelzi, hogy az építési övezetben milyen beépítési mód alkalmazandó

IRÁNYADÓ SZABÁLYOZÁSI ELEMEK
 Irányadó telekhatár (javasolt utcanyitás)
 Irányadó telekhatár (javasolt utcanyitás)
 VEDELEMRE JAVASOLT TAJERTEK
 KERÉKPÁRÚ
 KERÉKPÁRSÁV
 HELYI KERÉKPÁRÚT
 KÉTKÖRŰ ÚTVONAL
 EGÉYBEKÉRTHETŐ TELEPÜLÉSKÖZPONT-RESZ HATÁRA
 EGÉY JOGSZABÁLYBAN SZEREPLŐ SZABÁLYOZÁSI ELEMEK
 BELTERÜLET MEGLEVO HATÁRA
 REKULTIVÁLANDÓ TERÜLET HATÁRA
 KÖZÜTTI ÉRDEKELTSÉGSÁV
 JELENTŐS SZINTELBI GÉPJÁRMŰPARKOLÓ TERÜLETENEK HATÁRA
 ROZEPFESZULTÁSÚ LEGVÉZETEK, TRANSZFORMÁTOR ÁLLOMÁS
 SZENNYVÍZ ÁTÉTELŐ
 GAZDAGODÓ ÁLLÓMÁS
 ADÓ, VEJÉTORONY

BEÉPÍTÉSRE NEM SZÁNT TERÜLETEK
 KÖu közlekedési és közterület
 Zp közpark
 Zk közkert
 Eg gazdasági rendeltetésű erdőterület
 Ev rekreációs rendeltetésű erdőterület
 Ek közlekedési erdő (egészségügyi-szociális, turisztikai, oktatási-kultúris)
 Mt általános tanús mezőgazdasági terület
 Mő ökológiai mezőgazdasági terület
 V vizgazdálkodási terület

EGYEB KÖTELEZŐ SZABÁLYOZÁSI ELEMEK
 Közterület szélességi mérete
 Építési hely
 Kötelező építési vonal
 VEJÉTORONY
 TELKEN BELÜLI VÉDOSÁV
 BE NEM ÉPÍTHETŐ TELEKRÉSZ
 MEGSZÜNTETŐ JEL
 KÖZLEKÉDÉSI CÉLÚ KÖZTERÜLET (ÖNKORMÁNYZATI TULAJDON)
 KÖZLEKÉDÉSI CÉLÚ KÖZTERÜLET (ÁLLAMI TULAJDON)

Jelen szabályozási tervlap
 Ásotthalom Község Önkormányzat képviselőtestülete
 16/2006. (VII.10.) számú rendeletének 2. sz. melléklete,
 módosítva a 10/2010. (V.12.), 10/2013. (XII.30.) és a 4/2017. (III.06.) számú
 önkormányzati rendeletekkel

Jelen szabályozási tervlap digitális alapterképét
 Ásotthalom Nagyközség Önkormányzat a Csongrád Megyei Földhivaltól
 vásárolta meg 2009. tavaszán.

Nyomatva: 2017. július hó