

BUGAC


NAGYKÖZSÉG

TELEPÜLÉSRENDEZÉSI TERVE

IGAZGATÁSI TERÜLET


TELEPÜLÉSSZERKEZETI TERV

M = 1 : 26000

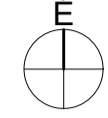

- JELMAGYARÁZAT**
- IGAZGATÁSI TERÜLET HATÁRA
 - BELTERÜLET ÉS BÉEPÍTETT KÖRNYÉKÜK (VONATKOZÓ TELEPÜLÉSSZERKEZETI TERV: T-4)
 - BÉEPÍTETT ÉS BÉEPÍTÉSRE SZÁNT TERÜLETEK**
 - TELEPÜLÉSKÖZPONT VEGYES TERÜLET
 - IPARI GAZDASÁGI TERÜLET
 - KERESKEDELMI, SZOLGÁLTATÓ, GAZDASÁGI TERÜLET
 - MG MEZŐGAZDASÁGI MAJOR TERÜLET
 - (H) KÜLÖNLEGES HULLADÉKKEZELŐ TERÜLET
 - KS KÜLÖNLEGES SZABADIDŐPARK
 - Km ARANYMONOSTOR
 - Kös ÖSTÖRTÉNETI PARK
 - KÜLÖNLEGES BÉEPÍTÉSRE NEM SZÁNT**
 - Km ARANYMONOSTOR
 - Kös* ÖSTÖRTÉNETI PARK
 - Kvi KÜLÖNLEGES VIZES ÉLŐHELY
 - BÉEPÍTÉSRE NEM SZÁNT TERÜLETEK**
 - KÖZÜTI KÖZLEKEDÉSI ÉS KÖZMŰTERÜLET (JELÖLVE CSAK AZ ORSZÁGOS UTAK)
 - VASÚTI KÖZLEKEDÉSI TERÜLET
 - MEZŐGAZDASÁGI TERÜLET
 - ERDŐTERÜLET (Ev. védelmi erdő, Eg. gazdasági erdő)
 - EGYEB VÍZGAZDÁLKODÁSI TERÜLET
 - MŰVI ÉS TÁJVÉDELEM**
 - ORSZÁGOS JELENTŐSÉGŰ VÉDETT MŰEMLEK ÉS TERÜLETE
 - MŰEMLEKI KÖRNYEZET HATÁRA
 - ORSZÁGOS VÉDETTÉSGŰ ÉPÜLET
 - Hv HELYI VÉDETT ÉPÜLET
 - NEMZETI PARK
 - ERDŐREZERVÁCIÓ
 - NEMZETI ÖKOHÁLÓZAT - MAGTERÜLET
 - NEMZETI ÖKOHÁLÓZAT - ÖSSZEVONT FOLYOSÓ
 - FOKOZOTTAN VÉDETT
 - NATURA 2000 KIEMELT JELENTŐSÉGŰ TERMÉSZETMEGŐRZÉSI TERÜLET
 - EX LEGE - KUNHALOM
 - EX LEGE - SZIKES TÓ
 - TERMÉSZETI TERÜLET
 - ÉRZÉKENY TERMÉSZETI TERÜLET (teljes igazgatási terület)
 - BIOSZFÉRA
 - TÁJKÉPVÉDELMI TERÜLET
 - MEGTARTANDÓ TÁJÉRTÉK (ÉPÜLET, FA, FACSPORT)
 - HELYI JELENTŐSÉGŰ VÉDETT TERMÉSZETI TERÜLET
 - RÉGÉSZETI LELŐHELY
 - RENDSZERESEN BELVIZJÁRTA TERÜLET

- KÖZLEKEDÉS**
- ORSZÁGOS MELLÉKÚT
 - KÖZÚT ÉRDEKELTSÉGI SÁVJA
 - VASÚT ÉRDEKELTSÉGI SÁVJA
 - ORSZÁGOS KERÉKPÁRÚT
 - TERVEZETT TÉRSÉGI ÉS HELYI KERÉKPÁRÚT
 - SZERKEZETI JELENTŐSÉGŰ DŰLŐÚT
 - KÖZMŰVEK**
 - SZENNYVÍZTISZTÍTÓ TELEP
 - SZELEKTÍV HULLADÉKUDVAR, DÖGKONTÉNER
 - KÖZÉPFESZÜLTSGŰ ELEKTROMOS HÁLÓZAT, TRAFÓ
 - ORSZÁGOS JELENTŐSÉGŰ NAGYNYOMÁSÚ FÖLDGÁZSZÁLLÍTÓ-VEZETÉK
 - HORVÁT TRANZIT - NAGYNYOMÁSÚ FÖLDGÁZSZÁLLÍTÓ VEZETÉK
 - TÉRSÉGI NAGYKÖZÉPNYOMÁSÚ FÖLDGÁZ ELLÁTÓVEZETÉK
 - HÍRKÖZLÉSI SUGÁRZÁSI SÁV
 - CH KUTATÁSI KÉRELEM
 - SZÉNHDROGÉN KŰT
 - RÁDIÓNAVIGÁCIÓS BERENDEZÉS VÉDŐZÓNA

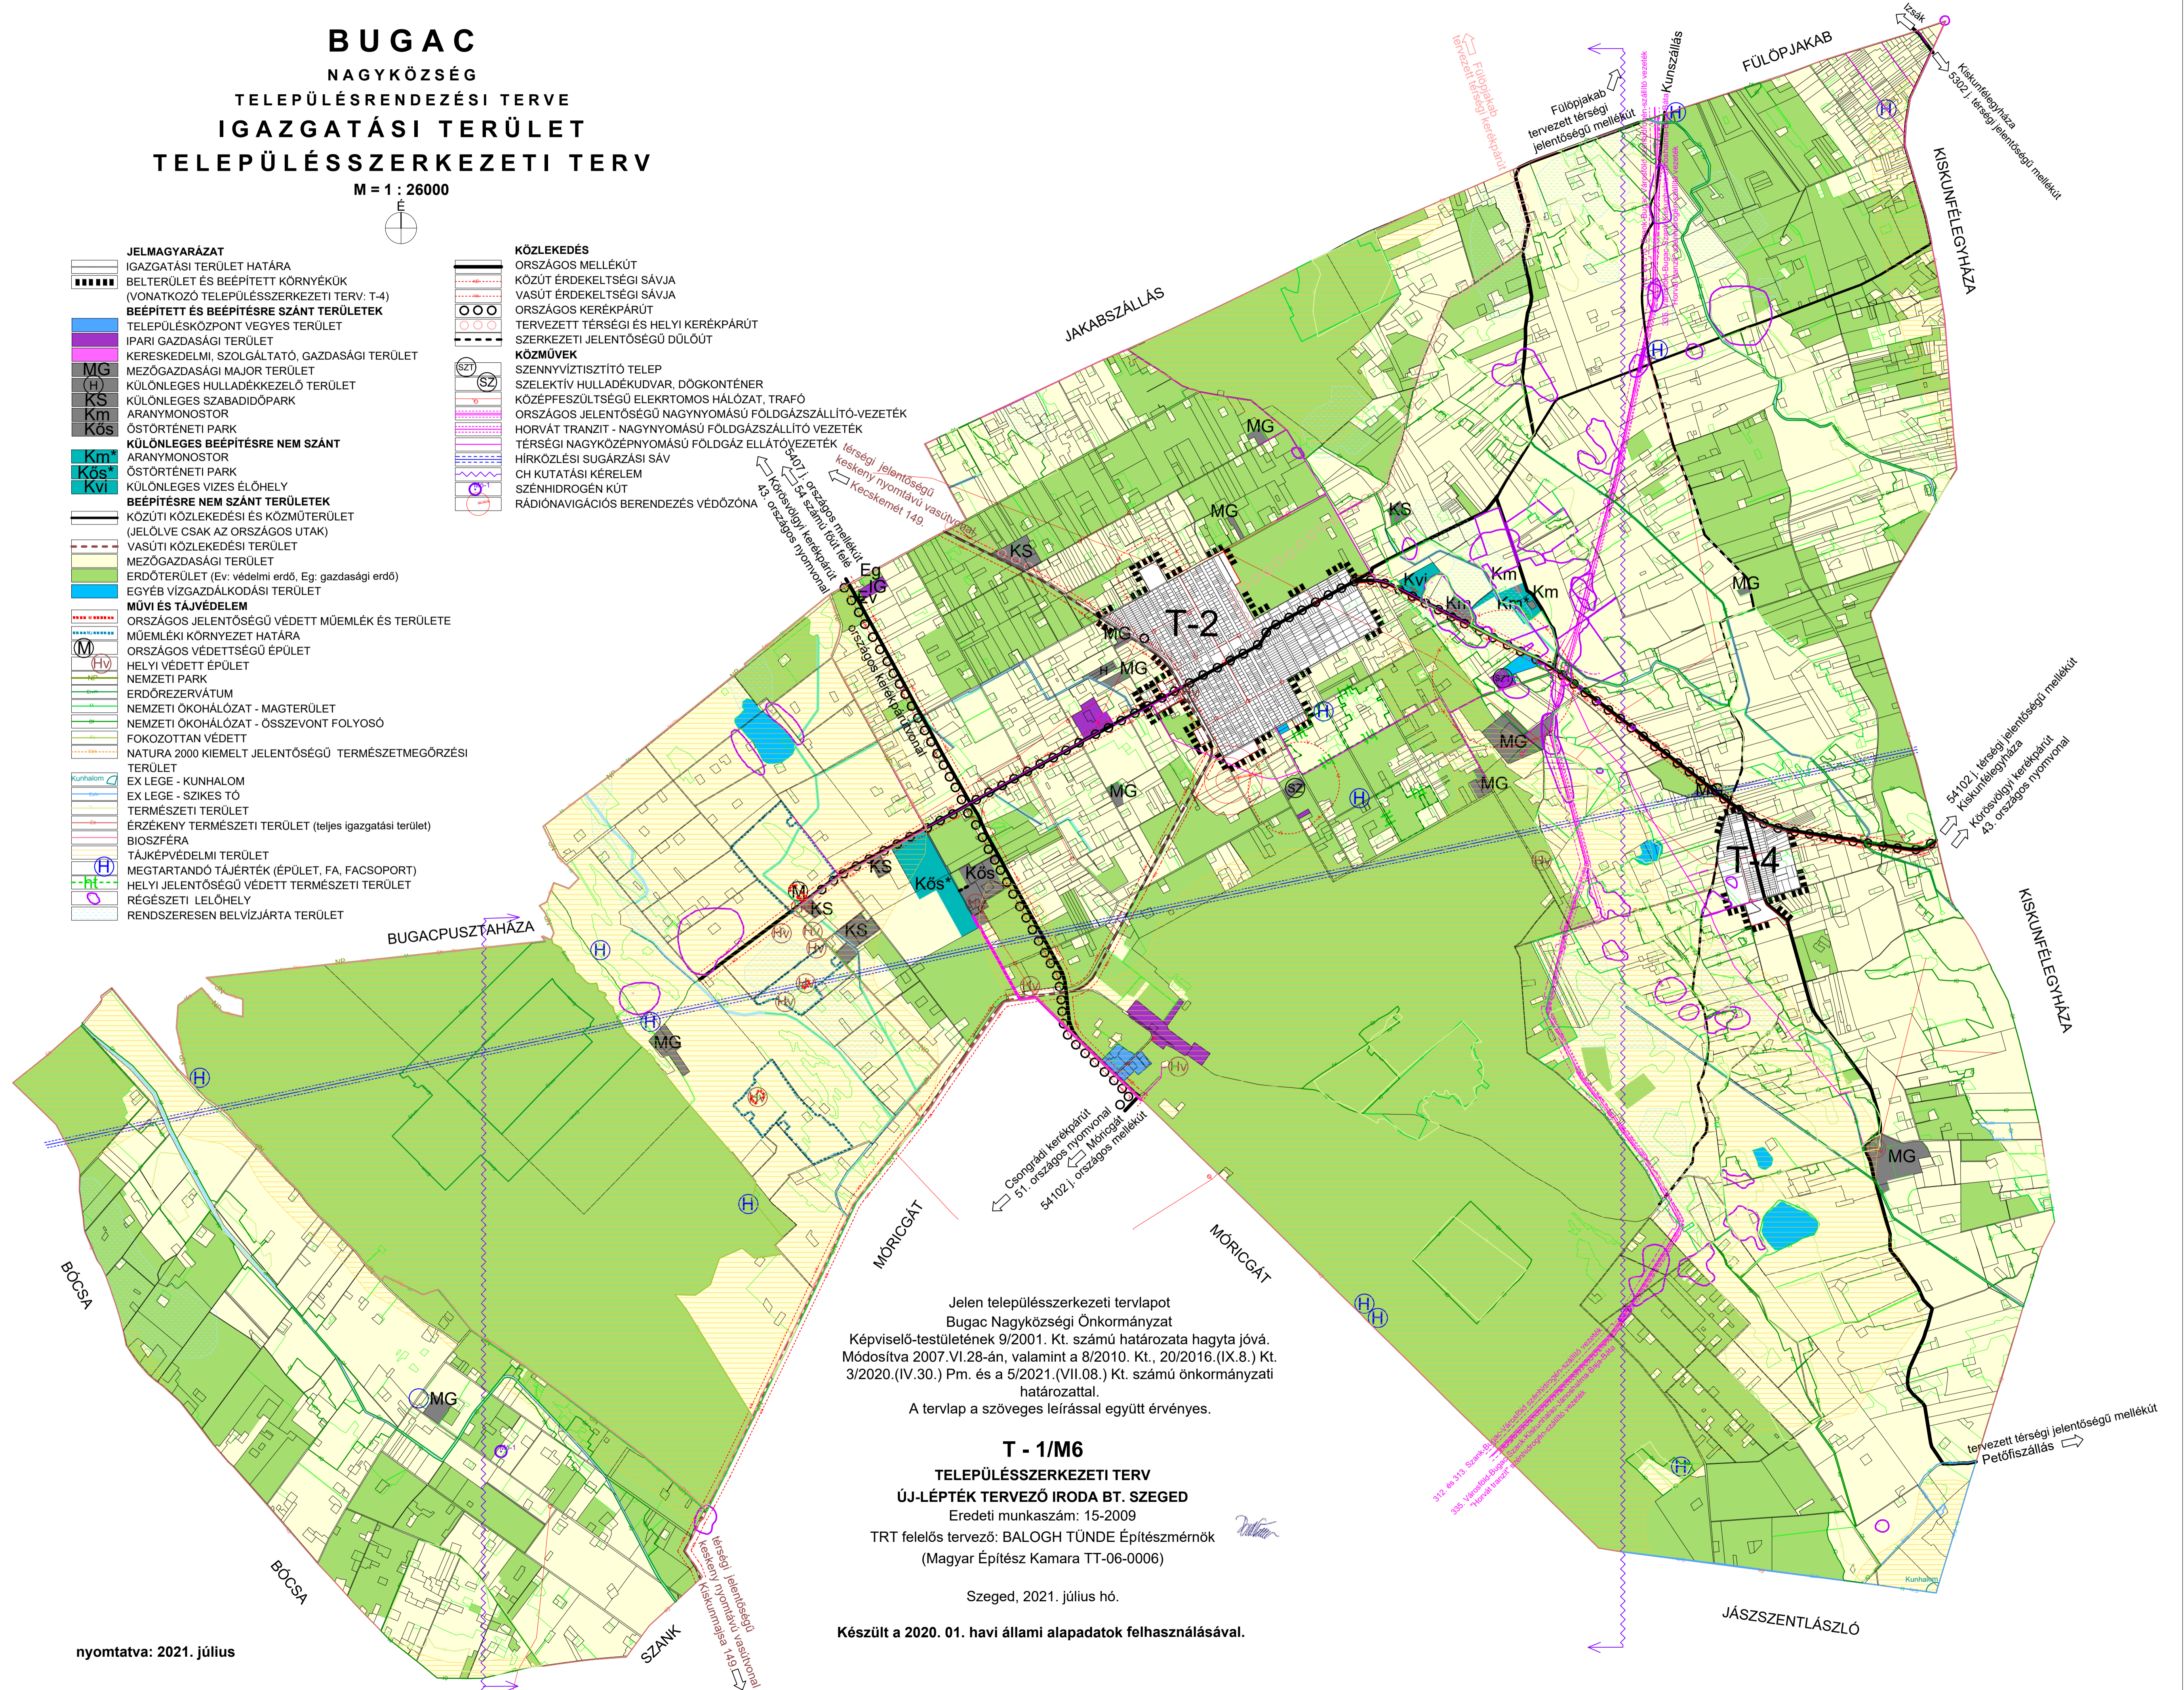

Jelen településszerkezeti tervlapot Bugac Nagyközségi Önkormányzat Képviselő-testületének 9/2001. Kt. számú határozata hagyta jóvá. Módosítva 2007.VI.28-án, valamint a 8/2010. Kt., 20/2016.(IX.8.) Kt. 3/2020.(IV.30.) Pm. és a 5/2021.(VII.08.) Kt. számú önkormányzati határozattal. A tervlap a szöveges leírással együtt érvényes.

T - 1/M6
TELEPÜLÉSSZERKEZETI TERV
ÚJ-LÉPTÉK TERVEZŐ IRODA BT. SZEGED
 Eredeti munkaszám: 15-2009
 TRT felelős tervező: BALOGH TÜNDE Építésmérnök
 (Magyar Építész Kamara TT-06-0006)

Szeged, 2021. július hó.

Készült a 2020. 01. havi állami alapadatok felhasználásával.

nyomatva: 2021. július