


CSENGELE

TELEPÜLÉSRENDEZÉSI ESZKÖZÖK IGAZGATÁSI TERÜLET

VILLAMOSENERGIA ELLÁTÓ HÁLÓZAT

T-10
M = 1 : 32000

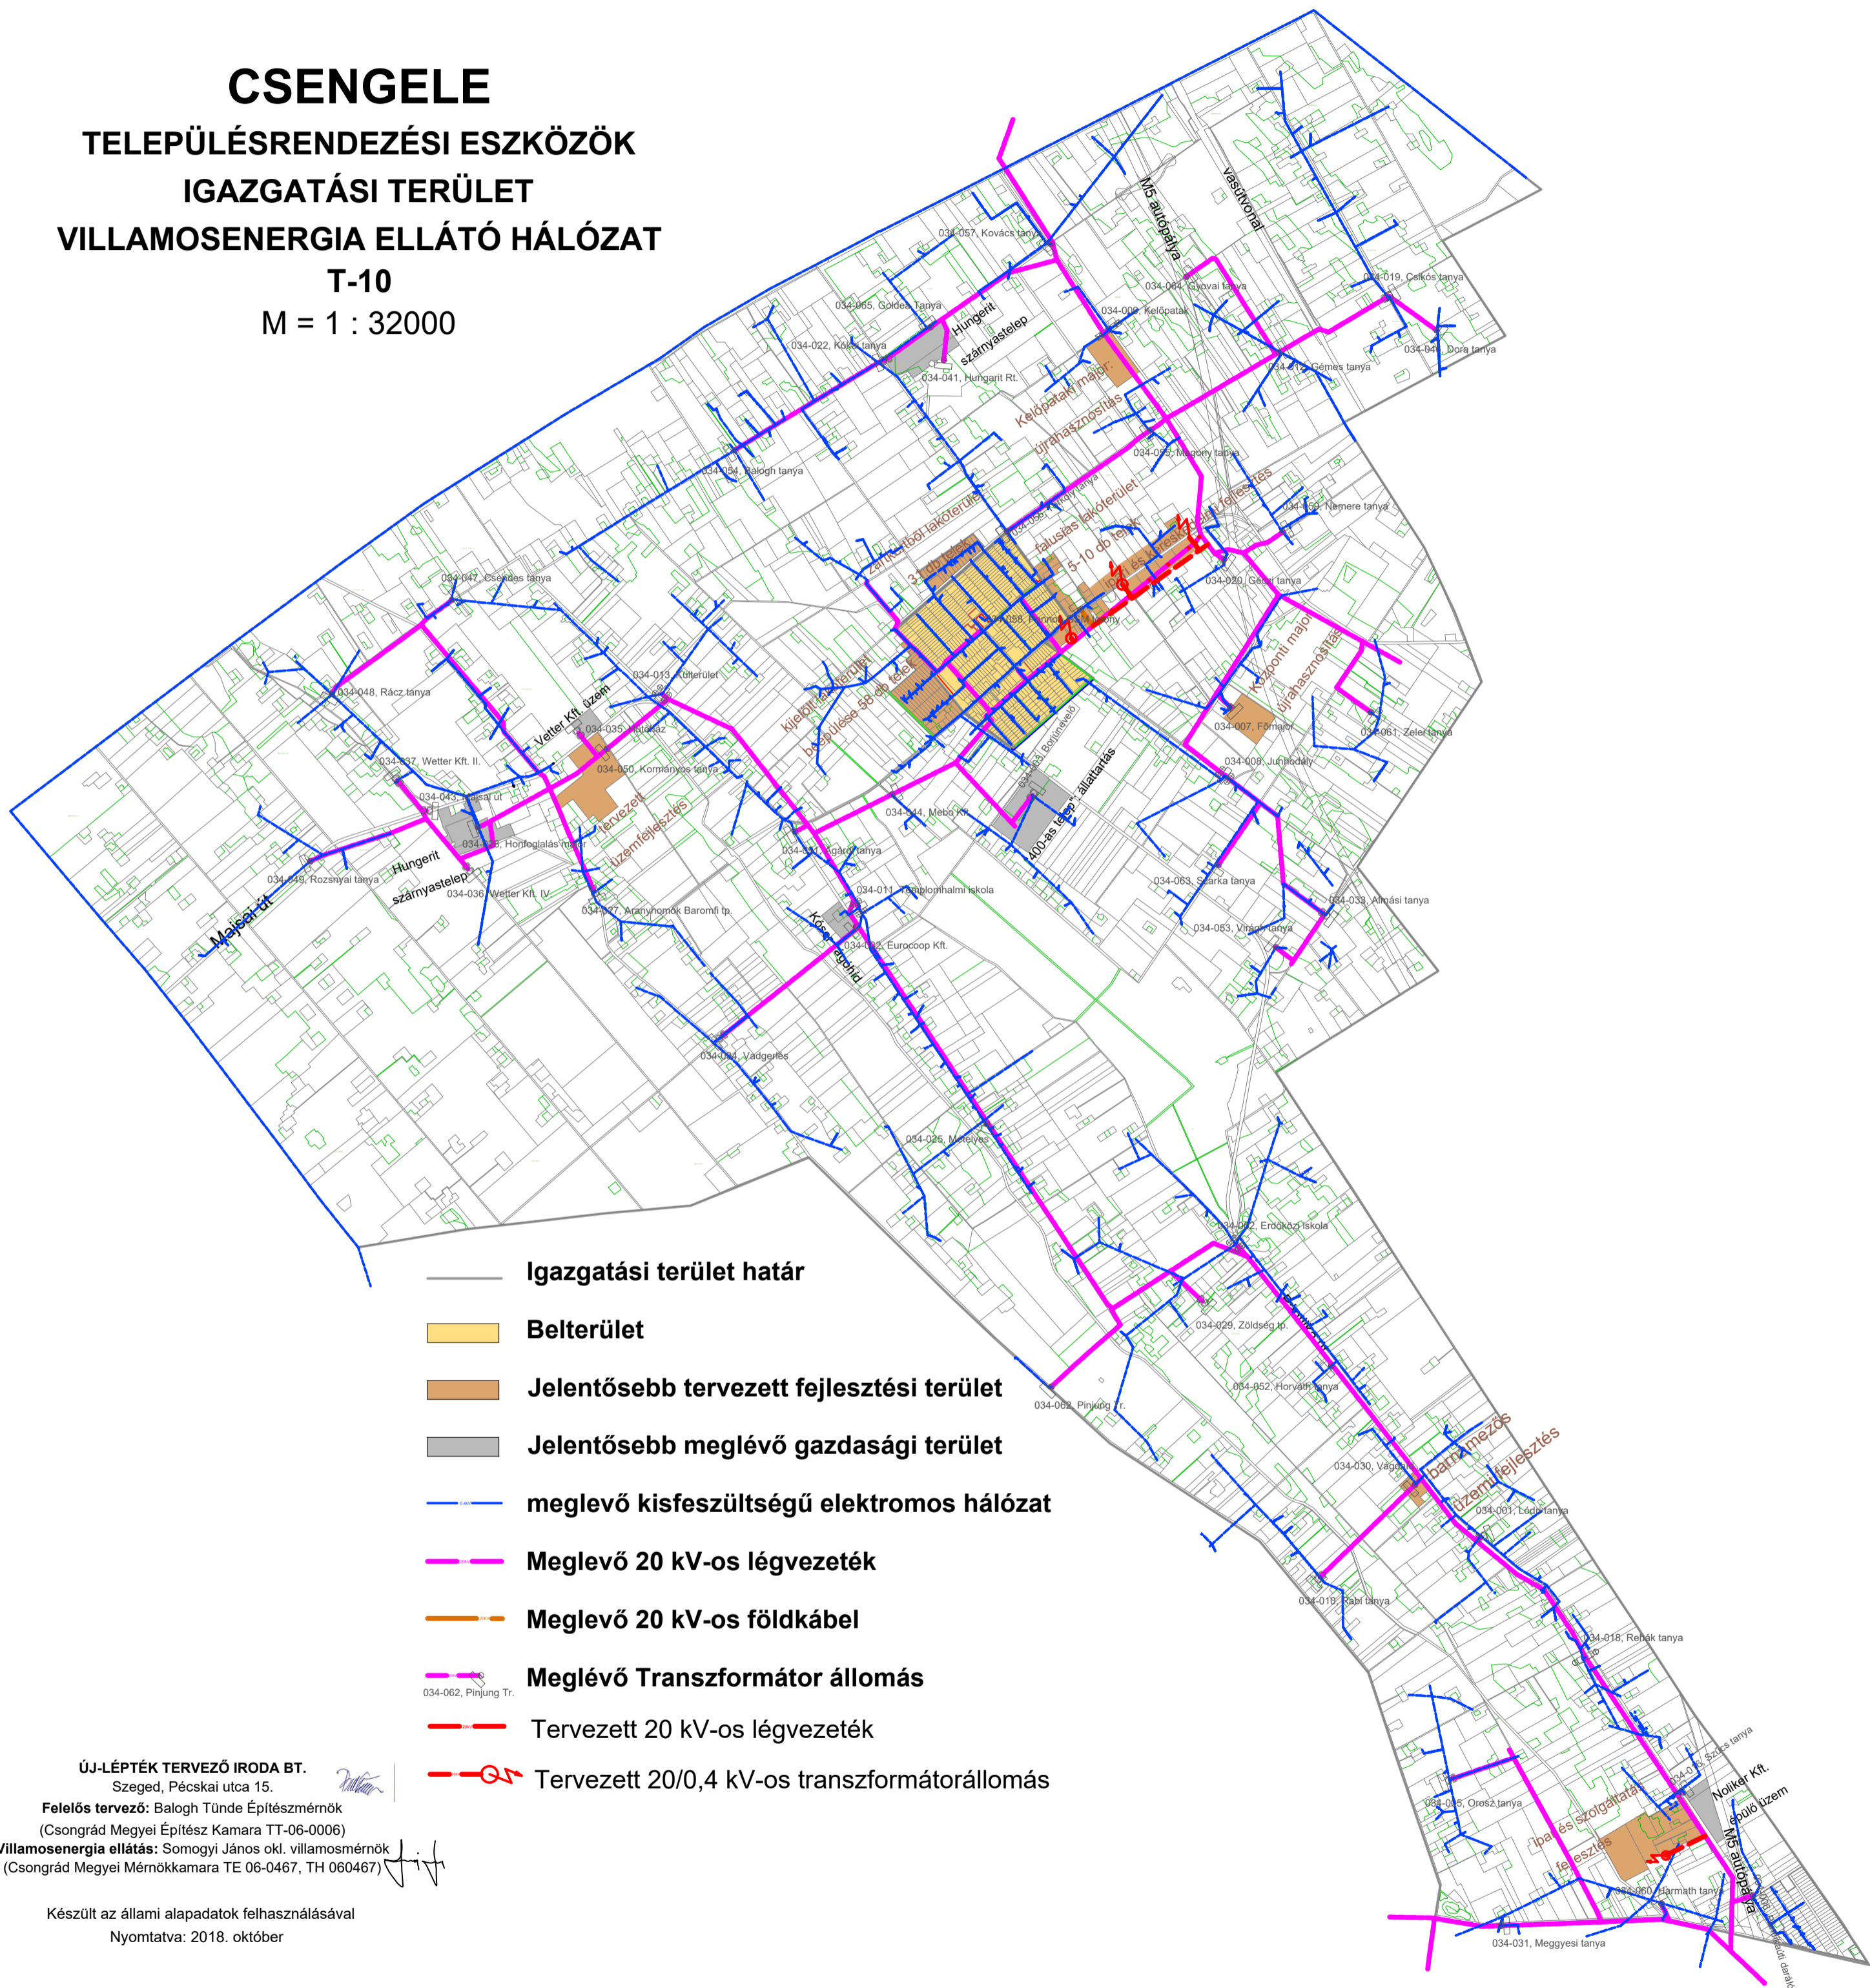

- Igazgatási terület határ
- Belterület
- Jelentősebb tervezett fejlesztési terület
- Jelentősebb meglévő gazdasági terület
- meglévő kiefeszültségű elektromos hálózat
- Meglévő 20 kV-os légvezeték
- Meglévő 20 kV-os földkábel
- 034-062, Pinjung Tr. Meglévő Transzformátor állomás
- Tervezett 20 kV-os légvezeték
- 034-010, Szár tanyá Tervezett 20/0,4 kV-os transzformátorállomás

ÚJ-LÉPTÉK TERVEZŐ IRODA BT.
Szeged, Pécskai utca 15.

Felölős tervező: Balogh Tünde Építészmérnök
(Csongrád Megyei Építész Kamara TT-06-0006)

Villamosenergia ellátás: Somogyi János okl. villamosmérnök
(Csongrád Megyei Mérnökkamara TE 06-0467, TH 060467)

Készült az állami alapadatok felhasználásával
Nyomatva: 2018. október