CSERKESZŐLŐ KÖZSÉG

FEJLESZTÉSI KONCEPCIÓJA ÉS

T E L E P Ü L É S R E N D E Z É S I T E R V E

VILLAMOSENERGIA - ELLÁTÁSI JAVASLAT

IGAZGATÁSI TERÜLET

M = 1 : 26000

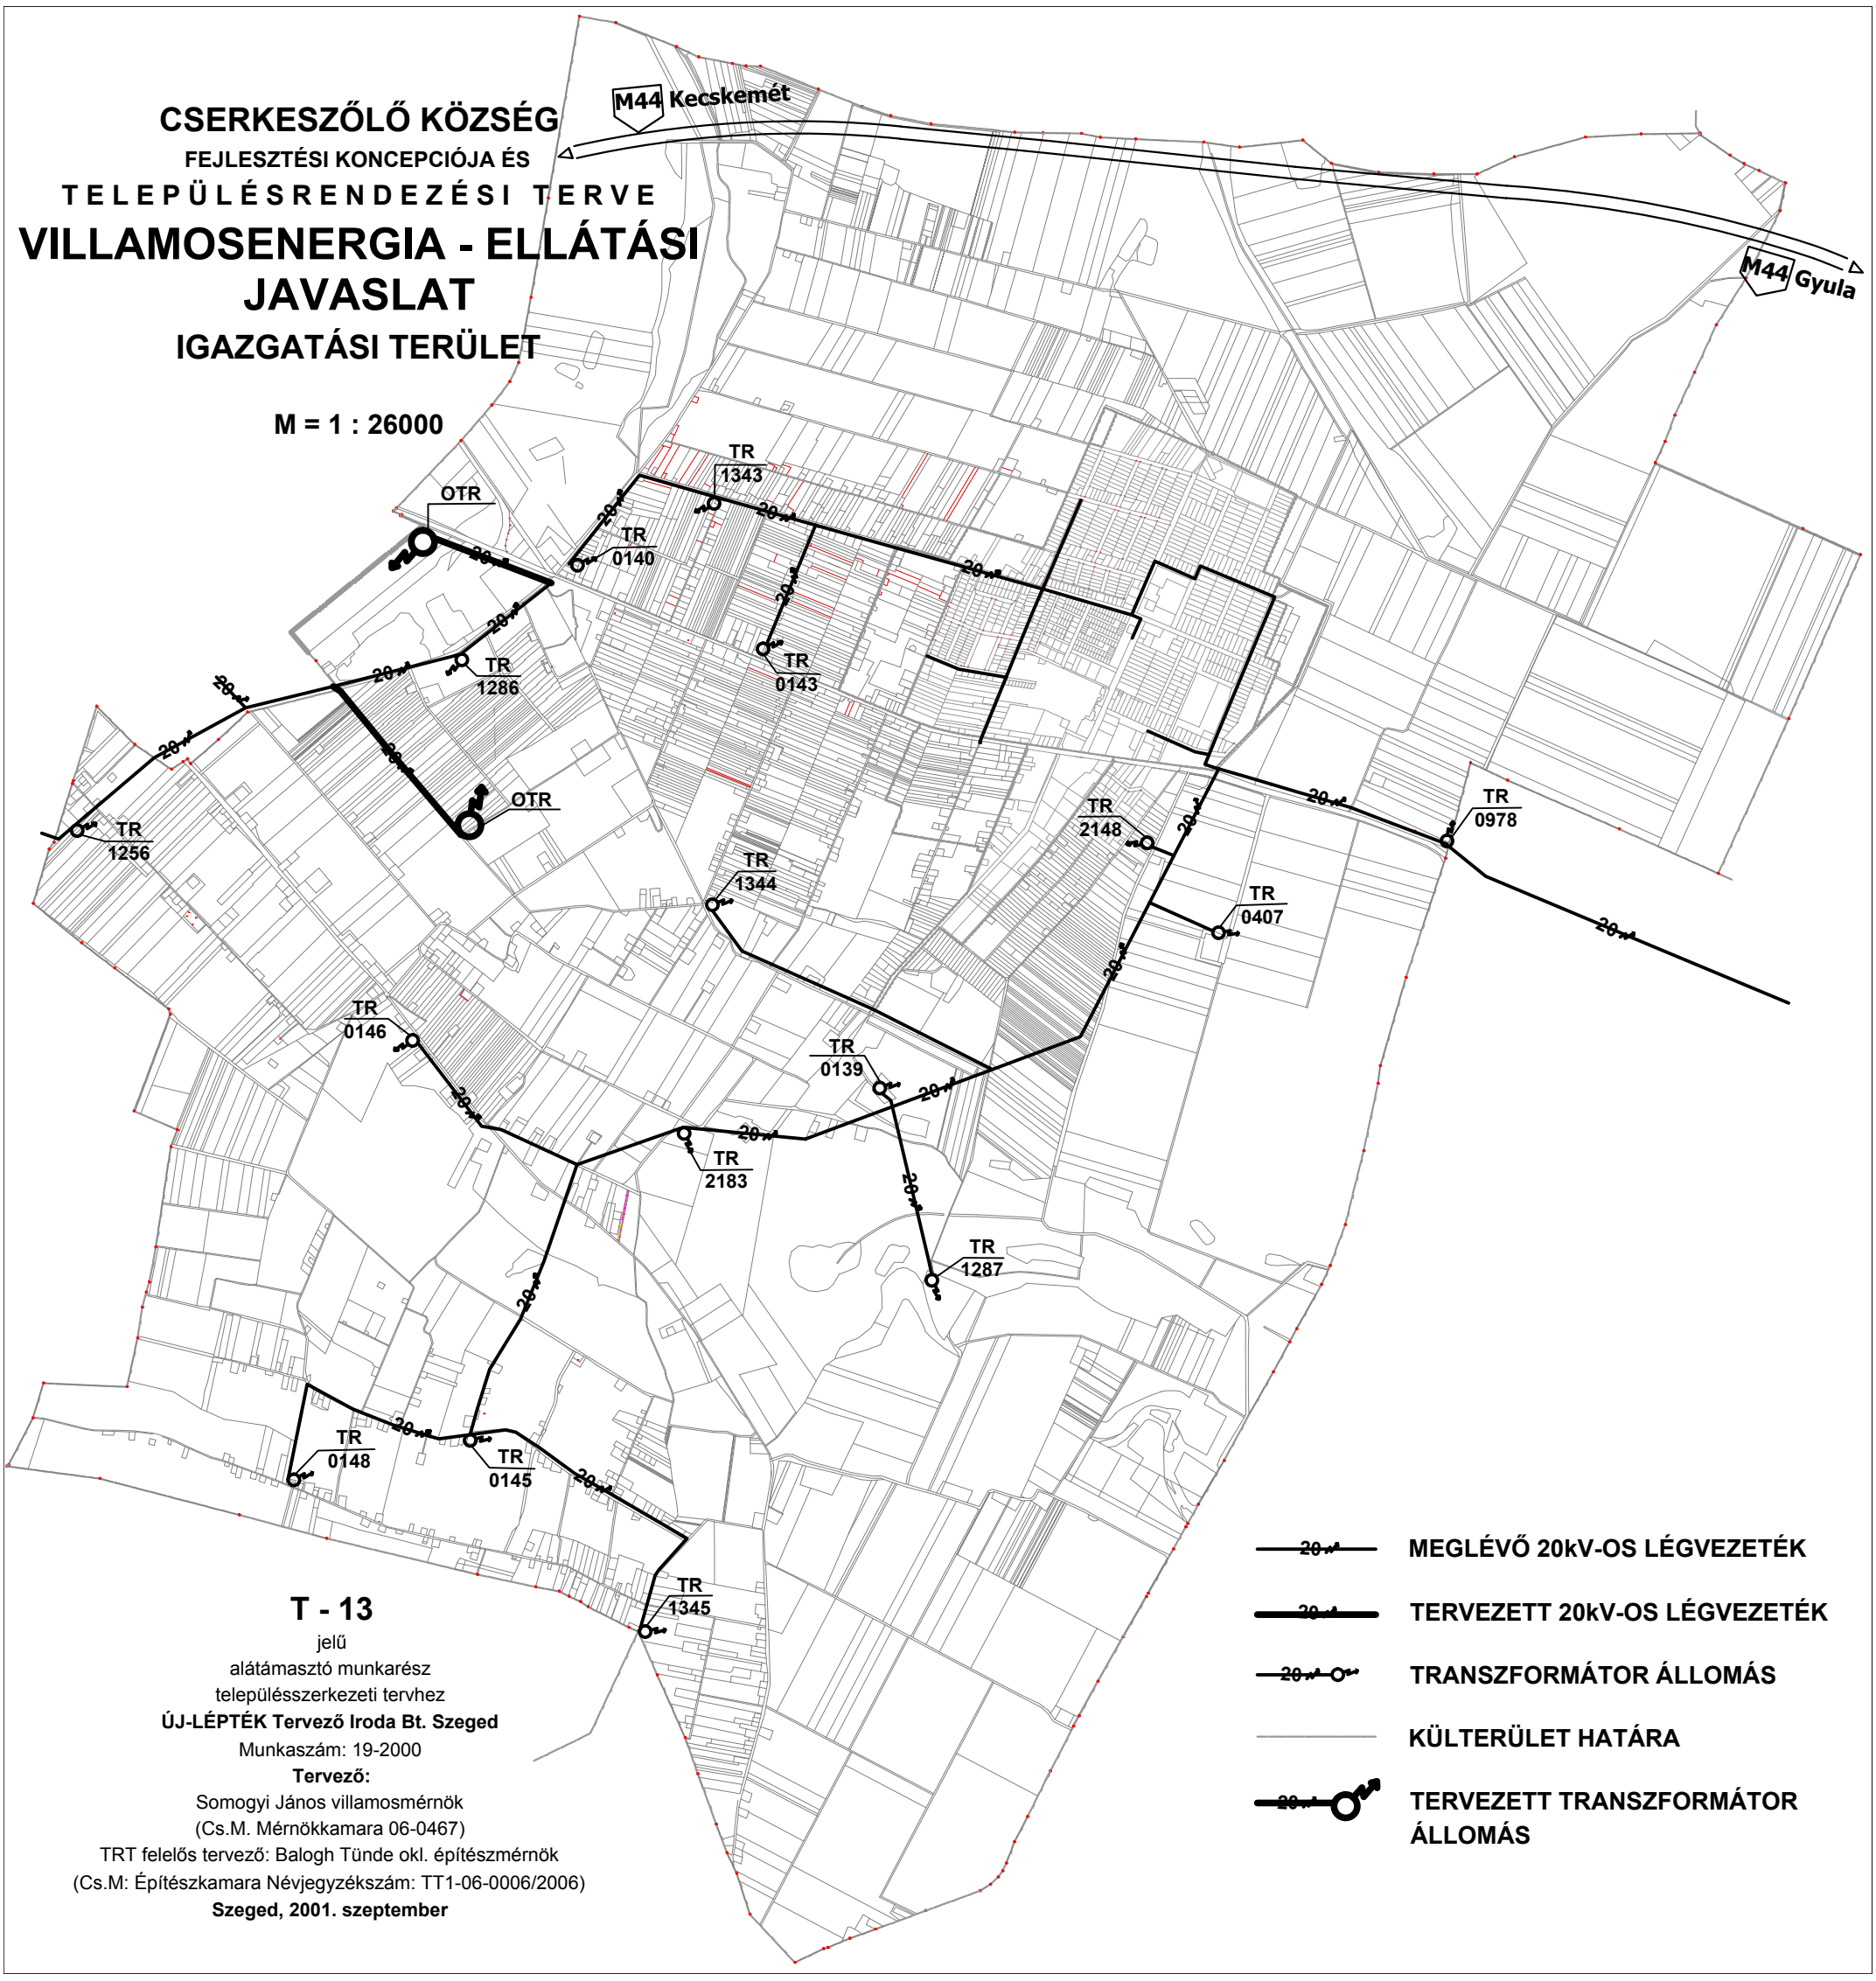

T - 13

jelű

alátámasztó munkarész

településszerkezeti tervhez

ÚJ-LÉPTÉK Tervező Iroda Bt. Szeged

Munkaszám: 19-2000

Tervező:

Somogyi János villamosmérnök

(Cs.M. Mérnökkamara 06-0467)

TRT felelős tervező: Balogh Tünde okl. építészmérnök

(Cs.M: Építészkamara Névjegyzékszám: TT1-06-0006/2006)

Szeged, 2001. szeptember