

# KISKUNHALAS

TELEPÜLÉSRENDEZÉSI ESZKÖZEI

BELTERÜLET ÉS A BELTERÜLETHEZ KÖZVETLENÜL  
KAPCSOLÓDÓ BEÉPÍTÉSRE SZÁNT TERÜLETEK

T - 10

## TELEFON ÉS KÁBEL TV ELLÁTÁSI JAVASLAT


M = 1 : 14500

### JELMAGYARÁZAT

- Belterület határ
- Belterület bővítés határa
- Telefon vezeték földkábel
- Telefon vezeték légkábel
- Kábel TV földkábel
- Kábel TV légkábel
- TVKábel TV fejállomás

### Tervezett elemek

- 53-as út elkerülő szakasz
- Dong-ér völgyi belső elkerülőút
- ipar Jelentősebb fejlesztési területek, funkciók
- L55 Várható lakásszám növekmény

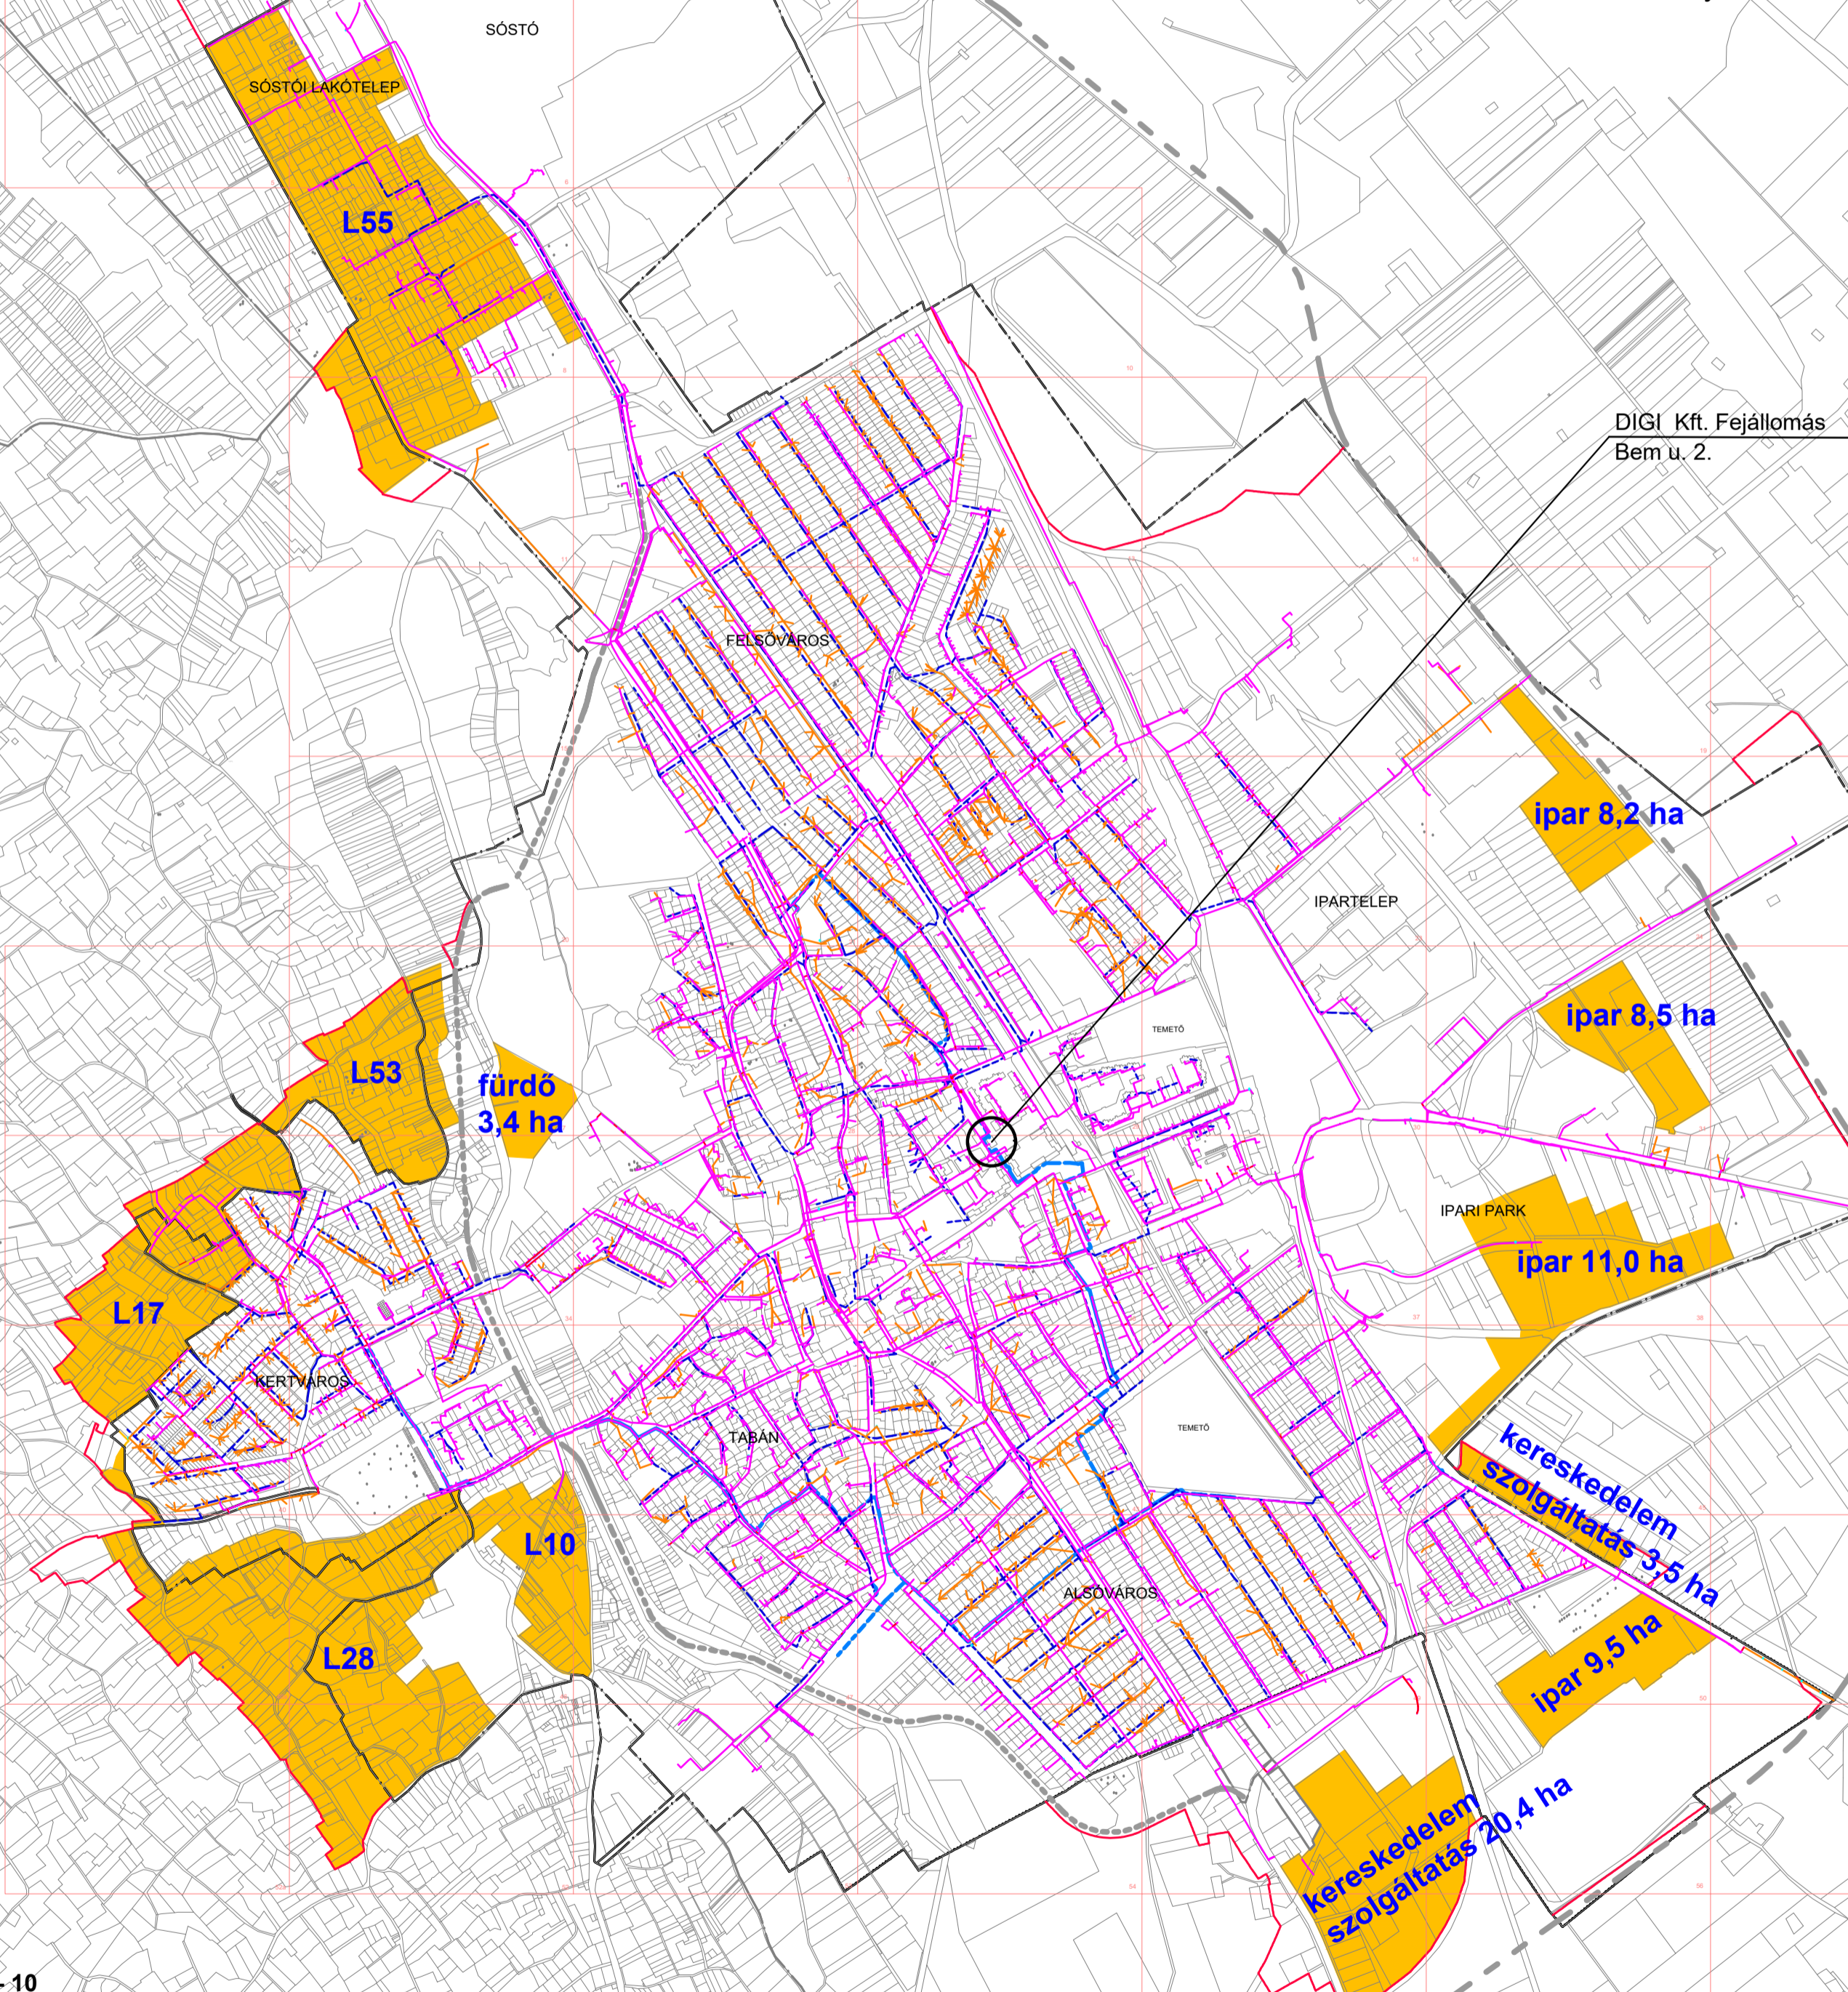

T - 10

JELŐ TERVLAP

M = 1 : 14500

KISKUNHALAS TELEPÜLÉSRENDEZÉSI ESZKÖZÖK 2019.

ÚJ - LÉPTÉK TERVEZŐ IRODA BT.

Szeged, Pécskai utca 15.

Felelős tervező: Balogh Tünde építész mérnök (Cs.M.H. Építész Kamara/TT-1 06-0006)

Villamosenergia-ellátás, energetika, távközlés: Somogyi János villamosmérnök

(Cs.M.H. Mérnöki Kamara (06-0467))

Nyomtatva: 2019. július

Készült az állami alapadatok felhasználásával.